


PLANTA DO MUNICÍPIO  
ESCALA: 1:15.000



LOCALIZAÇÃO DO VIA PROJETADA  
ESCALA: 1:2.000

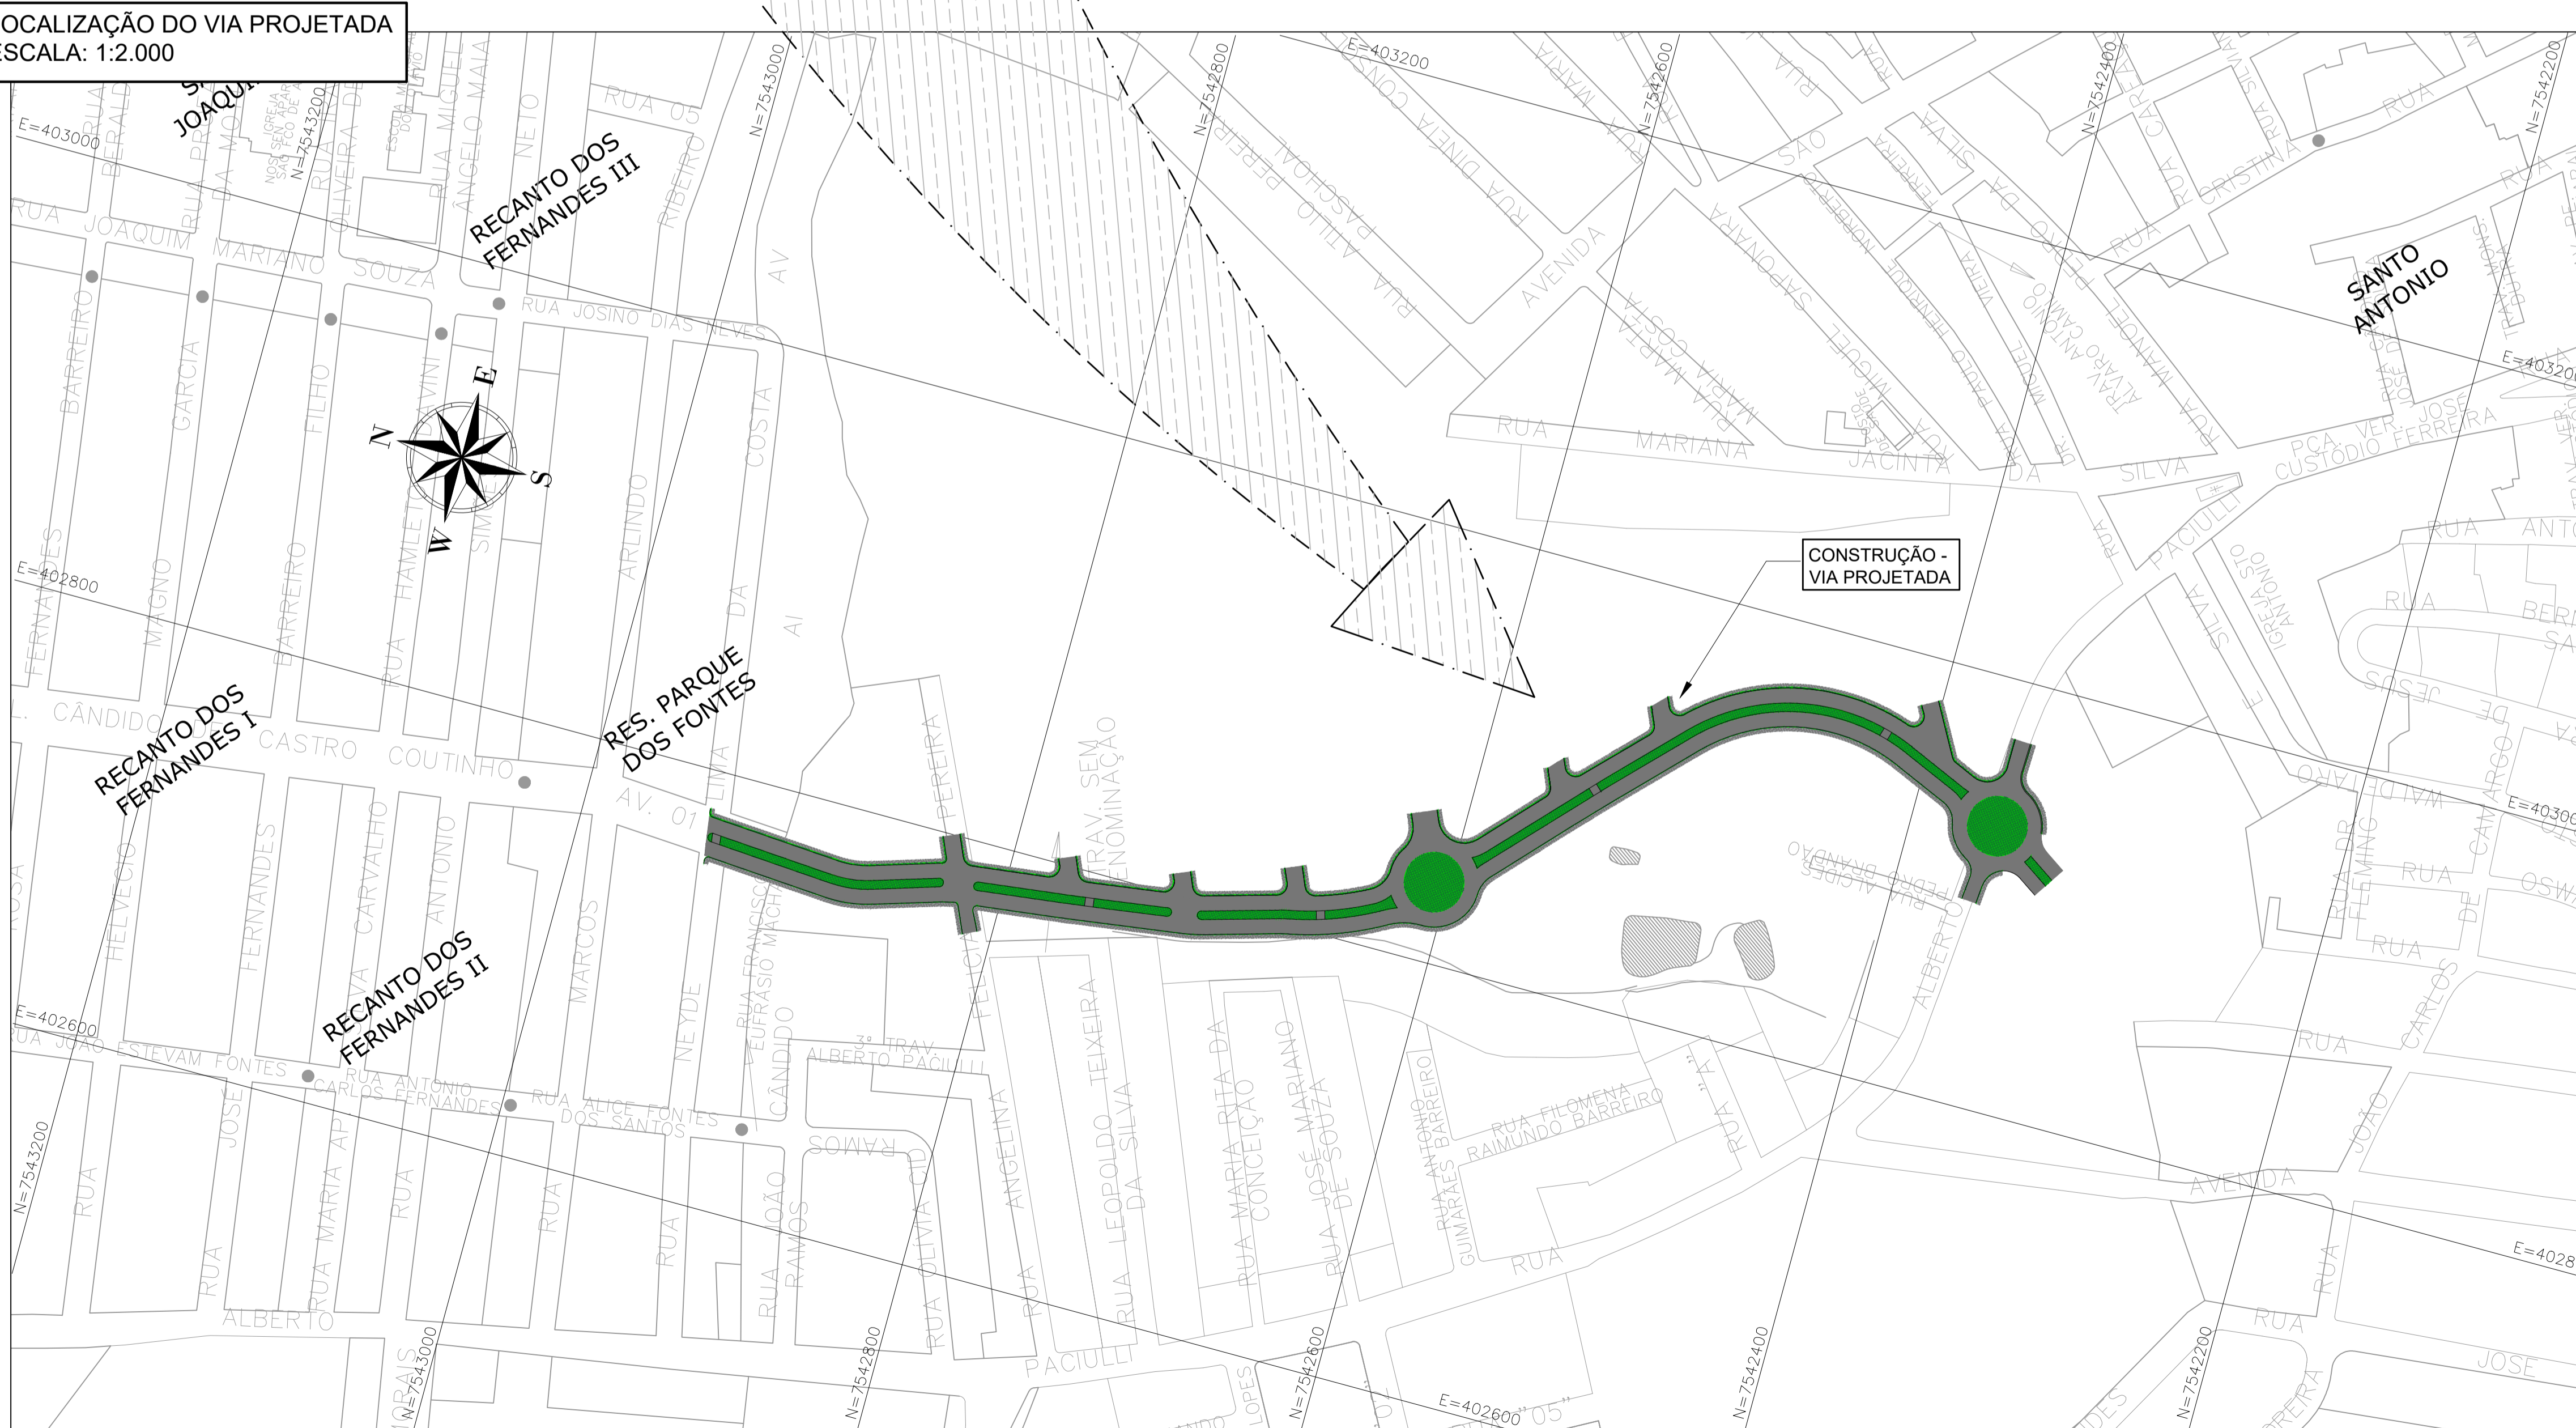

**NOTAS:**

1. PLANTA-BASE DISPONIBILIZADA À PROJETISTA PELA PREFEITURA MUNICIPAL DE POUSO ALEGRE REFERENCIADA NO DATUM SAD69, CONVERTIDA PARA O SIRGAS 2000;
2. SISTEMA DE COORDENADAS: UNIVERSAL TRANSVERSA DE MERCATOR;
3. DATUM DE REFERÊNCIA: SIRGAS 2000;
4. ZONA UTM: 23 SUL.

REV. 00	27/08/21	EMISSÃO INICIAL	DAC
REVISÃO:	DATA :	DESCRIÇÃO:	RESP.:
CLIENTE			
		<b>Prefeitura Municipal de Pouso Alegre</b>	
		<small>GERÊNCIA DE PROJETOS FELIPE G. ALEXANDRE CREA: MG-245.296/D</small> <small>COORDENAÇÃO DE PROJETOS DENIS DE SOUZA SILVA CREA: MG-127.216/D</small> <small>RESPONSÁVEL TÉCNICO ENGR. FLÁVIA C. BARBOSA CREA: MG-187.842/D</small> <small>PROJETO FELIPE G. ALEXANDRE</small> <small>DESENHO FELIPE G. ALEXANDRE</small>	
<small>PROJETO</small> <b>OBRAS DE DRENAGEM E PAVIMENTAÇÃO DA VIA DE INTERLIGAÇÃO ENTRE A VIA NOROESTE E A RUA ALBERTO PACIULLI</b>			
<small>ENDEREÇO</small> <b>INTERLIGAÇÃO ENTRE A VIA NOROESTE E A RUA ALBERTO PACIULLI</b> <b>POUSO ALEGRE-MG</b>		<small>DISCIPLINA</small> <b>LOCALIZAÇÃO</b>	
<small>ASSUNTO</small> <b>LOCALIZAÇÃO</b> <b>PLANTA BAIXA</b>		<small>FASE DO PROJETO</small> <b>EXECUTIVO</b> <small>FOLHA Nº.</small> <b>ÚNICA</b>	
<small>DATA INICIAL</small> <b>27/08/2021</b>	<small>ESCALA</small> <b>INDICADA</b>	<small>REVISÃO</small> <b>ROO</b>	<small>ARQUIVO</small> <b>DAC-PMPA-CONT. NOROESTE-PE-LOC-ROO.DWG</b>