


CROQUI GERAL DE LOCALIZAÇÃO - ROTAS DE TRANSPORTE
ESCALA: 1:20.000



- LEGENDA:**
- USINA DE ASFALTO – SAGENDRA
 - DIEGO GRAMAS
 - ÁREA DE EMPRÉSTIMO – AE SOLO
 - BRITASUL – INDÚSTRIA E MINERAÇÃO
 - ÁREA DE BOTA FORA – BF
 - NOVA POUSO ALEGRE AREIA
 - BOTA FORA RESÍDUO CONSTRUÇÃO
 - REFINARIA DE PETRÓLEO PAULÍNEA – REPLAN

QUADRO DE DISTÂNCIA DE PERCURSO (VEÍCULO CARREGADO)		
DE	PARA	KM
USINA DE ASFALTO - SAGENDRA	CANTEIRO DE OBRA -ESTACA 19	2,30
BRITASUL - INDÚSTRIA E MINERAÇÃO	CANTEIRO DE OBRA -ESTACA 19	10,60
NOVA POUSO ALEGRE AREIA	CANTEIRO DE OBRA -ESTACA 19	7,80
CANTEIRO DE OBRA -ESTACA 19	ÁREA DE BOTA FORA -SOLO	7,50
CANTEIRO DE OBRA -ESTACA 19	ÁREA DE BOTA FORA- RESÍDUO CONSTRUÇÃO CIVIL	11,00
REFINARIA DE PETRÓLEO PAULÍNEA	CANTEIRO DE OBRA -ESTACA 19	236,00
ÁREA DE EMPRÉSTIMO DE SOLO	CANTEIRO DE OBRA -ESTACA 19	10,60
DIEGO GRAMAS	CANTEIRO DE OBRA -ESTACA 19	2,00

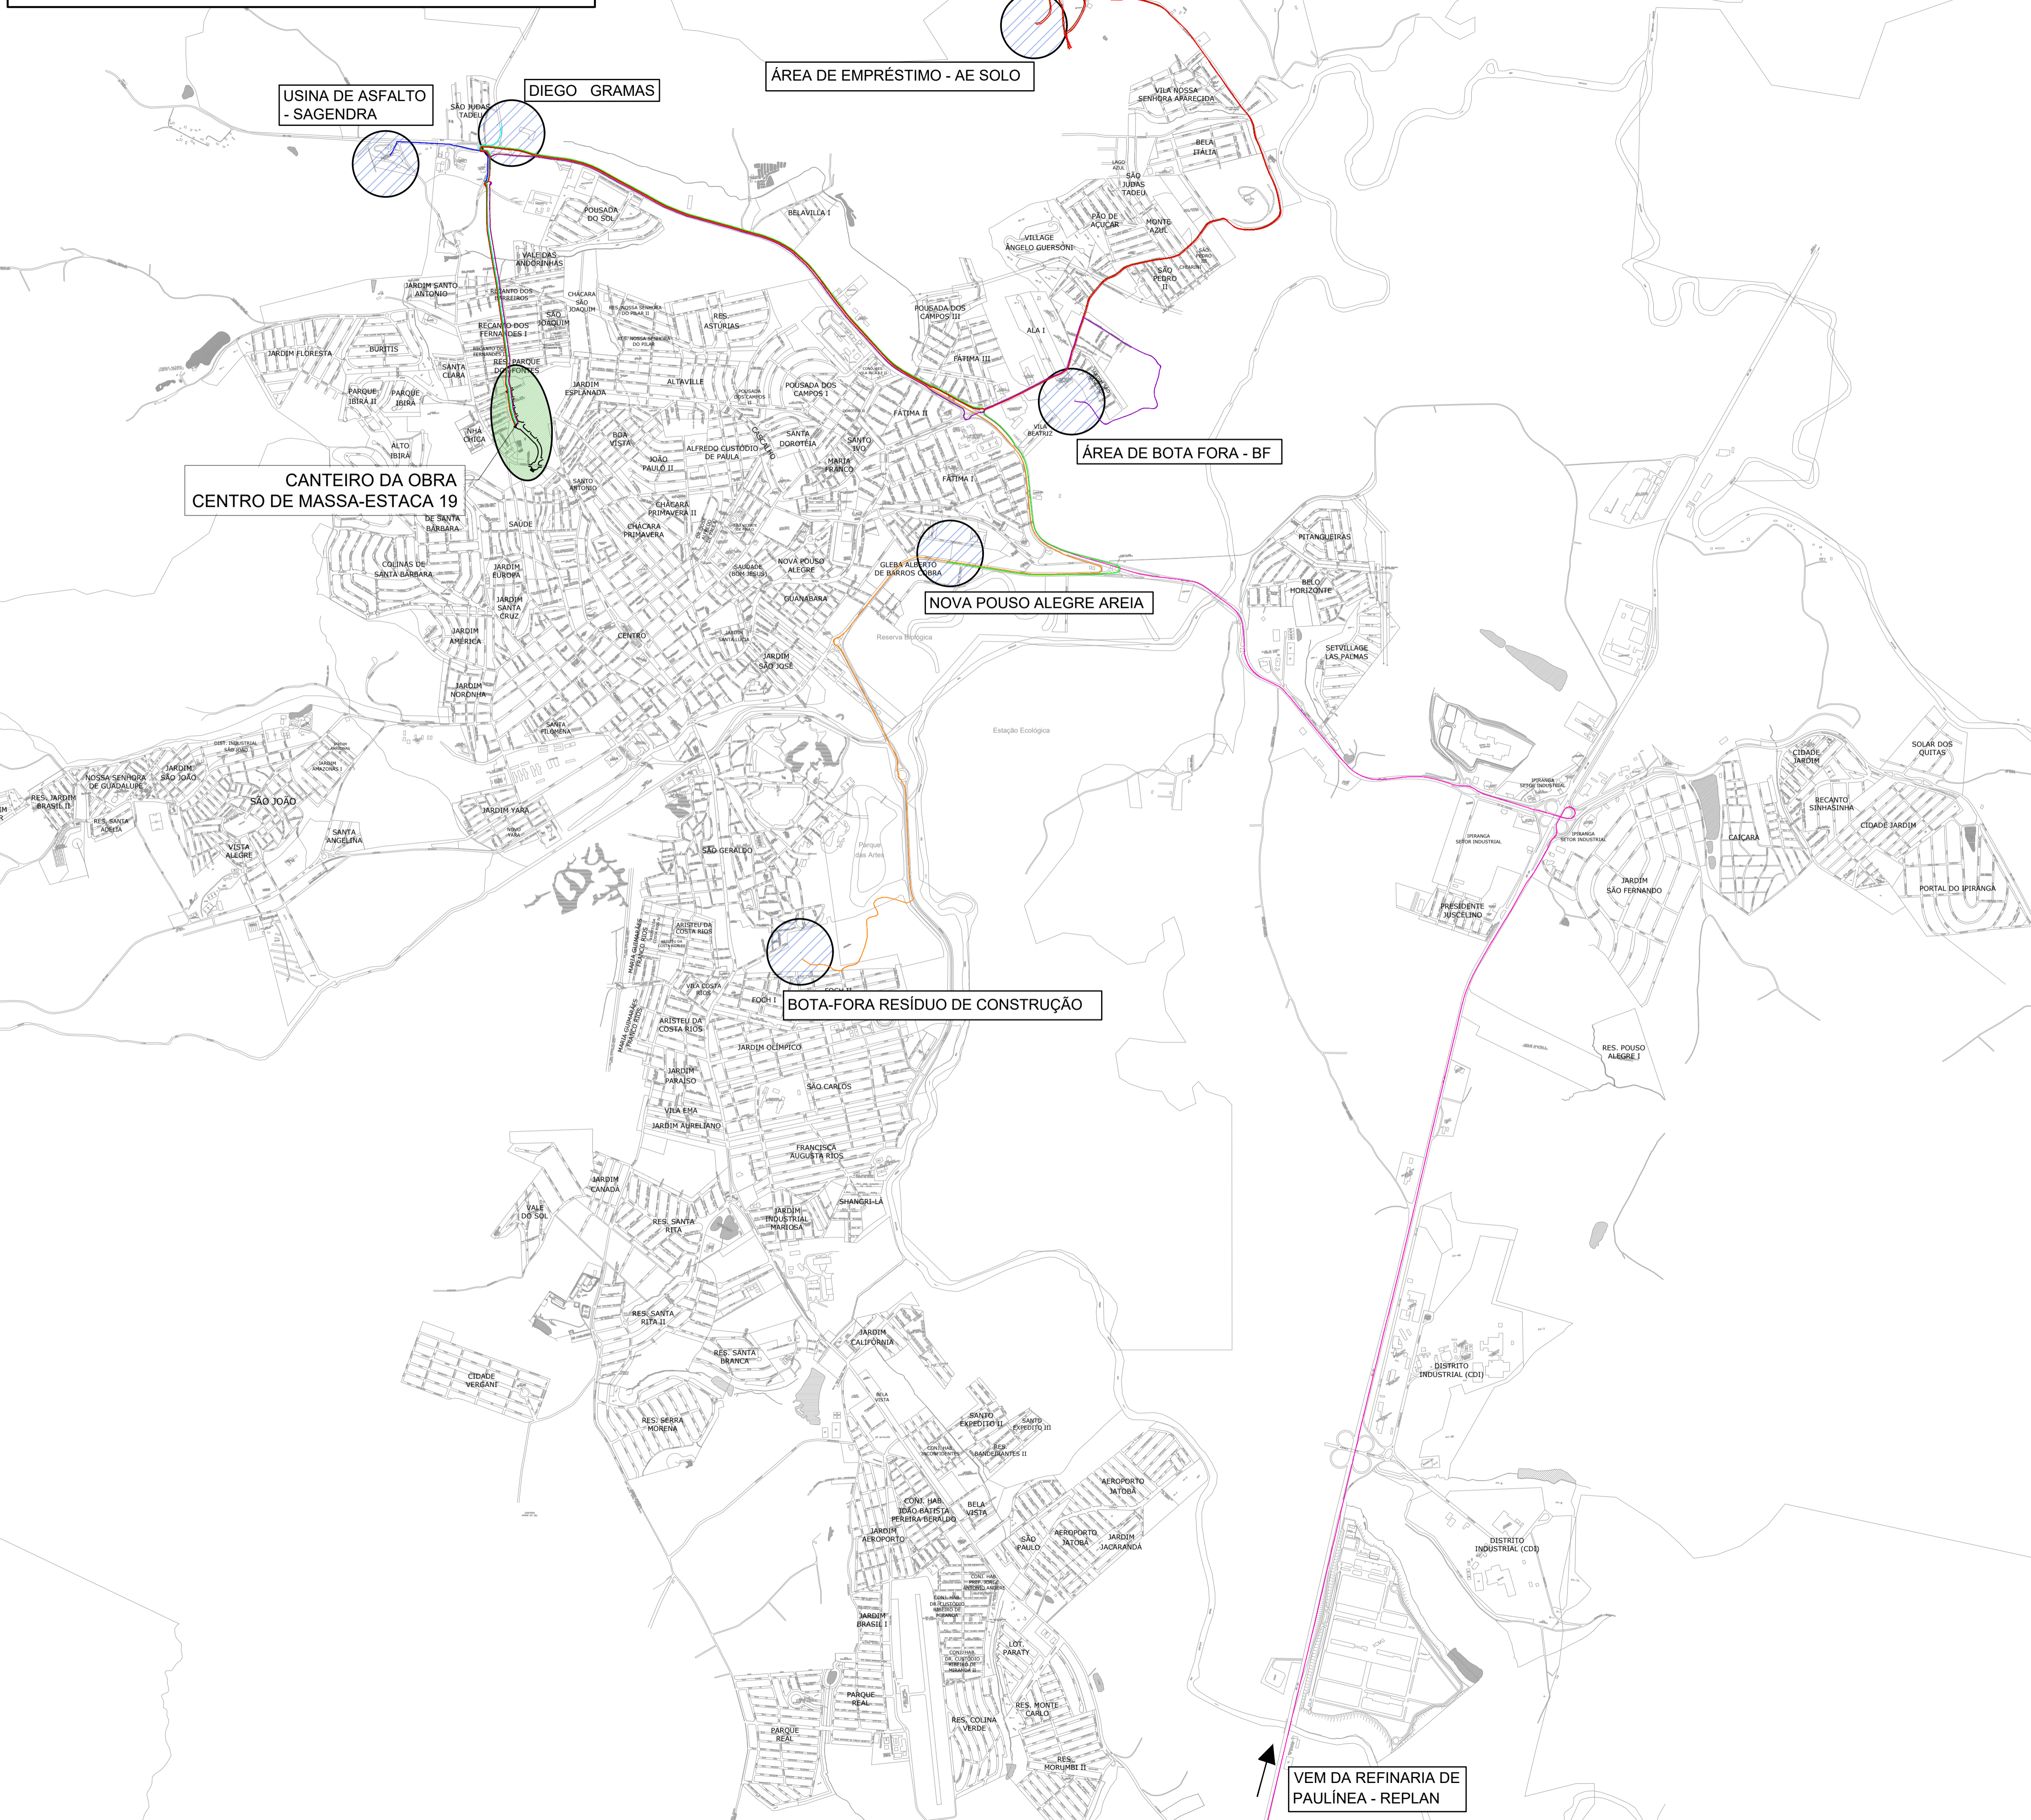

REV. 00	27/08/21	EMISSÃO INICIAL	DAC
REVISÃO:	DATA :	DESCRIÇÃO:	RESP.:
CLIENTE			





Rua Miguel Vianna, nº 81, Sala 12
 Bairro Morro Chic
 CEP: 37500-080 – Itajubá / MG
 Tel: (35) 3623-5720
 www.dacengenharia.com.br

GERÊNCIA DE PROJETOS
FELIPE G. ALEXANDRE CREA: MG-245.296/D

COORDENAÇÃO DE PROJETOS
DENIS DE SOUZA SILVA CREA: MG-127.216/D

RESPONSÁVEL TÉCNICO
ENGR. FLÁMIA C. BARBOSA CREA: MG-187.842/D

PROJETO
FELIPE G. ALEXANDRE

DESENHO
FELIPE G. ALEXANDRE

EMPREENDIMENTO	
OBRAS DE DRENAGEM E PAVIMENTAÇÃO DA VIA DE INTERLIGAÇÃO ENTRE A VIA NOROESTE E A RUA ALBERTO PACIULLI	
ENDEREÇO INTERLIGAÇÃO ENTRE A VIA NOROESTE E A RUA ALBERTO PACIULLI POUSO ALEGRE-MG	DISCIPLINA D.M.T.
ASSUNTO DISTÂNCIA MÉDIA DE TRANSPORTE DOS MATERIAIS PLANTA BAIXA	FASE DO PROJETO EXECUTIVO
	FOLHA Nº. ÚNICA
DATA INICIAL 27/08/2021	ESCALA INDICADA
REVISÃO ROO	ARQUIVO DAC-PMPA-CONT. NOROESTE-PE-DMT-ROO.DWG