


PLANTA BAIXA
 Escala: 1:100

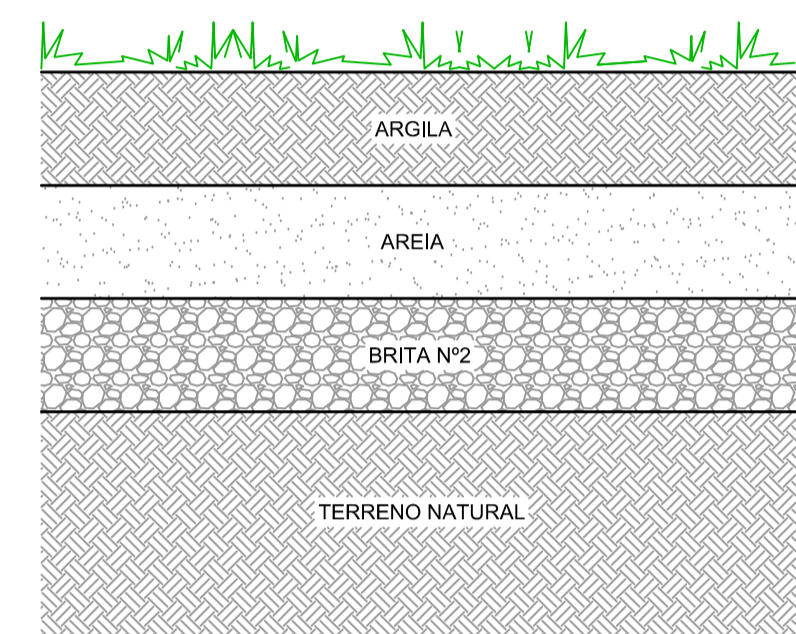

DETALHE A - PREPARAÇÃO DO SOLO
 Escala: 1:10


- NOTAS**
- MEDIDAS EM CENTÍMETROS;
 - VERIFICAR DETALHES CONSTRUTIVOS PERTINENTES NO MEMORIAL DESCRITIVO;
 - ALTERAÇÕES NESTE PROJETO SOMENTE COM AUTORIZAÇÃO EXPRESSA DA EMPRESA PROJETISTA;
- REFERÊNCIAS**
- PLANILHA DE QUANTITATIVOS;
 - MEMORIAL DESCRITIVO E ESPECIFICAÇÕES TÉCNICAS.

REV. 00	12/03/21	EMISSÃO INICIAL	DAC
REVISÃO:	DATA :	DESCRIÇÃO:	RESP.:




<p>Rua Miguel Vianna, n° 81, Sala 12 Bairro Morro Chic CEP: 37500-080 - Itajubá / MG Tel: (35) 3623-5720 www.dacengenharia.com.br</p>	GERÊNCIA DE PROJETOS	DENIS DE SOUZA SILVA	CREA: MG-127.216/D
	COORDENAÇÃO DE PROJETOS	ALOISIO CAETANO FERREIRA	CREA: MG-97.132/D
	RESPONSÁVEL TÉCNICO	ENG. CIVIL FLÁVIA C. BARBOSA	CREA: MG-187.842/D
	PROJETO	ENG. CIVIL THAIS VIVIANE COMBRA	
DESENHO		ENG. CIVIL THAIS VIVIANE COMBRA	


EMPREENDIMENTO		CONSTRUÇÃO DOS CAMPOS DE FUTEBOL SOCIETY SÃO GERALDO	
ENDEREÇO	RUA JORGE FELICIANO, B. SÃO GERALDO POUSO ALEGRE - MINAS GERAIS	DISCIPLINA	ARQUITETÔNICO
ASSUNTO	PLANTA BAIXA COM DEMARCAÇÕES DETALHAMENTO TRAVE DE GOL DETALHAMENTO PREPARAÇÃO DO SOLO	FASE DO PROJETO	EXECUTIVO
DATA INICIAL	12/03/2021	ESCALA	INDICADA
REVISÃO	ROO	ARQUIVO	DAC-FMPA-CSG-PE-ARQ-ROO.DWG
		FOLHA Nº.	02/02

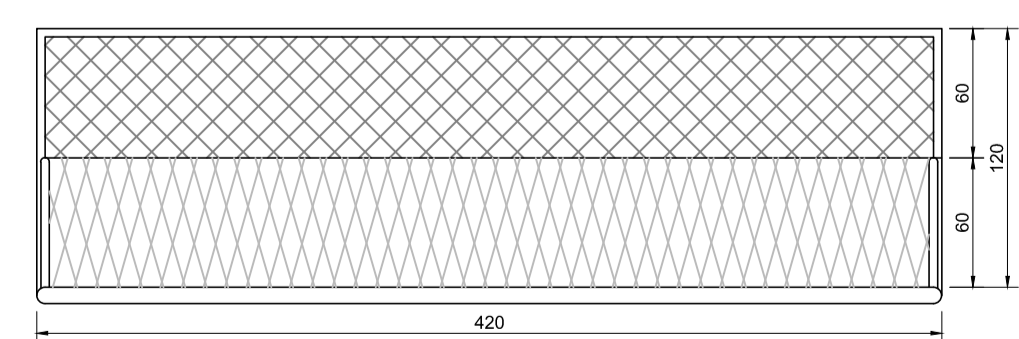

DETALHE TRAVE DE GOL PLANTA BAIXA
 Escala: 1:35

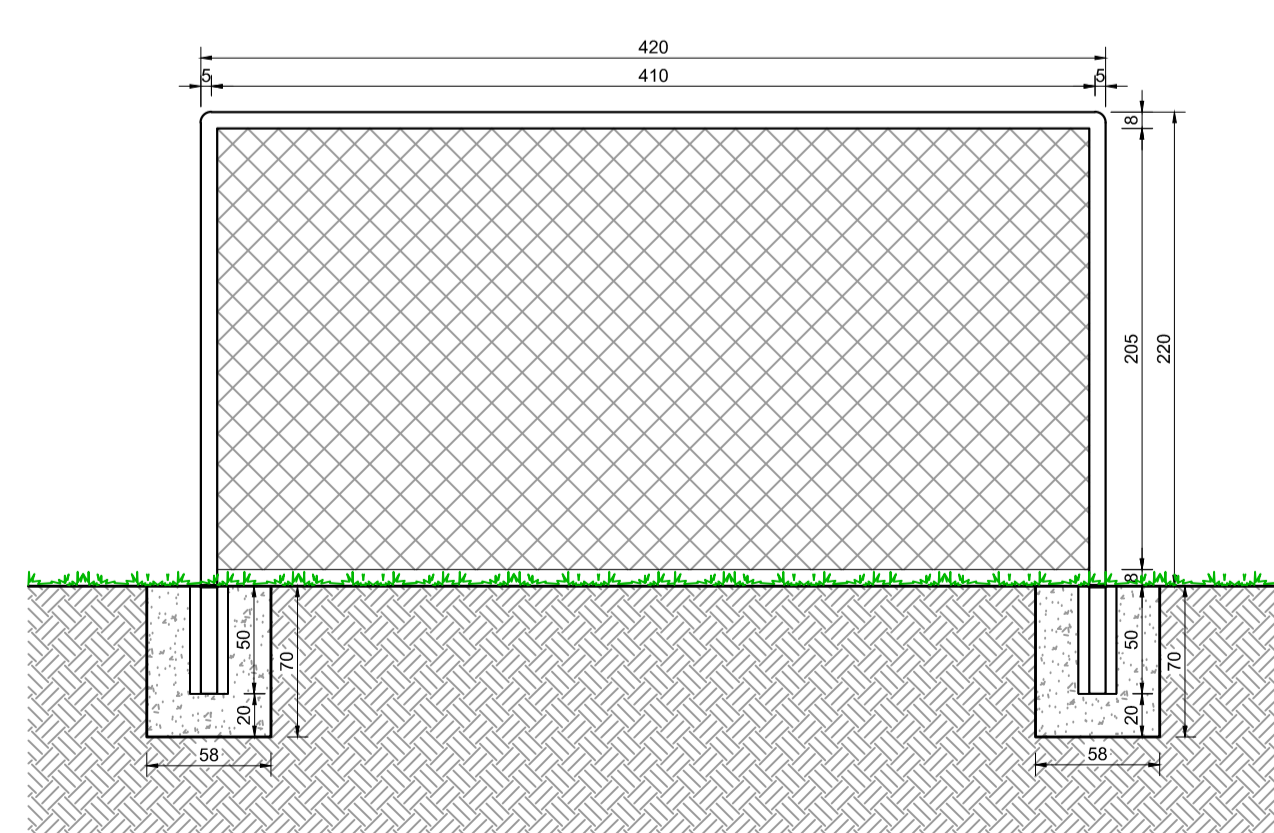

DETALHE TRAVE DE GOL VISTA FRONTAL
 Escala: 1:35

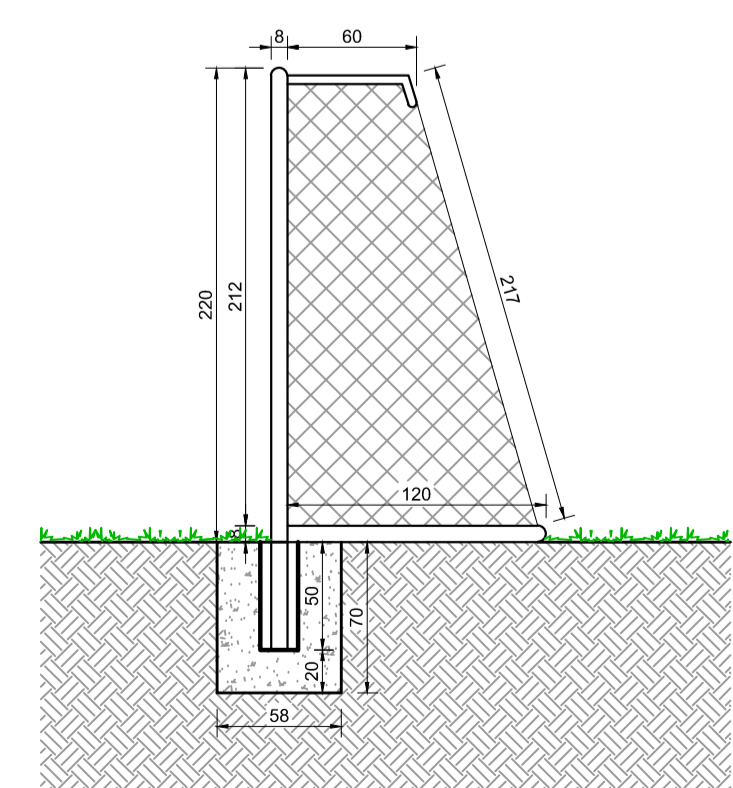

DETALHE TRAVE DE GOL VISTA LATERAL
 Escala: 1:35