




PROJETO DE REFORMA DA CASA DE BOMBAS DIQUE 02
ESCALA INDICADA

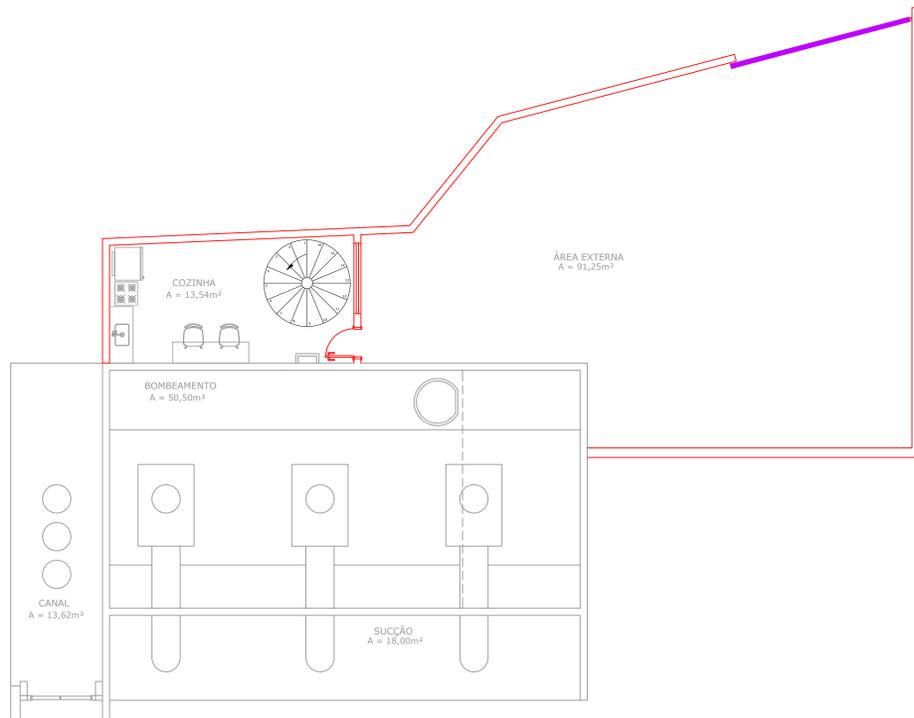


PLANTA BAIXA TÉRREO - CONSTRUÇÃO
Escala: 1:75

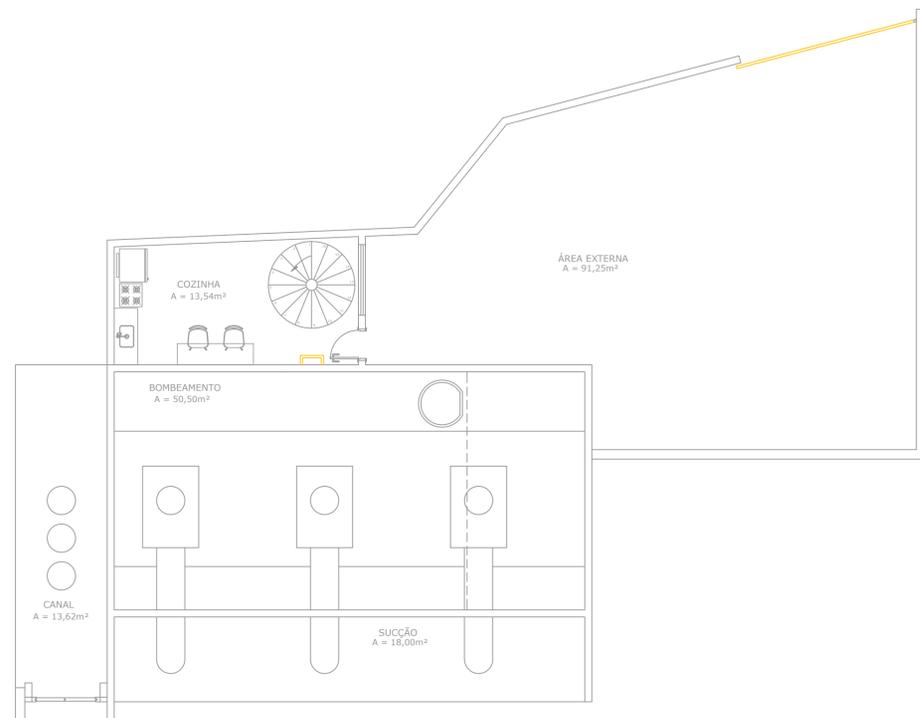


PLANTA BAIXA TÉRREO - DEMOLIÇÃO
Escala: 1:75

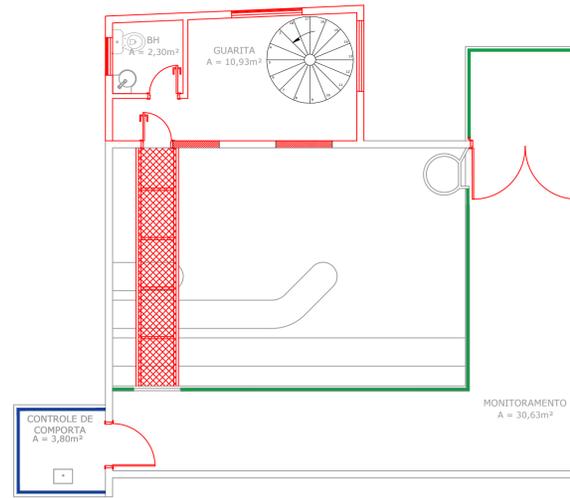


PLANTA BAIXA SUPERIOR - CONSTRUÇÃO
Escala: 1:75

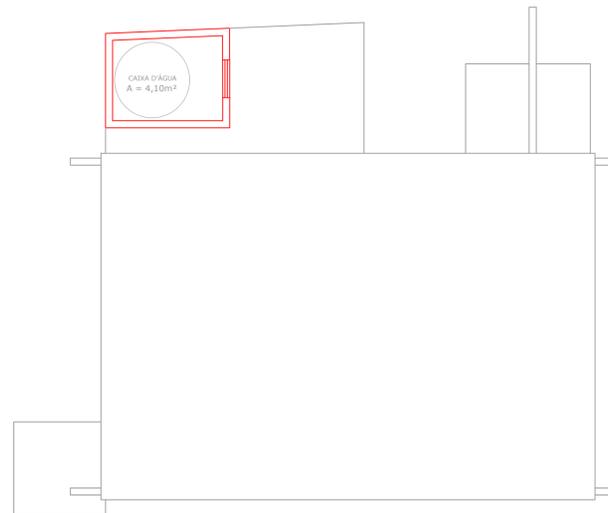

PLANTA BAIXA -CAIXA D'ÁGUA - CONSTRUÇÃO
Escala: 1:75

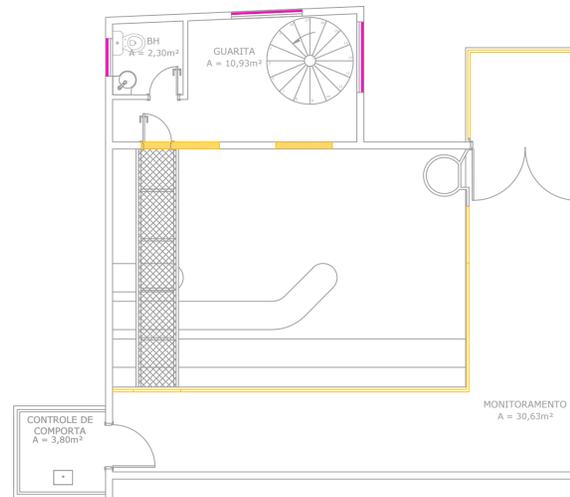

PLANTA BAIXA SUPERIOR - DEMOLIÇÃO
Escala: 1:75

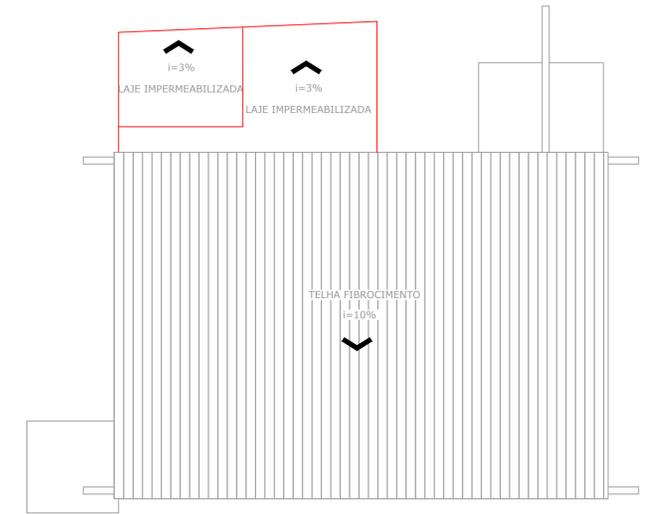

COBERTURA - CONSTRUÇÃO
Escala: 1:75

LEGENDA DE SERVIÇOS	
CONSTRUÇÕES E INSTALAÇÕES	—
DEMOLIÇÕES	—
TROCA DE ESQUADRIAS	—
INSTALAÇÃO DE GRADES NAS JANELAS	—
TROCA DE GUARDA CORPO	—
REFORMA DE GUARDA CORPO	—

NOTAS:

1. COTAS EM CENTÍMETROS, E NÍVEIS EM METROS;
2. CONFERIR MEDIDAS NO LOCAL.
3. OS DETALHES CONSTRUTIVOS ESTÃO APRESENTADOS NO MEMORIAL DESCRITIVO.

REV. 00	11/10/22	EMISSÃO INICIAL	DAC
REVISÃO:	DATA :	DESCRIÇÃO:	RESP.:



<p>Rua Miguel Vianna, nº 81, Sala 12 Bairro Morro Chic CEP: 37500-080 - Itajubé / MG Tel: (35) 3623-5720 www.dacengenharia.com.br</p>	GERÊNCIA DE PROJETOS	DENIS DE SOUZA SILVA	CREA: MG-127.216/D
	COORDENAÇÃO DE PROJETOS	ALOSIO CAETANO FERREIRA	CREA: MG-97.132/D
	RESPONSÁVEL TÉCNICO	ENGC. CIVIL FLÁVIA C. BARBOSA	CREA: MG-187.842/D
	DESENHO	ENGC. CIVIL FLÁVIA C. BARBOSA	

EMPRESAMENTO		REFORMA E AMPLIAÇÃO DA CASA DE BOMBA "DIQUE 2"	
ENDEREÇO	AVENIDA VEREADOR HEBERT CAMPOS, B. SÃO GERALDO	DISCIPLINA	ARQUITETÔNICO
POUSO ALEGRE - MINAS GERAIS		FASE DO PROJETO	EXECUTIVO
ASSUNTO	PLANTA BAIXA - DEMOLIÇÃO / CONSTRUÇÃO	FOLHA Nº.	03/04
TABELAS			
DATA INICIAL	24/08/2022	ESCALA	INDICADA
REVISÃO	ROO	ARQUIVO	DAC-PMPA-DIQU2-PE-ARQ-ROO.DWG