




PROJETO DE REFORMA DA CASA DE BOMBAS DIQUE 02
ESCALA INDICADA

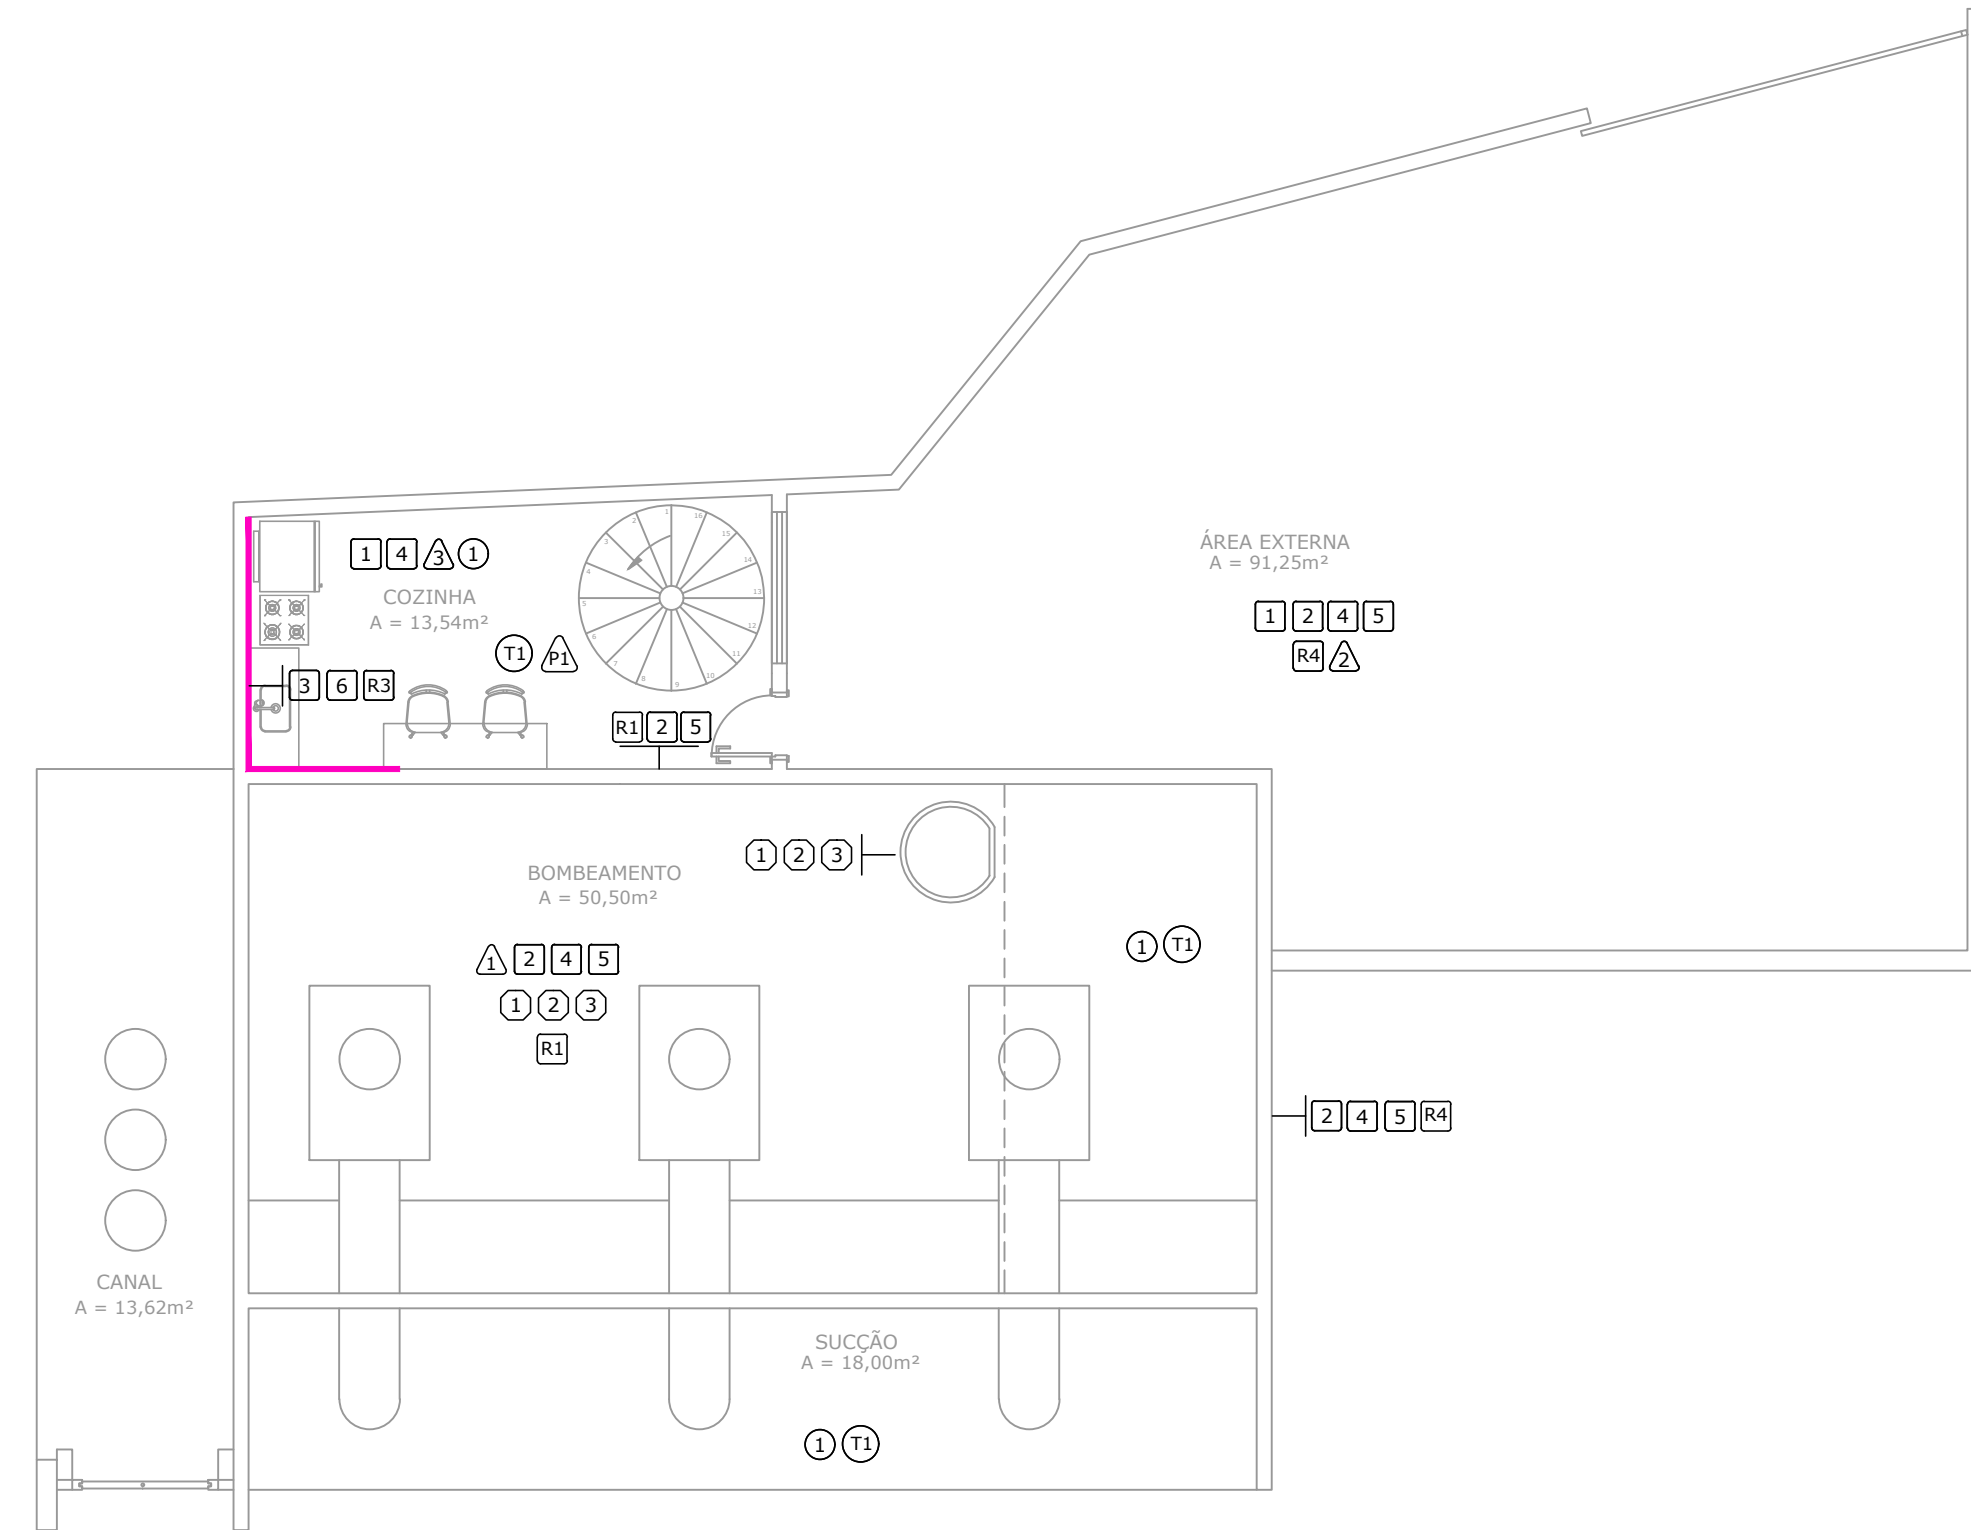

PLANTA BAIXA TÉRREO
Escala: 1:75

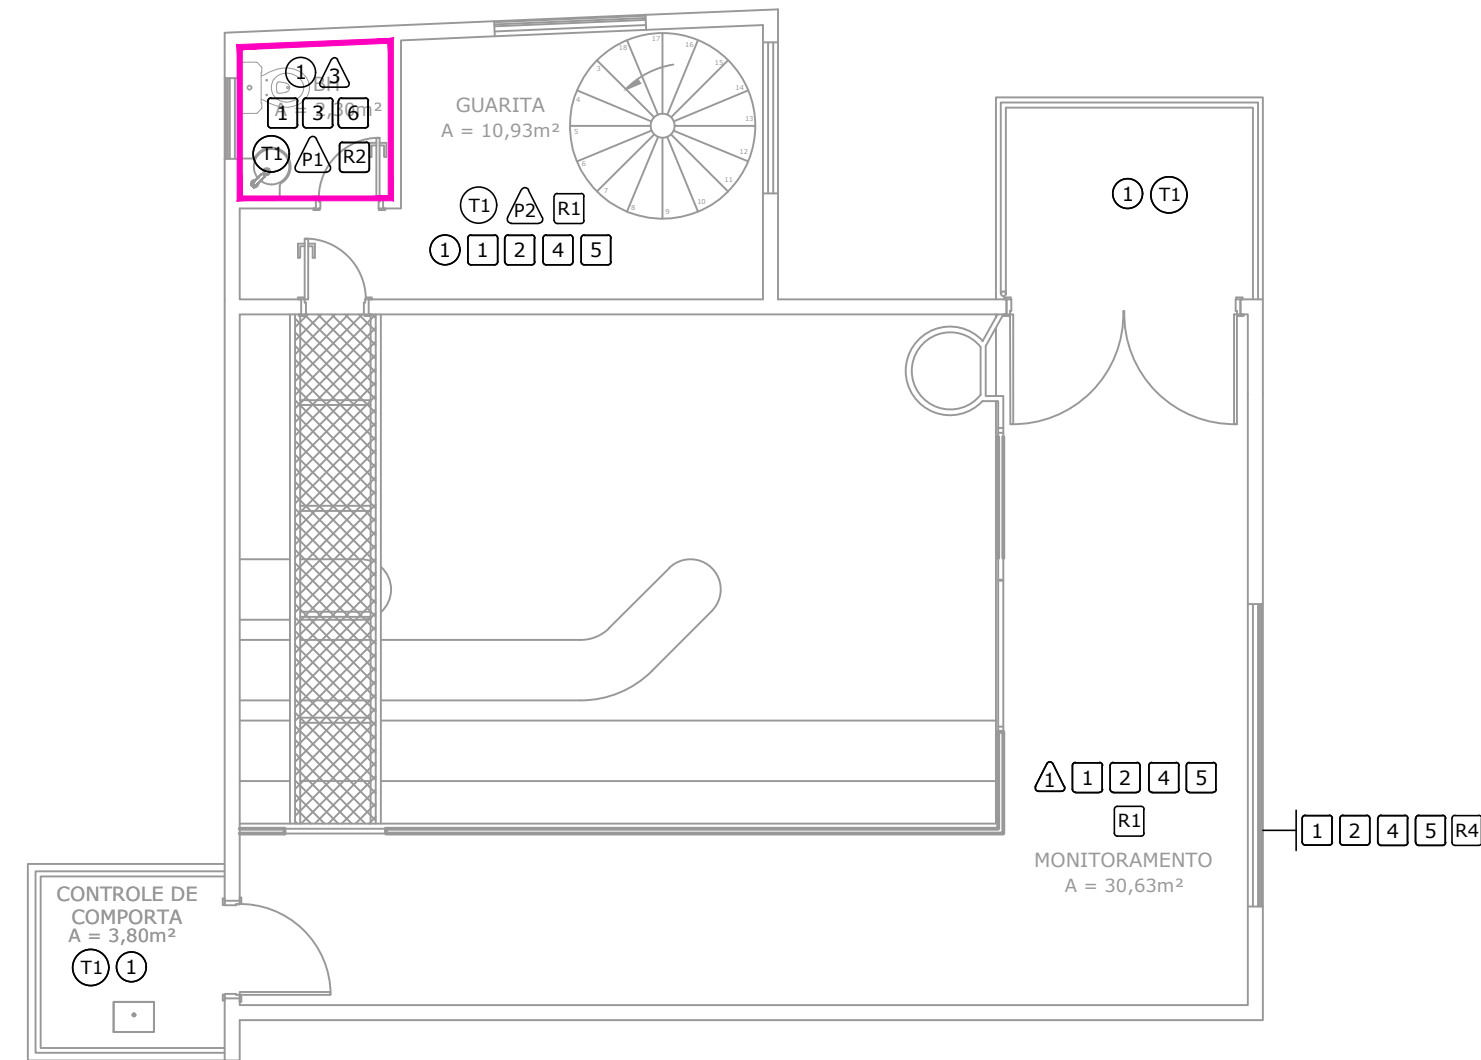

PLANTA BAIXA SUPERIOR
Escala: 1:75

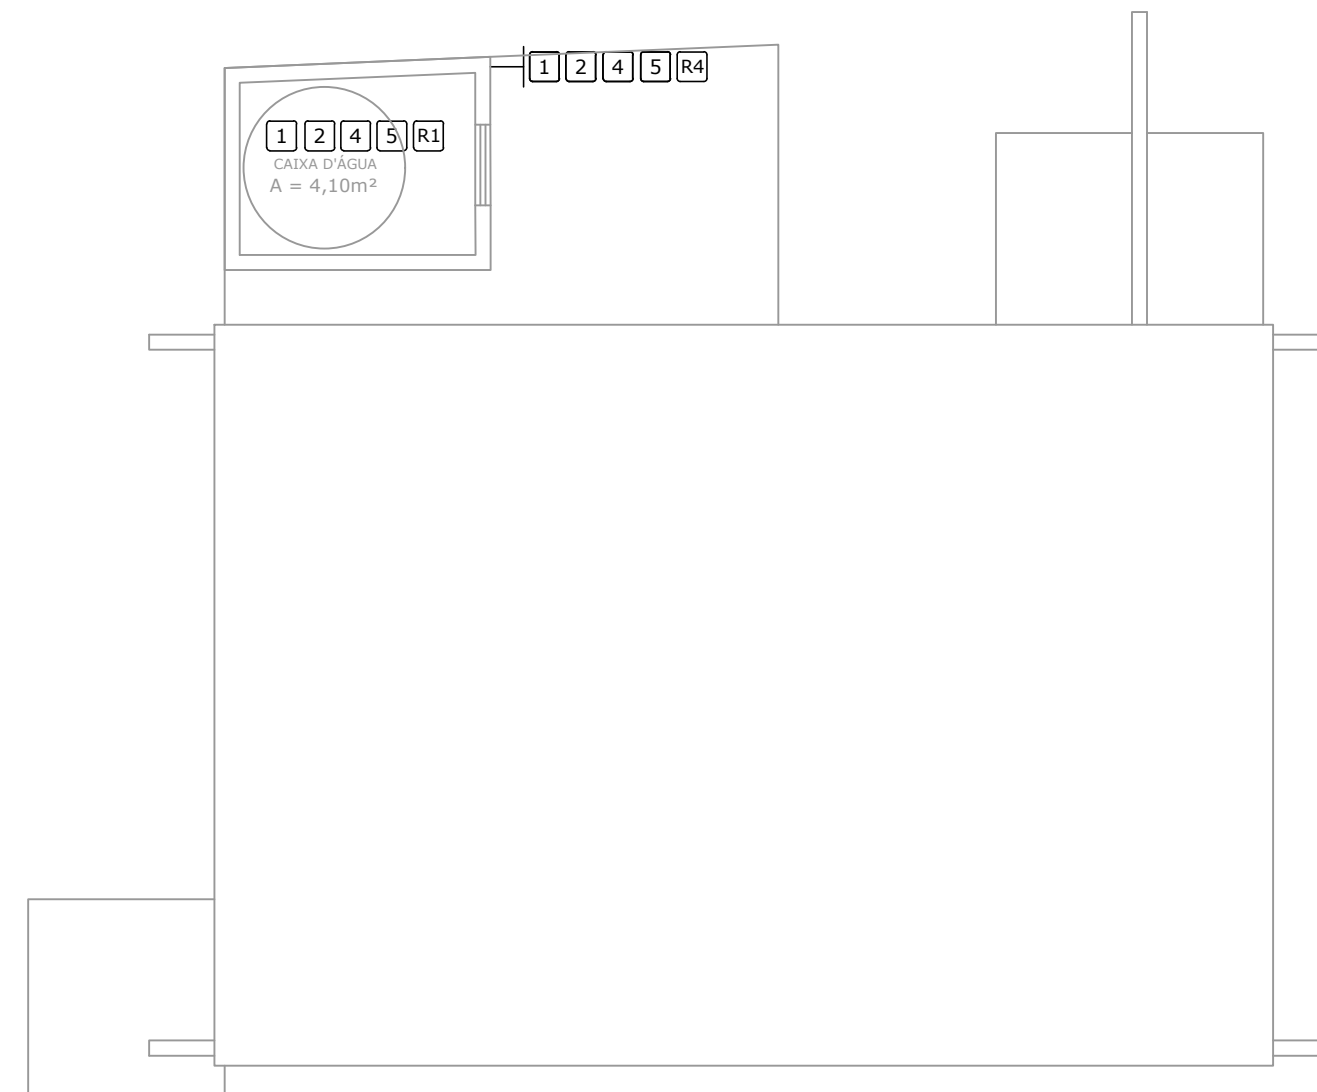

PLANTA BAIXA -CAIXA D'ÁGUA
Escala: 1:75

PISO PAREDE
TETO COMPLEMENTARES

LEGENDA DE SERVIÇOS	
APLICAÇÃO DE REVESTIMENTO CERÂMICO	
LIMPEZA COM JATO DE ALTA PRESSÃO	
LIMPEZA DE VEGETAÇÃO COM ENXADA	
APLICAÇÃO DE IMPERMEABILIZANTE	
APLICAÇÃO DE CHAPISCO	
APLICAÇÃO DE MASSA ÚNICA	
APLICAÇÃO DE EMBOÇO	
APLICAÇÃO DE IMPERMEABILIZANTE	
APLICAÇÃO DE FUNDO SELADOR	
APLICAÇÃO DE RESINA SINTÉTICA	
LIXAMENTO NAS SUPERFÍCIES METÁLICAS	
PINTURA ANTICORROSIVA A BASE DE OXIDO DE FERRO	
PINTURA COM TINTA ACRÍLICA EM SUPERFÍCIES METÁLICAS	
APLICAÇÃO DE RESINA SINTÉTICA E GESSO DESEMPENADO	

QUADRO DE ESPECIFICAÇÃO DE ACABAMENTO PAREDE
 TETO

PISO	
P1	PISO CERÂMICO
P2	PISO CIMENTADO
TETO	
T1	PINTURA EM TINTA ACRÍLICA PREMIUM - BRANCO
PAREDE INTERNA	
R1	PINTURA EM TINTA LÁTEX ACRÍLICA - BRANCO
R2	REVESTIMENTO CERÂMICO 30x40
R3	REVESTIMENTO CERÂMICO 20x20
PAREDE EXTERNA	
R4	PINTURA EM TINTA ACRÍLICA PREMIUM - CINZA MÉDIO

NOTAS:

1. COTAS EM CENTÍMETROS, E NÍVEIS EM METROS;
2. CONFERIR MEDIDAS NO LOCAL.
3. OS DETALHES CONSTRUTIVOS ESTÃO APRESENTADOS NO MEMORIAL DESCRITIVO.

REV.	DATA	DESCRIÇÃO	RESP.
REV. 00	11/10/22	EMISSÃO INICIAL	DAC
REVISÃO:	DATA :	DESCRIÇÃO:	RESP.:



Prefeitura Municipal
de **Pouso Alegre**

 Rua Miguel Vianna, n° 81, Sala 12 Bairro Morro Chic CEP: 37500-080 – Itajubá / MG Tel: (35) 3623-5720 www.dacengenharia.com.br	GERÊNCIA DE PROJETOS DENIS DE SOUZA SILVA CREA: MG-127.216/D
	COORDENAÇÃO DE PROJETOS ALOISIO CAETANO FERREIRA CREA: MG-97.132/D
RESPONSÁVEL TÉCNICO ENG. CIVIL FLÁVIA C. BARBOSA CREA: MG-187.842/D	PROJETO ENG. CIVIL FLÁVIA C. BARBOSA
DESENHO JULIA SANTOS	

EMPREENDIMENTO REFORMA E AMPLIAÇÃO DA CASA DE BOMBA "DIQUE 2"	
ENDEREÇO AVENIDA VEREADOR HEBERT CAMPOS, B. SÃO GERALDO POUSO ALEGRE – MINAS GERAIS	DISCIPLINA ARQUITETÔNICO
ASSUNTO PLANTA BAIXA DE SERVIÇO TABELA	FASE DO PROJETO EXECUTIVO
	FOLHA N.º 04/04
DATA INICIAL 24/08/2022	ESCALA INDICADA
REVISÃO R00	ARQUIVO DAC-PMPA-DIQ2-PE-ARQ-R00.DWG