




PROJETO ARQUITETÔNICO DO ESPAÇO ESTAÇÃO CIDADANIA - CULTURA  
ESCALA INDICADA

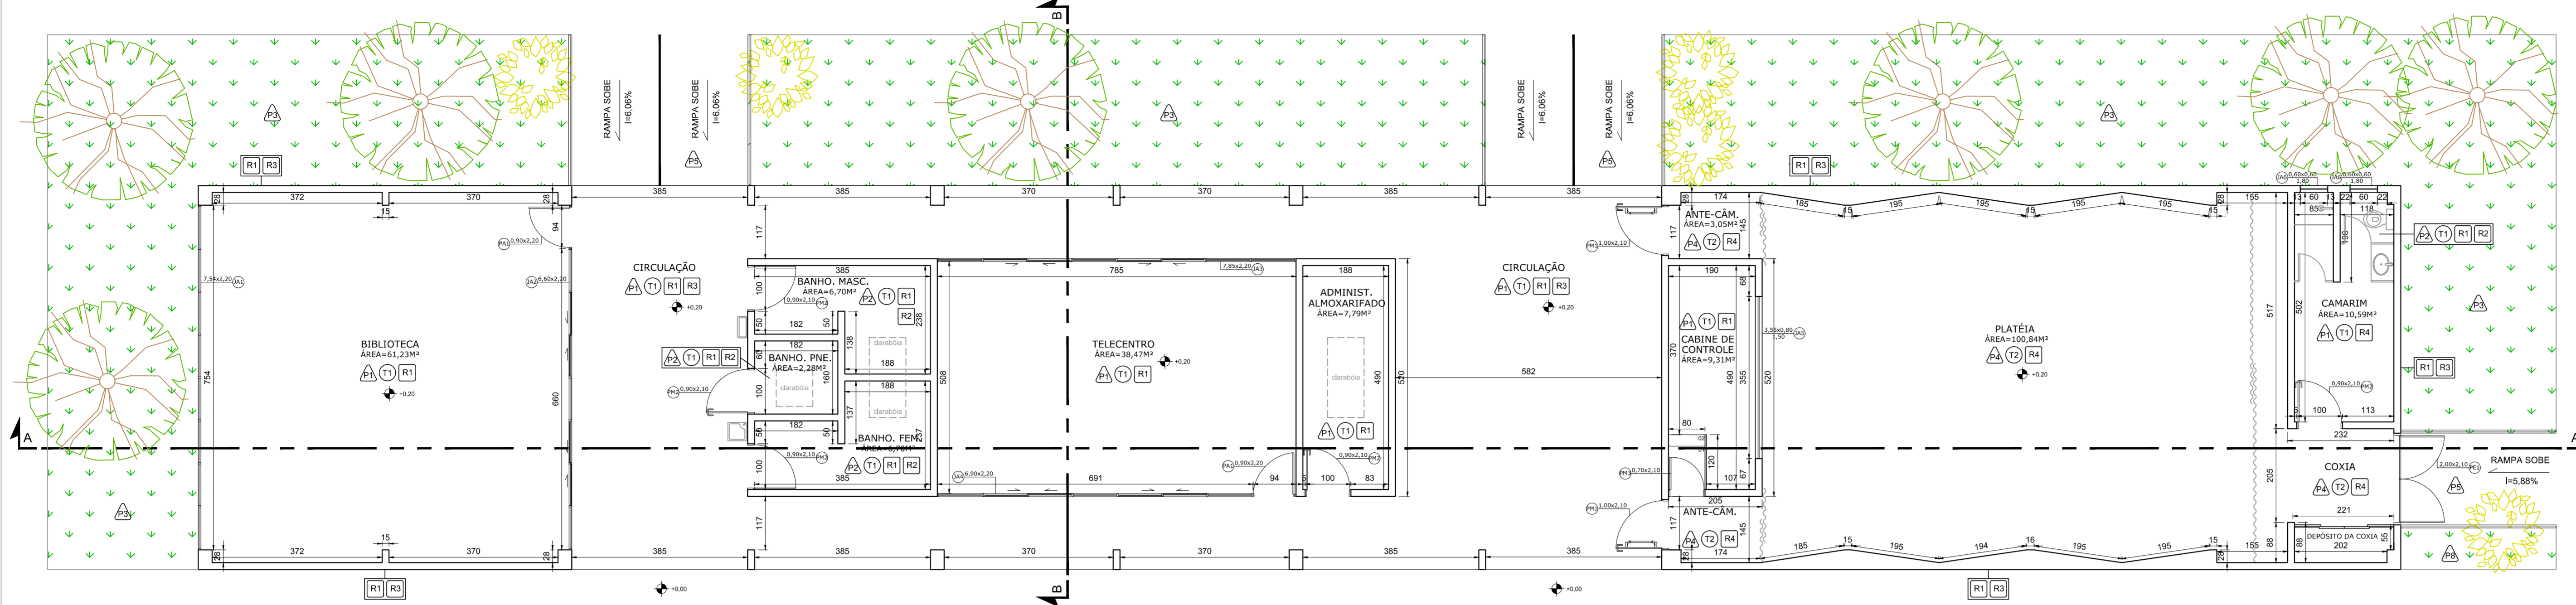


PLANTA BAIXA  
Escala: 1:75

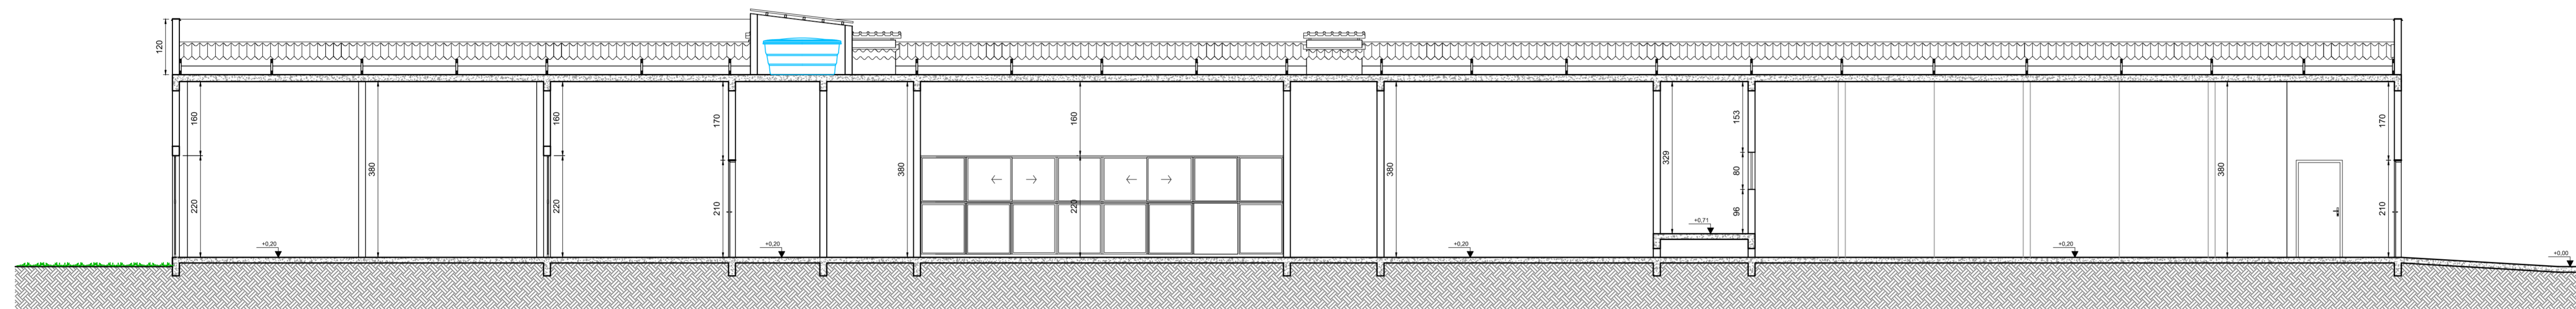


CORTE AA  
Escala: 1:75

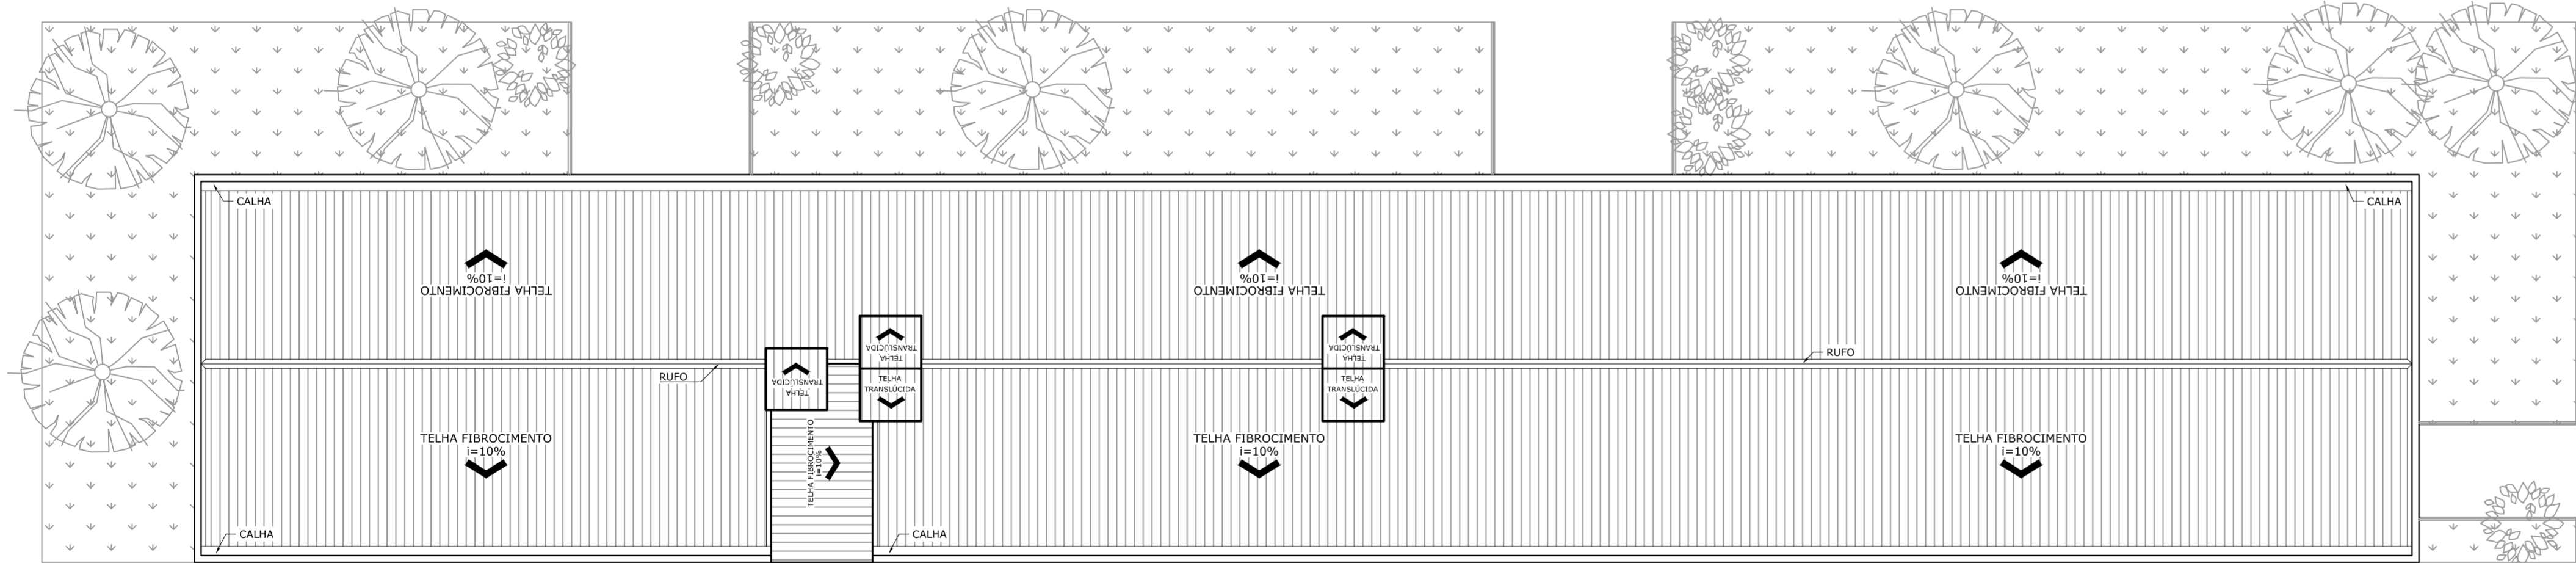


PLANTA COBERTURA  
Escala: 1:100

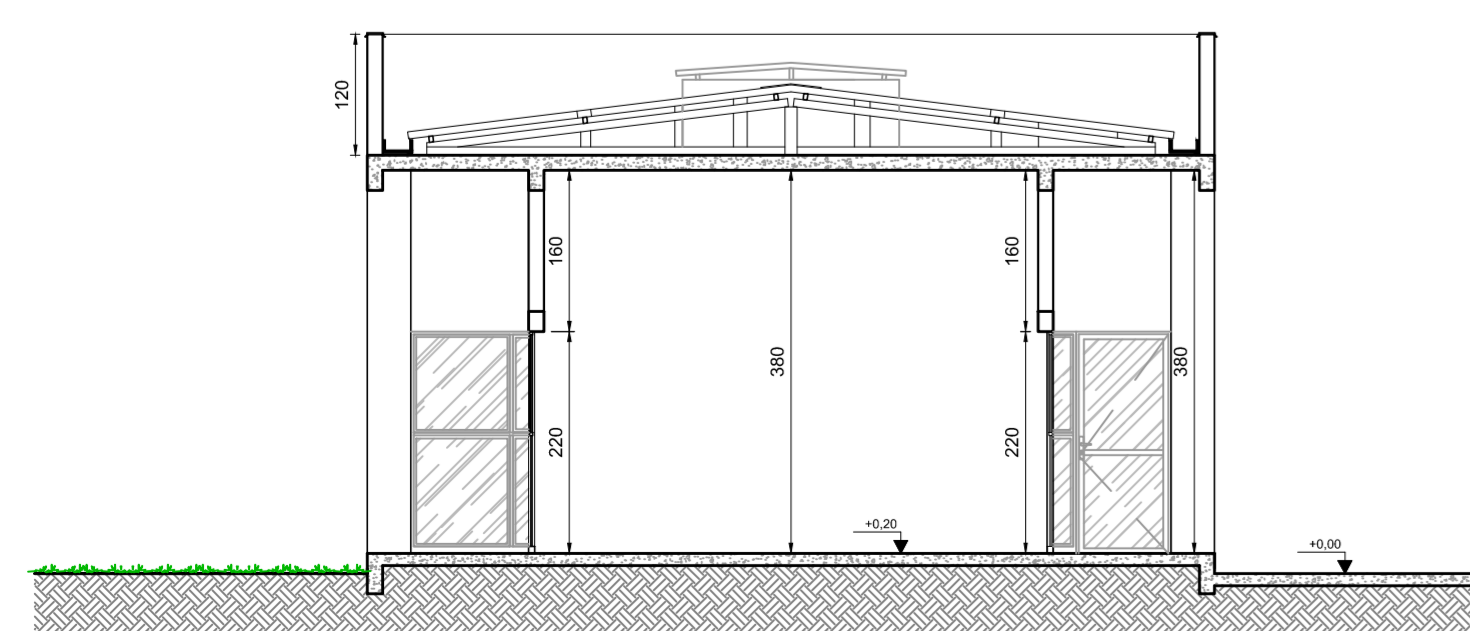

CORTE BB  
Escala: 1:75

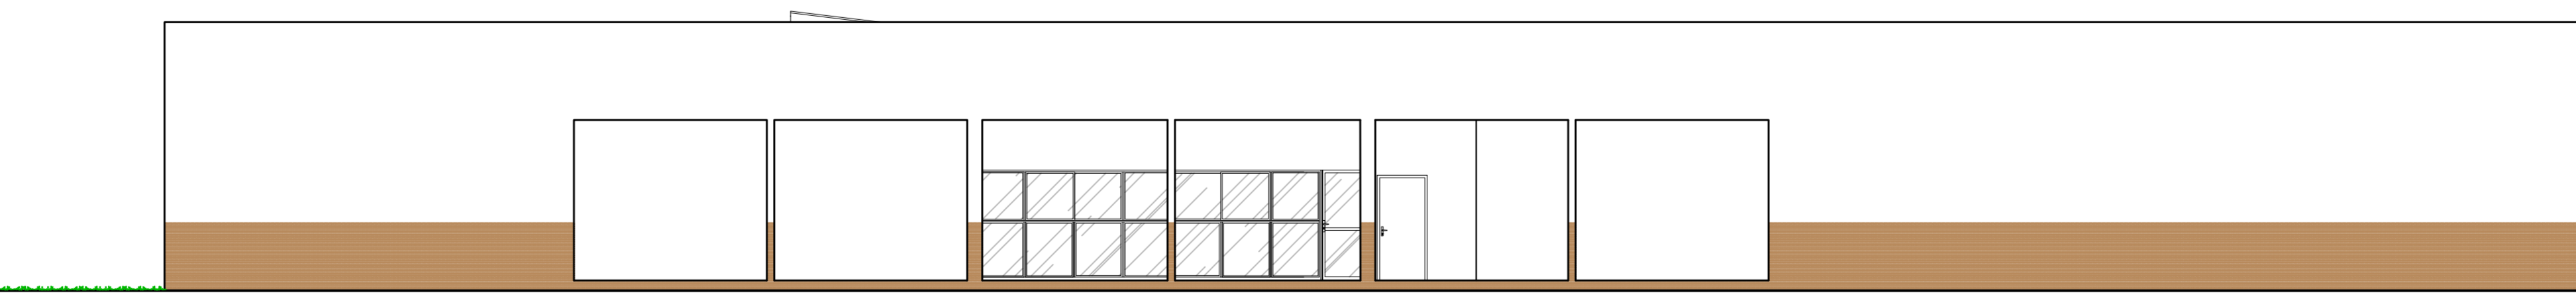

FACHADA  
Escala: 1:100

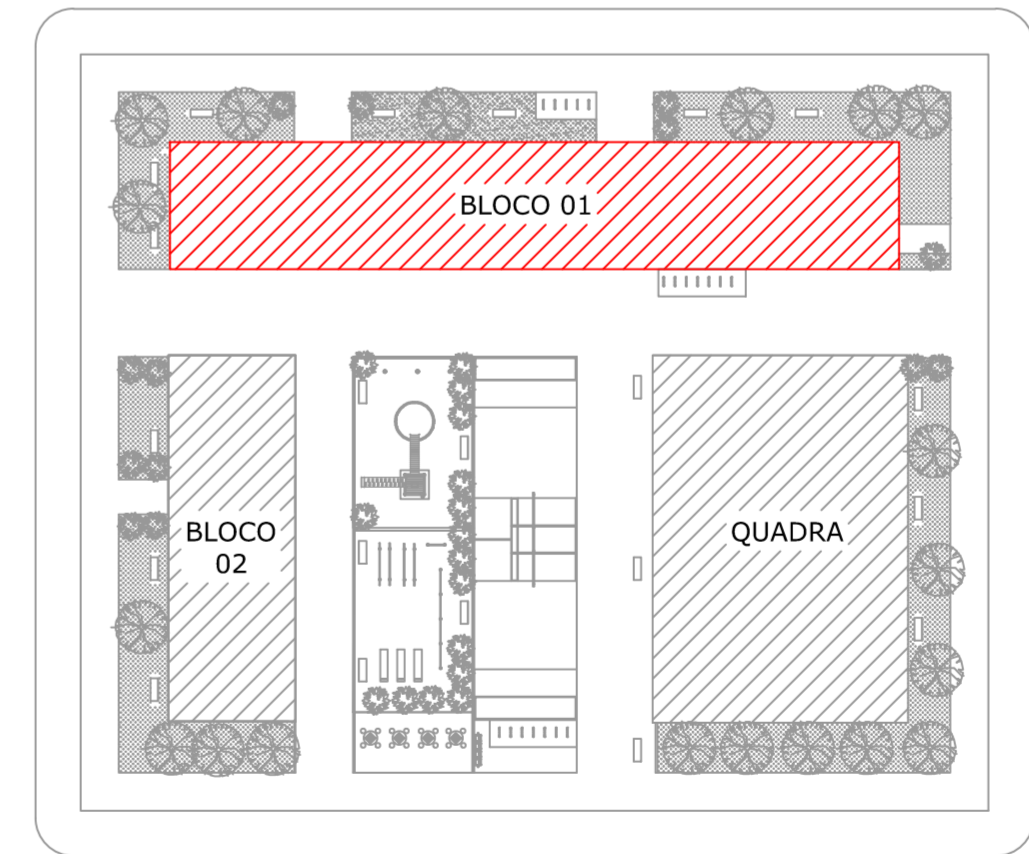

CROQUI

QUADRO DE ÁREAS	
ÁREA DO TERRENO	26.550,00 m <sup>2</sup>
ÁREA TOTAL	1.041,63 m <sup>2</sup>
ÁREA BLOCO 01	404,88 m <sup>2</sup>

QUADRO DE ESQUADRIAS						
TIPO	LARGURA	ALTURA	PEITORIL	QUANT.	MODELO	AMBIENTES
PORTAS						
PM1	1,00	2,10	---	02	MADERA FOLHA ÚNICA ABERTURA CONVENCIONAL	TEATRO
PM2	0,90	2,10	---	05	MADERA FOLHA ÚNICA ABERTURA CONVENCIONAL	BANHEIROS, ALMOXARIFADO E CAMARIM
PM3	0,70	2,10	---	01	MADERA DUAS FOLHAS ABERTURA CONVENCIONAL	SALA DE BENEFÍCIOS
PE1	2,00	2,10	---	01	METÁLICA DUAS FOLHAS ABERTURA CONVENCIONAL	TEATRO
PA1	0,90	2,20	---	02	ALUMÍNIO E VIDRO FOLHA ÚNICA ABERTURA OSCILANTE	BIBLIOTECA E TELECENTRO
JANELAS						
JA1	7,54	2,20	---	01	ALUMÍNIO E VIDRO OITO FOLHAS ABERTURA MAXIM-AR	BIBLIOTECA
JA2	6,60	2,20	---	01	ALUMÍNIO E VIDRO SETE FOLHAS ABERTURA MAXIM-AR	BIBLIOTECA
JA3	7,85	2,20	---	01	ALUMÍNIO E VIDRO OITO FOLHAS ABERTURA MAXIM-AR	TELECENTRO
JA4	6,90	2,20	---	01	ALUMÍNIO E VIDRO OITO FOLHAS ABERTURA MAXIM-AR	TELECENTRO
JA5	3,55	0,80	1,50	01	ALUMÍNIO E VIDRO QUATRO FOLHAS ABERTURA OSCILANTE	TEATRO
JA6	0,60	0,60	1,80	02	ALUMÍNIO E VIDRO FOLHA ÚNICA ABERTURA MAXIM-AR	CAMARIM

QUADRO DE ESPECIFICAÇÃO DE ACABAMENTO

PISO	REVESTIMENTO
P1 PISO EM GRANILITE	
P2 PISO CERÂMICO 40X40 NA COR BRANCO	
P3 GRAMA BATATAIS	
P4 PISO EM MADEIRA TÁBUAS	
P5 PISO EM CONCRETO DESEMPENADO PINTADO NA COR CINZA	
TETO	
T1 GESSO DESEMPENADO PINTADO NA COR BRANCO GELO	
T2 PLACA DE LÃ DE VIDRO PINTADO NA COR PRETA	
PAREDE INTERNA	
R1 PINTURA EM TINTA ACRILICA PREMIUM - BRANCO GELO	
R2 REVESTIMENTO ESMALTADO 25x35CM - H=1,80M	
R4 PINTURA EM TINTA ACRILICA PREMIUM - PRETO	
PAREDE EXTERNA	
R1 PINTURA EM TINTA ACRILICA PREMIUM - BRANCO GELO	
R3 PINTURA EM TINTA ACRILICA PREMIUM - CASTANHO	

NOTAS

- MEDIDAS EM CENTÍMETROS E NÍVEIS EM METROS;
- VERIFICAR DETALHES CONSTRUTIVOS PERTINENTES NO MEMORIAL DESCRITIVO;
- ALTERAÇÕES NESTE PROJETO SOMENTE COM AUTORIZAÇÃO EXPRESSA DA EMPRESA

PROJETISTA:

REFERÊNCIAS

- PLANILHA DE QUANTITATIVOS;
- MEMORIAL DESCRITIVO E ESPECIFICAÇÕES TÉCNICAS.

REV.	DATA	DESCRIÇÃO	RESP.
REV. 04	29/11/21	REVISÃO CONFORME ANÁLISE DA CEF	DAC
REV. 03	19/11/21	REVISÃO CONFORME ANÁLISE DA CEF	DAC
REV. 02	16/08/21	REVISÃO CONFORME ANÁLISE DA CEF	DAC
REV. 01	11/06/21	ALTERAÇÃO DE FASES	DAC
REV. 00	23/04/21	EMIÇÃO INICIAL	DAC

Prefeitura Municipal de Pouso Alegre

PROJETO: **DAC engenharia**

GERENÇA DE PROJETOS: DENIS DE SOUZA SILVA CREA: MG-127.216/D

COORDENAÇÃO DE PROJETOS: ALOISIO CAETANO FERREIRA CREA: MG-97.132/D

RESPONSÁVEL TÉCNICO: *Thais Viviane Combra* CREA: MG-187.842/D

PROJETO: ENG. CIVIL FLÁVIA C. BARBOSA CREA: MG-187.842/D

PROJETO: ENG. CIVIL THAIS VIVIANE COMBRA

DESENHO: ENG. CIVIL THAIS VIVIANE COMBRA

EMPRESAMENTO: REFORMA DO ESPAÇO ESTAÇÃO CIDADANIA - CULTURA

ENDEREÇO: AVENIDA PINTO COBRA, 2015 - BAIRRO SANTA CECÍLIA, POUSO ALEGRE - MINAS GERAIS

DISCIPLINA: ARQUITETÔNICO

ASSUNTO: BLOCO 01, PLANTA BAIXA, COBERTURA E CORTES, FACHADA E TABELAS

FASE DO PROJETO: EXECUTIVO

FOLHA Nº.: 01/05

DATA INICIAL: 23/04/2021 | ESCALA: INDICADA | REVISÃO: R04 | ARQUIVO: DAC-PMPA-EC-PE-ARQ-R04.DWG