




PLANTA BAIXA COBERTURA BLOCO 01
Escala: 1:75

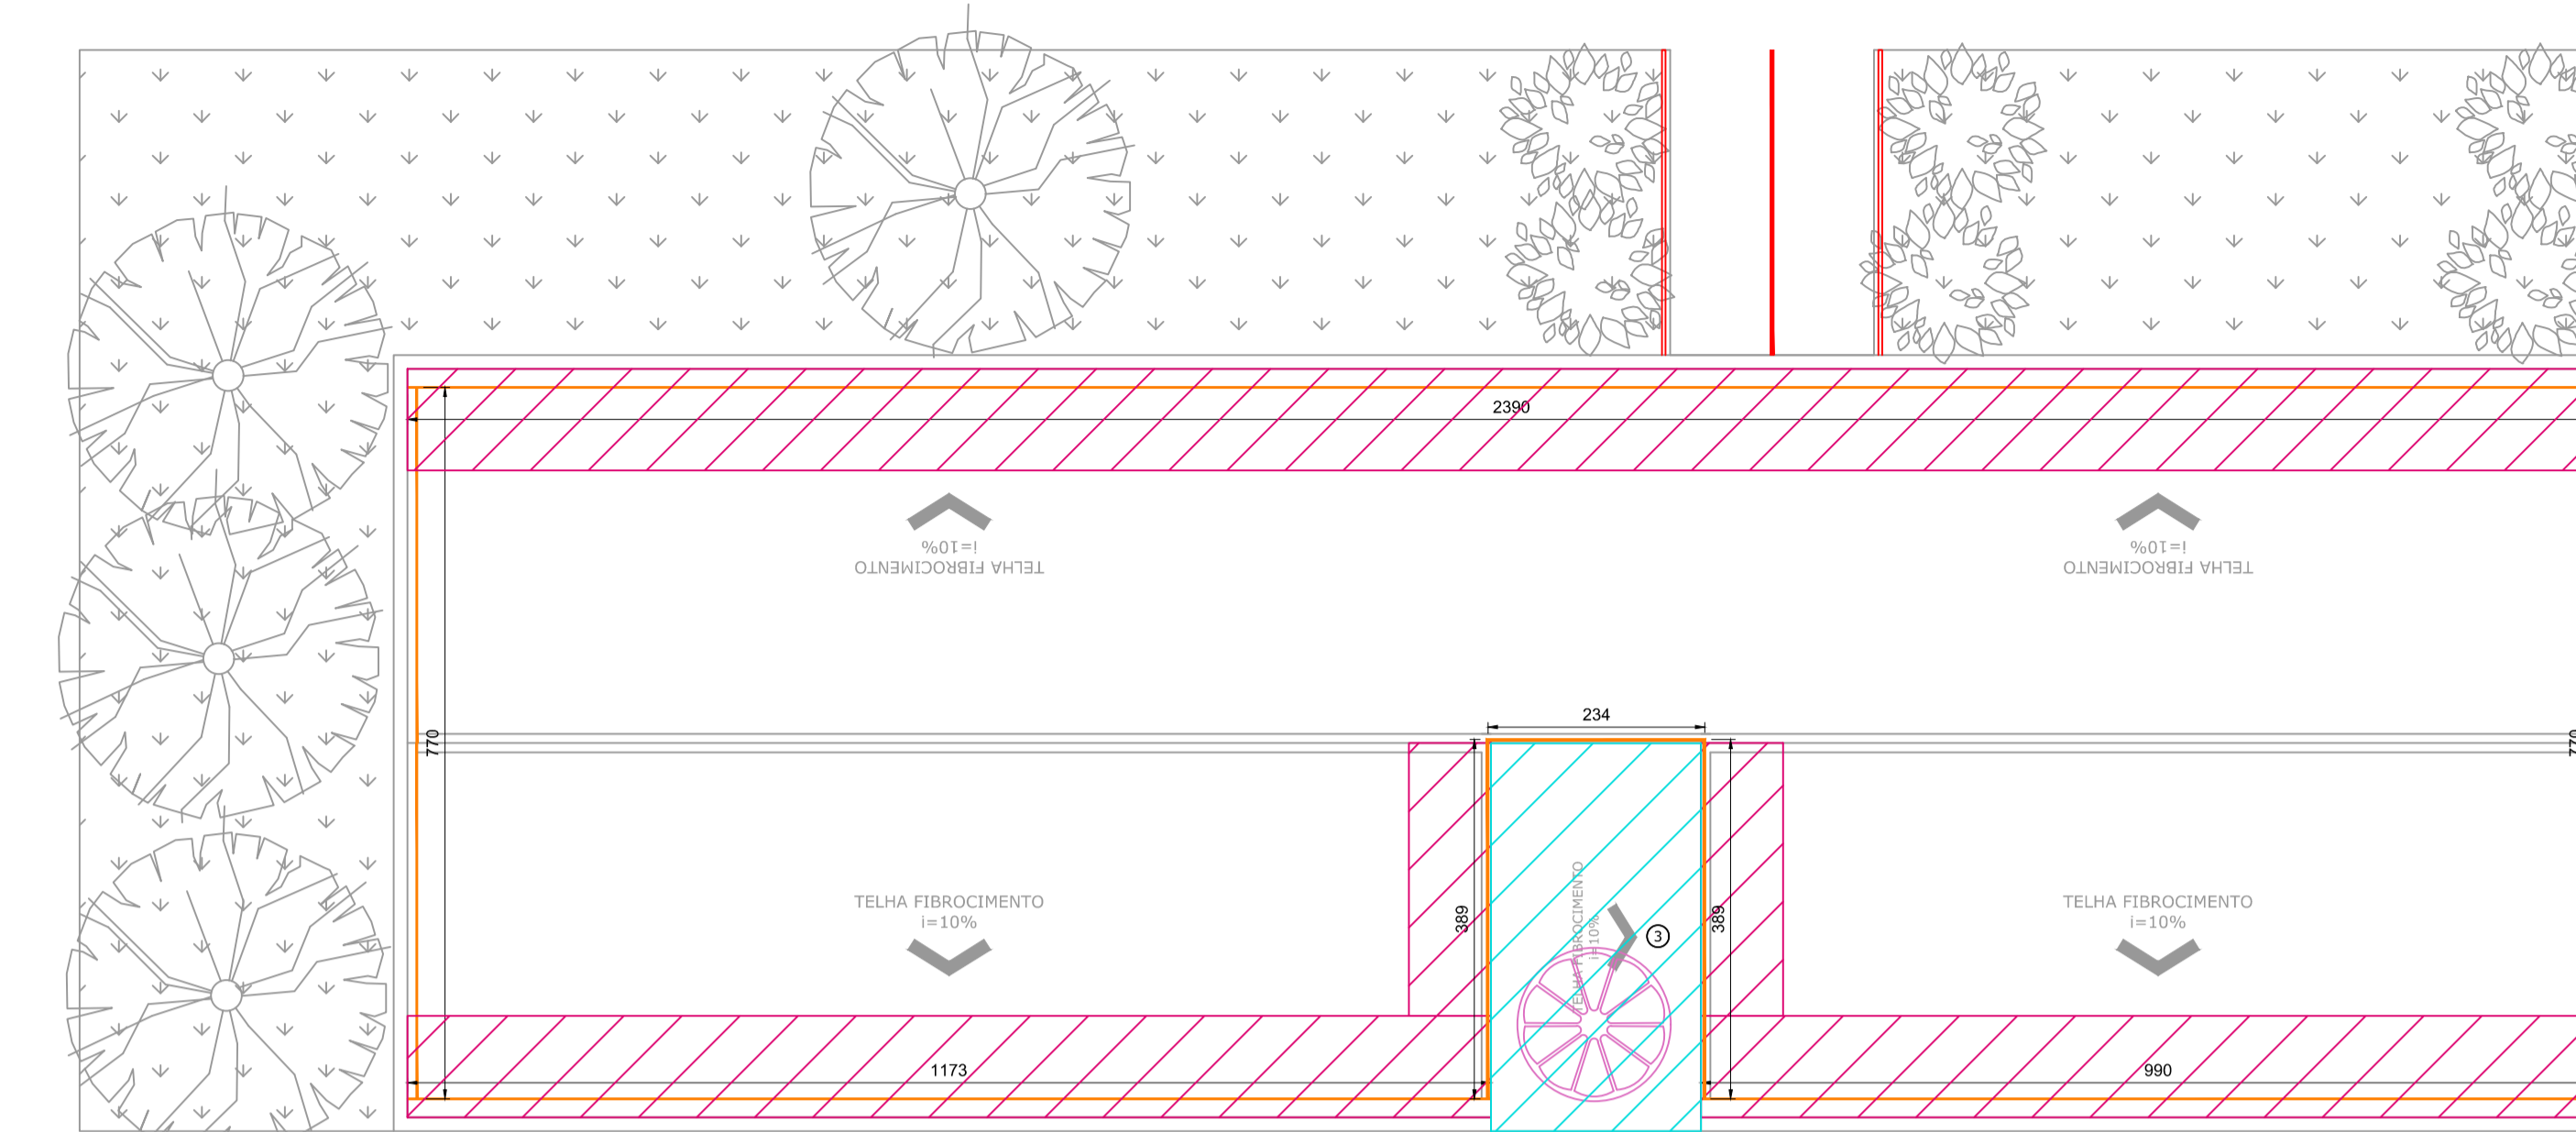


PLANTA BAIXA COBERTURA BLOCO 02
Escala: 1:75

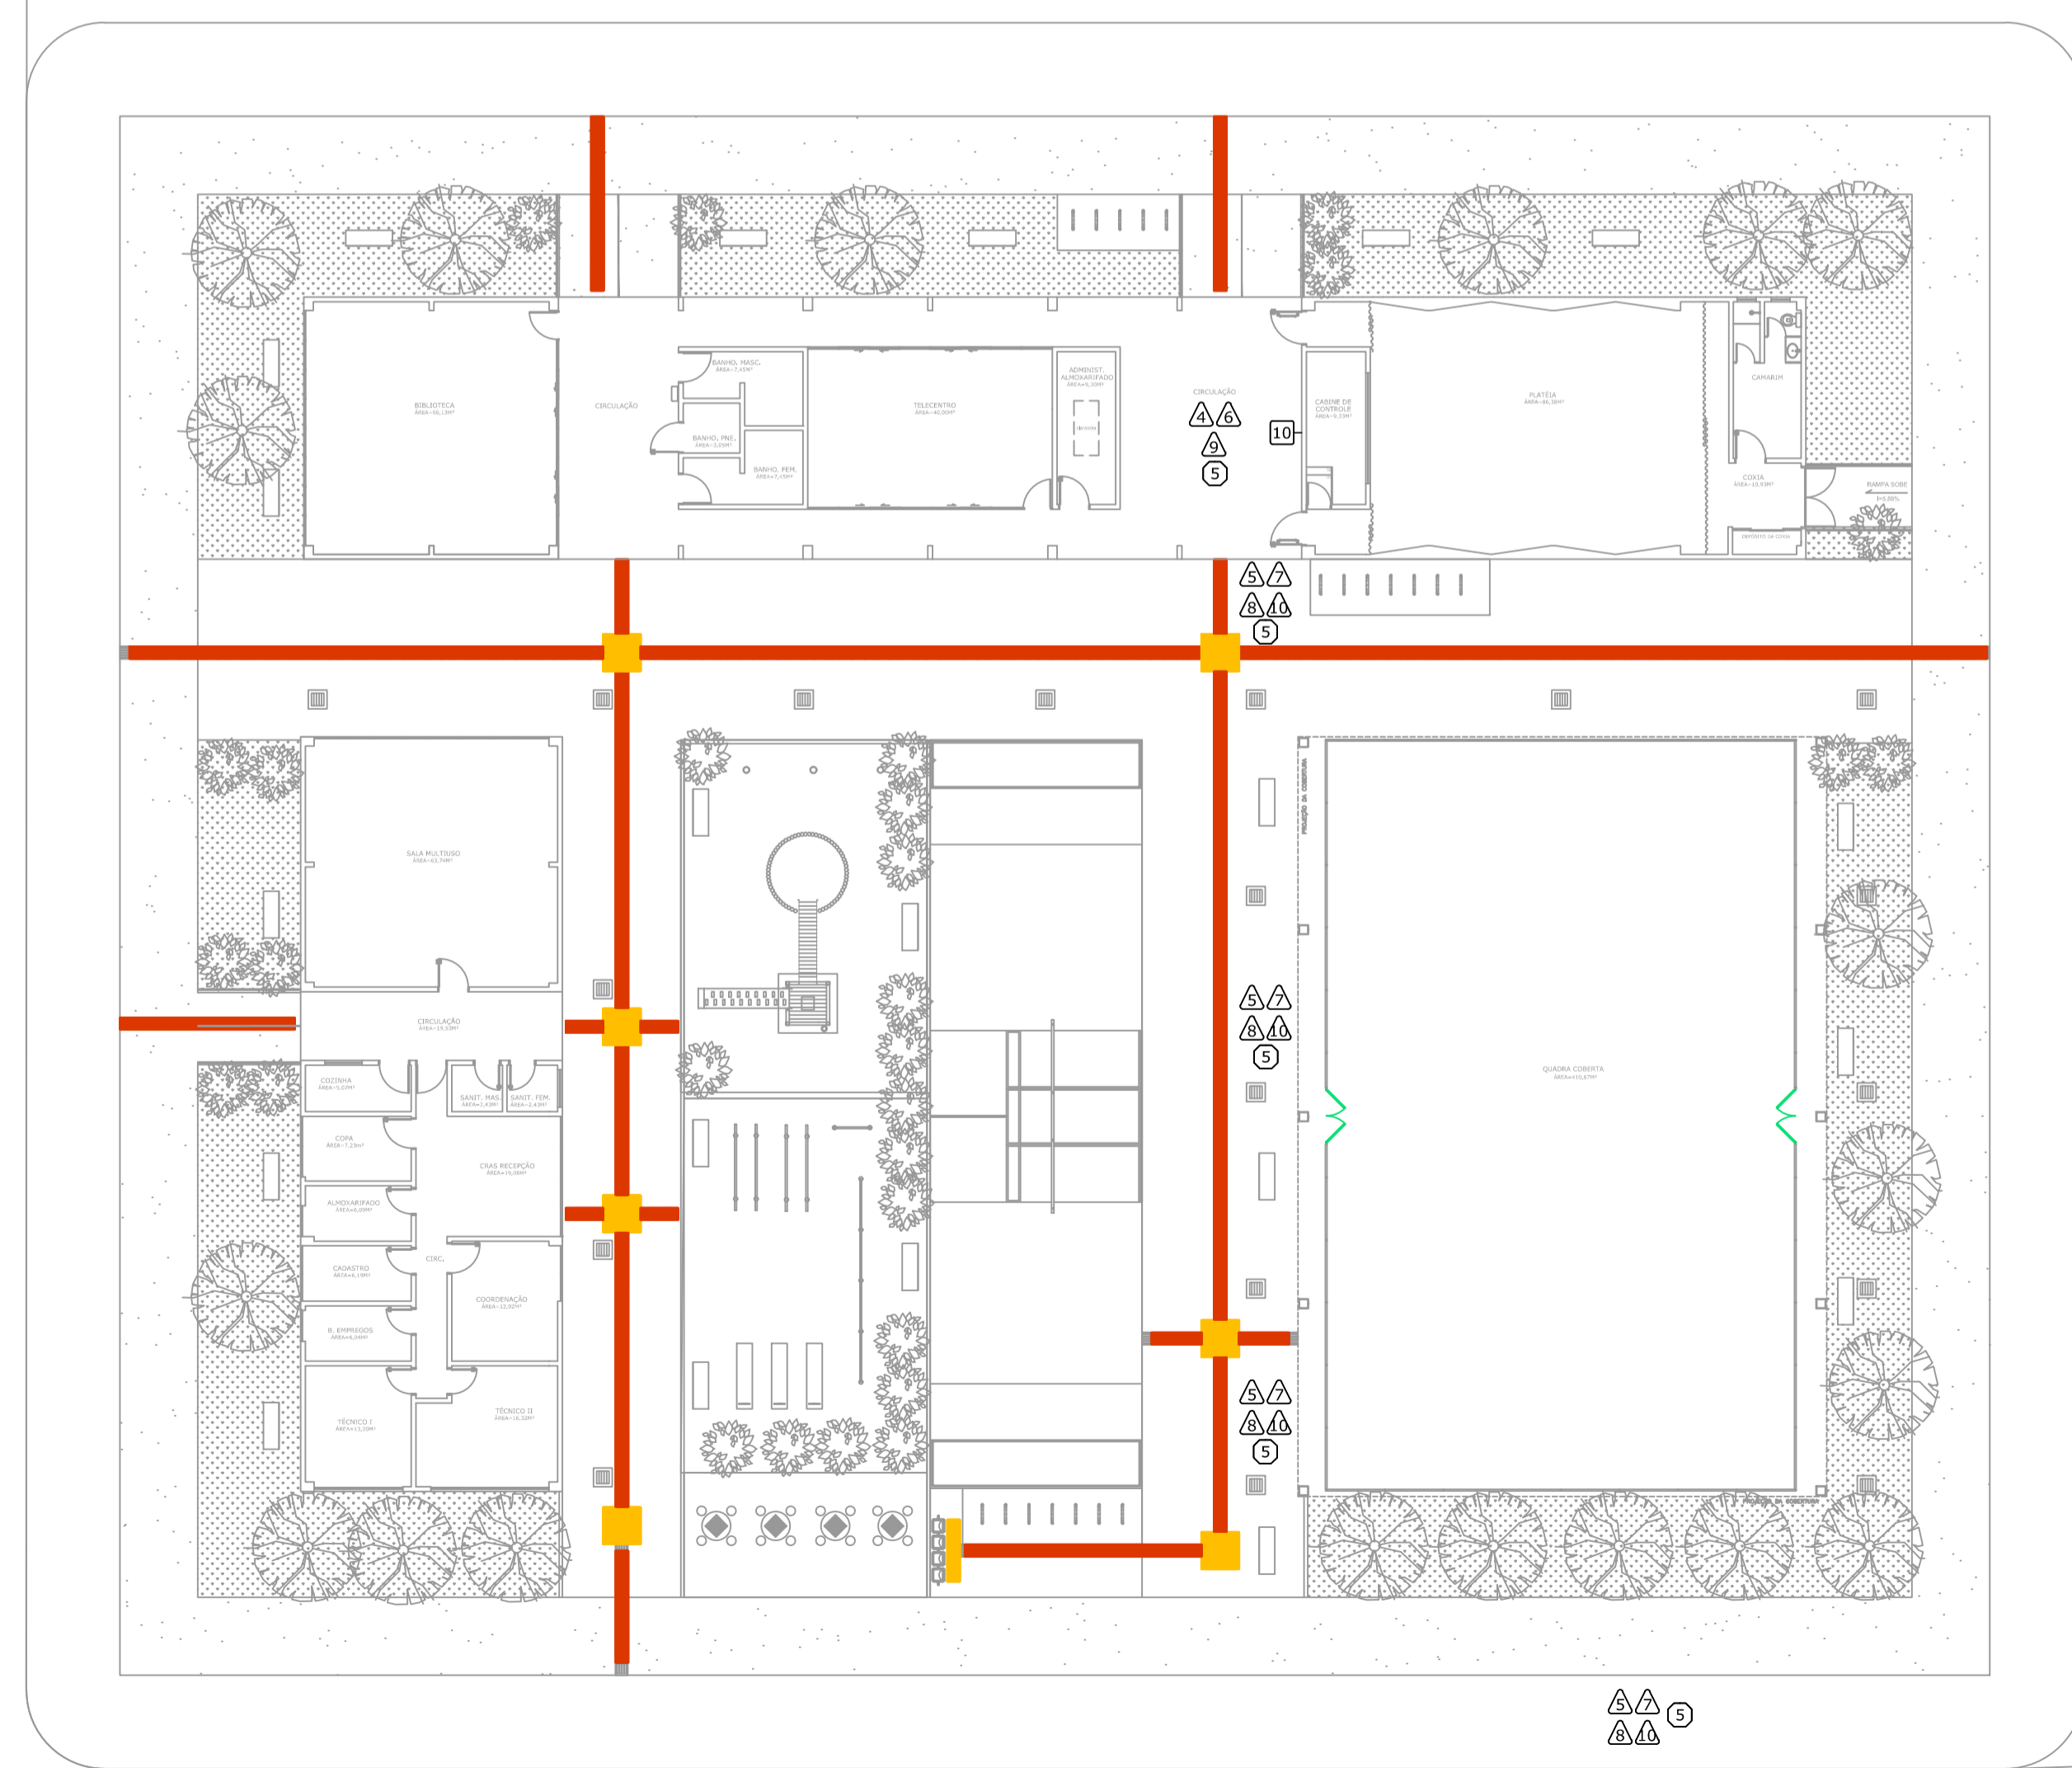

PLANTA BAIXA GERAL
Escala: 1:200

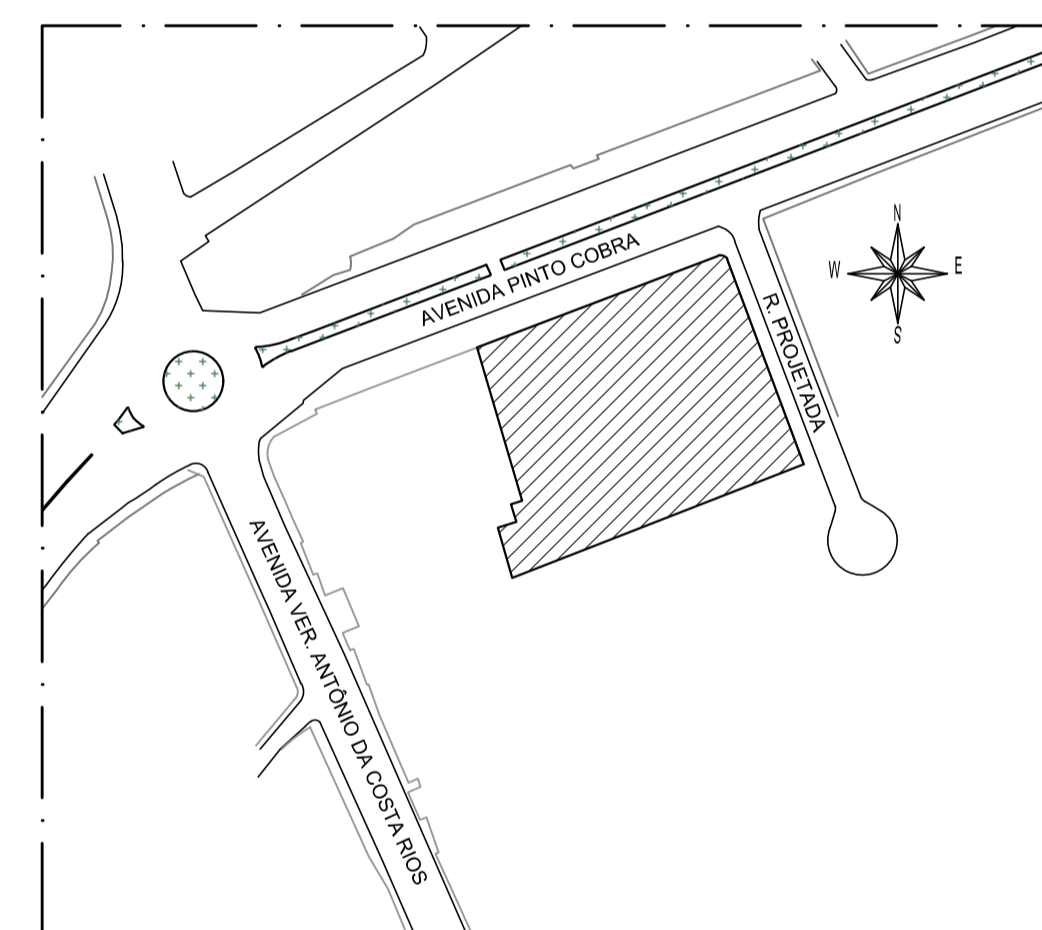


SITUAÇÃO
Escala: 1:2000

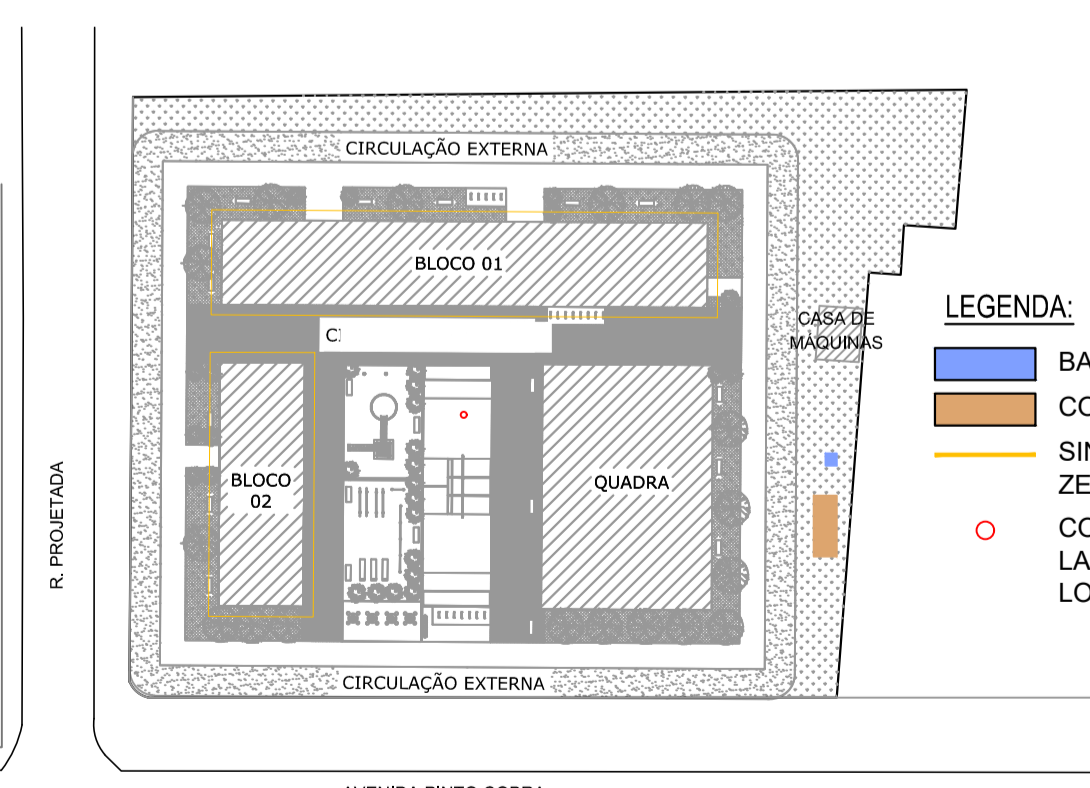


CROQUI CANTEIRO DE OBRAS
Escala: 1:750

PISO: □ PAREDE: □
 TETO: ○ TROCAS: ○


LEGENDA DE SERVIÇOS	
DEMOLIÇÕES E REMOÇÕES	1
CONSTRUÇÕES E INSTALAÇÕES	2
MANUTENÇÃO DO RESERVATÓRIO DE ÁGUA	3
SUBSTITUIÇÃO DE CALHAS E RUFOS	4
IMPLANTÇÃO DA COBERTURA	5
PINTURA NAS ESTRUTURAS METÁLICAS	6
VEDAÇÃO NAS ESQUADRIAS	7
TROCA DE PORTAS	8
REESTRUTURAÇÃO DO REQUADRO DA PORTA	9
APLICAÇÃO DE REVESTIMENTO CERÂMICO EM PAREDE H=1,80M	10
SUBSTITUIÇÃO DE VIDROS EM ESQUADRIAS	11
TROCA DE TELHAS DANIFICADAS	12
VEDAÇÃO EM DRYWALL	13
IMPERMEABILIZAÇÃO DE PAREDES	14
APLICAÇÃO DE MASSA CORRIDA NAS PAREDES EM DRYWALL	15
APLICAÇÃO DE CHAPISCO NAS PAREDES EM ALVENARIA	16
APLICAÇÃO DE MASSA ÚNICA NAS PAREDES EM ALVENARIA	17
APLICAÇÃO DE REVESTIMENTO 25x35	18
LIMPEZA DOS VIDROS	19
PINTURA DE JANELAS E PORTAS	20
REMOÇÃO DOS AZULEJOS	21
LIMPEZA DOS AZULEJOS	22
RASCO E ENCHIMENTO EM ALVENARIA	23
LIMPEZA DO GRANILITE	24
LIMPEZA DO PISO CERÂMICO	25
PINTURA COM VERNIZ O PISO EM MADEIRA	26
REMOÇÃO PISO GRANILITE	27
REMOÇÃO DO PAVIMENTO INTERTRAVADO COM REAPROVEITAMENTO	28
ASSENTAMENTO DO PISO GRANILITE	29
ASSENTAMENTO DO PAVIMENTO INTERTRAVADO	30
ESCAVAÇÃO DE VALAS	31
RASCO E ENCHIMENTO EM CONCRETO	32
REATERRO DE VALAS	33
APLICAÇÃO DE GESSO DESEMPENADO NO TETO	34
SUBSTITUIÇÃO DAS PLACAS DE LÁ DE VIDRO DANIFICADAS	35
LIMPEZA DA LAJE	36
TROCA DE VIDROS DANIFICADOS	37
REMOÇÃO E REINSTALAÇÃO DAS JANELAS EXISTENTES	38
REVISÃO ELÉTRICA DAS TOMADAS	39
REMOÇÃO DAS PEÇAS SANITÁRIAS	40
INSTALAÇÕES ELÉTRICAS	41
REMOÇÃO DE LOUÇAS E METAIS	42

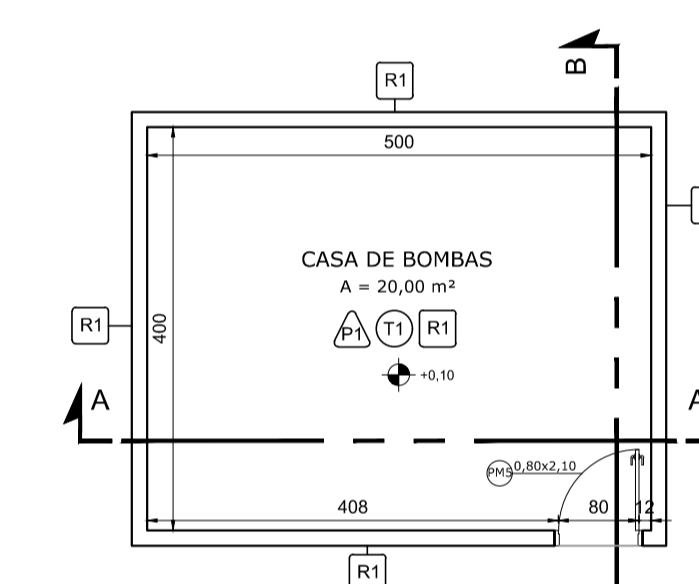


PLANTA BAIXA CASA DE MÁQUINAS
Escala: 1:75

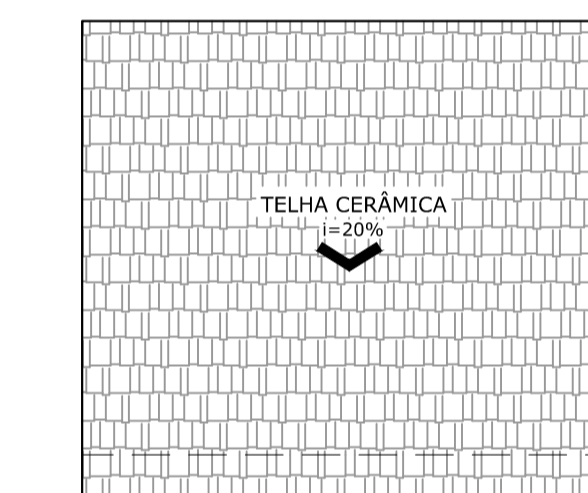

COBERTURA
Escala: 1:75

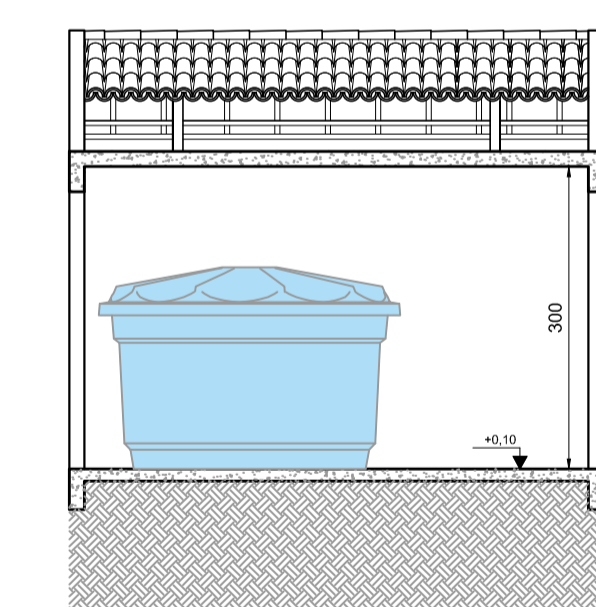

CORTE AA
Escala: 1:75

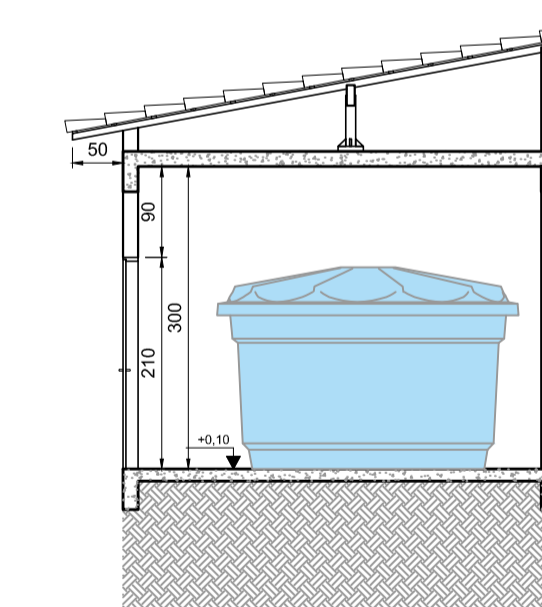

CORTE BB
Escala: 1:75

QUADRO DE ESPECIFICAÇÃO DE ACABAMENTO	
PISO	
P1	PISO EM GRANILITE
P2	PISO CERÂMICO 40x40 NA COR BRANCO
P3	GRAMA BATAISAS
P4	PISO EM MADEIRA TÁBUAS
P5	PISO EM CONCRETO DESEMPENADO PINTADO NA COR CINZA
TETO	
T1	GESSO DESEMPENADO PINTADO NA COR BRANCO GELO
T2	PLACA DE LÁ DE VIDRO PINTADO NA COR PRETA
PAREDE INTERNA	
R1	PINTURA EM TINTA ACRILICA PREMIUM - BRANCO GELO
R2	REVESTIMENTO ESMALTADO 28x38CM - H=1,80M
R3	PINTURA EM TINTA ACRILICA PREMIUM - PRETO
PAREDE EXTERNA	
R1	PINTURA EM TINTA ACRILICA PREMIUM - BRANCO GELO
R3	PINTURA EM TINTA ACRILICA PREMIUM - CASTANHO

QUADRO DE ÁREAS	
ÁREA DO TERRENO	26.550,00 m²
ÁREA TOTAL	1.041,63 m²
ÁREA CASA DE MÁQUINAS	22,80 m²

QUADRO DE ESQUADRIAS						
TIPO	LARGURA	ALTURA	PEITORIL	QUANT.	MODELO	AMBIENTES
PORTAS						
PMS	0,80	2,10	---	01	METÁLICA FOLHA ÚNICA ABERTURA CONVENCIONAL	CASA DE MÁQUINAS

- NOTAS**
- VERIFICAR DETALHES CONSTRUTIVOS PERTINENTES NO MEMORIAL DESCRITIVO.
 - ALTERAÇÕES NESTE PROJETO SOMENTE COM AUTORIZAÇÃO EXPRESSA DA EMPRESA
- PROJETISTA:**
- REFERÊNCIAS**
- PLANILHA DE QUANTITATIVOS;
 - MEMORIAL DESCRITIVO E ESPECIFICAÇÕES TÉCNICAS.

REV.	DATA	DESCRIÇÃO	RESP.:
REV. 04	29/11/21	REVISÃO CONFORME ANÁLISE DA CEF	DAC
REV. 03	19/11/21	REVISÃO CONFORME ANÁLISE DA CEF	DAC
REV. 02	16/08/21	REVISÃO CONFORME ANÁLISE DA CEF	DAC
REV. 01	11/06/21	ALTERAÇÃO DE FASES	DAC
REV. 00	23/04/21	EMISSÃO INICIAL	DAC
REVISÃO DATA		DESCRIÇÃO	RESP.:

Prefeitura Municipal de Pouso Alegre

PROJETO: **DAC Engenharia**

Rua Miguel Vianna, nº 81, Sala 12
Bairro Morro Chic
CEP: 37500-080 - Itajubá / MG
Tel: (35) 3623-5720
www.dacengenharia.com.br

COORDENAÇÃO DE PROJETOS: DENIS DE SOUZA SILVA CREA: MG-127.216/D

COORDENAÇÃO DE PROJETOS: ALOISIO CAETANO FERREIRA CREA: MG-97.132/D

RESPONSÁVEL TÉCNICO: *Denis Castro*
ENG. CIVIL FLÁVIA G. BARBOSA CREA: MG-187.842/D

PROJETO: ENG. CIVIL THAIS VIVIANE COMBRA

DESENHO: ENG. CIVIL THAIS VIVIANE COMBRA

EMPENHAMENTO

REFORMA DO ESPAÇO ESTAÇÃO CIDADANIA – CULTURA

ENDEREÇO: AVENIDA PINTO COBRA, 2015 – BAIRRO SANTA CECÍLIA
POUSO ALEGRE – MINAS GERAIS

ASSUNTO: BLOCO 01 E BLOCO 02
PLANTA BAIXA COBERTURA DE REFORMA
PLANTA BAIXA GERAL, SITUAÇÃO E CANTEIRO DE OBRA

DATA INICIAL: 23/04/2021
ESCALA: INDICADA
REVISÃO: R04

DISCIPLINA: ARQUITETÔNICO

FASE DO PROJETO: EXECUTIVO

FOLHA Nº: 05/05

ARQUIVO: DAC-PMPA-EEC-PE-ARQ-R04.DWG