

- LEGENDA:**
- CURVA DE NÍVEL MESTRA
 - CURVA DE NÍVEL INTERMEDIÁRIA
 - LIMITES DA VIA
 - LIMITE DA EDIFICAÇÕES
 - MEIO-FIO
 - LIMITE DA SARJETA
 - PAVIMENTO DE INTERT. PAVER
 - PASSEIO DE CONCRETO
 - POÇO DE VISITA
 - EIXO DA RUA ESTACA



SEÇÃO TIPO
VIELA PROJETADA - ESC. 1:40

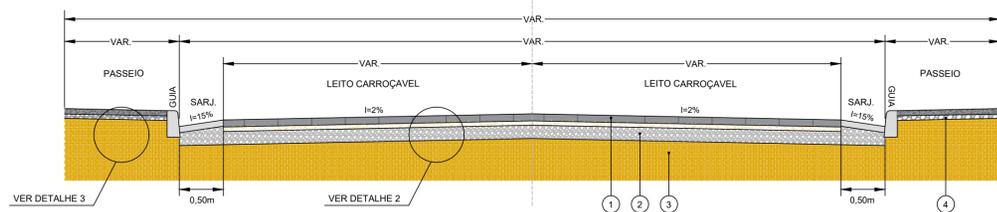


TABELA 1 - ESPECIFICAÇÕES DE SERVIÇO

ITEM	MATERIAL	ESPECIFICAÇÃO
1	EXECUÇÃO DE PAVIMENTO INTERTRAVADO	ABNT 15.953/06
2	BICA CORRIDA	DER - ET-DE-P00/010_A
3	PREPARO DO SUBLEITO	DNIT-ES 299/97
4	EXECUÇÃO DE ESTRUTURAS DE CONCRETO	ABNT NBR 14931

NOTA: TODOS OS SERVIÇOS DEVERÃO SER ACOMPANHADOS POR PROFISSIONAL HABILITADO E QUE TENHA CONHECIMENTO DE TODAS AS ESPECIFICAÇÕES DO PROJETO.


TABELA 02 - SERVIÇOS DE PAVIMENTAÇÃO À IMPLEMENTAR

QUANTITATIVO		
PAVIMENTO INTERTRAVADO - SEXTAVADO	2.616,50	m²
PASSEIO DE CONCRETO	1.550,50	m²
MEIO-FIO	1.142,00	m
SARJETA	1.142,00	m


NOTAS PARA PAVIMENTO INTERTRAVADO:

- DEVERÃO SER SEGUIDAS TODAS AS ESPECIFICAÇÕES DE SERVIÇO INDICADAS PARA A EXECUÇÃO DOS PAVIMENTOS;
- NOS LOCAIS INDICADOS PARA CONSTRUÇÃO DO PAVIMENTO, EFETUAR LIMPEZA NECESSÁRIA REMOVENDO TODOS OS ENTULHOS/SOLO.
- O BLOCO A SER UTILIZADO PARA O PAVIMENTO SERÁ DO TIPO SEXTAVADO (25x8cm) NA COR NATURAL. DEVEM TER SELO DE QUALIDADE EXPEDIDO PELA ABCP.
- NO MOMENTO DE APLICAÇÃO A UNIDADE DA AREIA DEVE ESTAR ENTRE 3% E 7% E LIVRE DE MATERIAIS FRIÁVEIS, TORRÕES DE ARGILA E IMPUREZAS ORGÂNICAS. A CAMADA DE ASSENTAMENTO QUE RECEBER CHUVA ANTES DA EXECUÇÃO DO REVESTIMENTO DEVE SER RETIRADA E SUBSTITUÍDA POR OUTRO MATERIAL NA UNIDADE ADEQUADA.
- ANTES DE INICIAR O ASSENTAMENTO DOS BLOCOS DEVERÁ SER FEITA A MARCAÇÃO COM ESQUADRO PARA INÍCIO DA PRIMEIRA FIADA. AS LINHAS-GUIAS DEVERÃO SER MANTIDAS AO LONGO DA FRENTE DE SERVIÇO, INDICANDO O ALINHAMENTO TRANSVERSAL E LONGITUDINAL. AS PEÇAS NÃO DEVEM SER ARRASTADAS SOBRE A CAMADA DE ASSENTAMENTO VISANDO O PERFEITO NIVELAMENTO DO REVESTIMENTO.
- A ESPESURA DAS JUNTAS DEVERÃO SER MANTIDAS COM ESPAÇAMENTO ENTRE 2 E 5 MM. OS LOCAIS QUE EXIGIREM CORTES DOS BLOCOS DEVERÃO SER DEVIDAMENTE ASSENTADOS DE MODO QUE NÃO DIFERENCIE, EM COTA, DOS BLOCOS ADJACENTES.
- APÓS REALIZADO O REJUNTE, ESPECIFICADO NO ITEM A SEGUIR, DEVERÁ SER REALIZADA A COMPACTAÇÃO DO REVESTIMENTO. A COMPACTAÇÃO DEVE SER FEITA COM PLACAS VIBRATÓRIAS OU ROLOS COMPRESSORES, COM PASSADAS EM TODAS AS DIREÇÕES. É NECESSÁRIO SOBREPOR AS PASSAGENS PARA NÃO OCORRER A FORMAÇÃO DE DEGRAUS.
- O MATERIAL PARA REJUNTE DEVERÁ ESTAR EM ESTADO SECO NO MOMENTO DA APLICAÇÃO E LIVRE DE MATERIAIS FRIÁVEIS, TORRÕES DE ARGILA E IMPUREZAS ORGÂNICAS.
- O MATERIAL DEVE SER ESPALHADO POR TODA A SUPERFÍCIE DE REVESTIMENTO COM BLOCOS DE CONCRETO E EM SEGUIDA DEVE SER VARRIDO O EXCESSO DESTA MATERIAL.
- DURANTE A INSPEÇÃO FINAL DEVERÁ SER CONSTADO O DEVIDO PREENCHIMENTO DAS JUNTAS. A SUPERFÍCIE DO REVESTIMENTO DEVE ESTAR ENTRE 3 E 6 MM ACIMA DO NÍVEL DAS CAIXAS DE VISITAS E OUTRAS INTERFERÊNCIAS.
- A SUPERFÍCIE DO PAVIMENTO NÃO PODE APRESENTAR DESNÍVEIS MAIORES QUE 10 MM, MEDIDO COM RÉGUA DE 3 M DE COMPRIMENTO. ANTES DA ABERTURA AO TRÁFEGO VERIFICAR O NIVELAMENTO DA SUPERFÍCIE DO PAVIMENTO E SE OS CIMENTOS ATENDEM AOS DEFINIDOS EM PROJETO.
- O TRÁFEGO PODE SER LIBERADO IMEDIATAMENTE APÓS A APROVAÇÃO DA INSPEÇÃO FINAL.


DETALHE 01 - SARJETA E MEIO-FIO
ESCALA 1:10

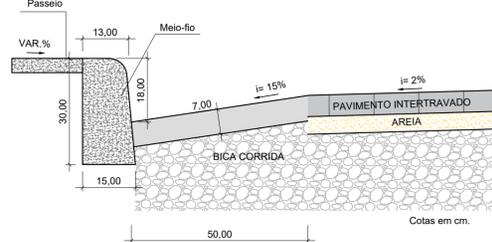

DETALHE 02 - PAVIMENTO INTERTRAVADO SEM ESCALA

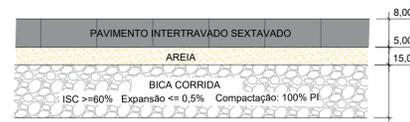

DETALHE 04 - BLOCO DE CONCRETO PAVIMENTO - SEXTAVADO (25x8cm)

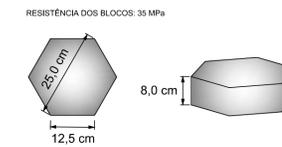

DETALHE 03 - PASSEIO DE CONCRETO SEM ESCALA



REV. 00 16/12/22 EMISSÃO INICIAL REVISÃO: DATA : DESCRIÇÃO: CLIENTE:	COORDENAÇÃO DE PROJETOS ENC.º. HÍD. ALOISIO CAETANO FERREIRA RESPONSÁVEL TÉCNICO ENC.º CIVIL FLÁVIA CRISTINA BARBOSA CREA: MG-187.842/D
PROJETO: Rua Miguel Vianna, nº 81, Sala 12 Bairro Morro Chic CEP: 37500-080 - Itajubá / MG Tel: (35) 3623-5720 www.dacengenharia.com.br	
EMPREENDIMENTO: DRENAGEM RUA BENEDITO CARDOSO MELO E TRAVESSA GRACIEMA PAULA RIOS	
ENDEREÇO: BAIRRO SÃO GERALDO POUSO ALEGRE - MINAS GERAIS	DISCIPLINA: PAVIMENTAÇÃO FASE DO PROJETO: EXECUTIVO ASSUNTO: PROJETO DE PAVIMENTAÇÃO PLANTA BAIXA, DETALHES E QUANTITATIVOS FOLHA Nº: ÚNICA
DATA INICIAL: 16/12/2022	ESCALA: INDICADA
REVISÃO: ROO	ARQUIVO: DAC-PMPA-EHSG-PE-PAV-ROO.DWG