
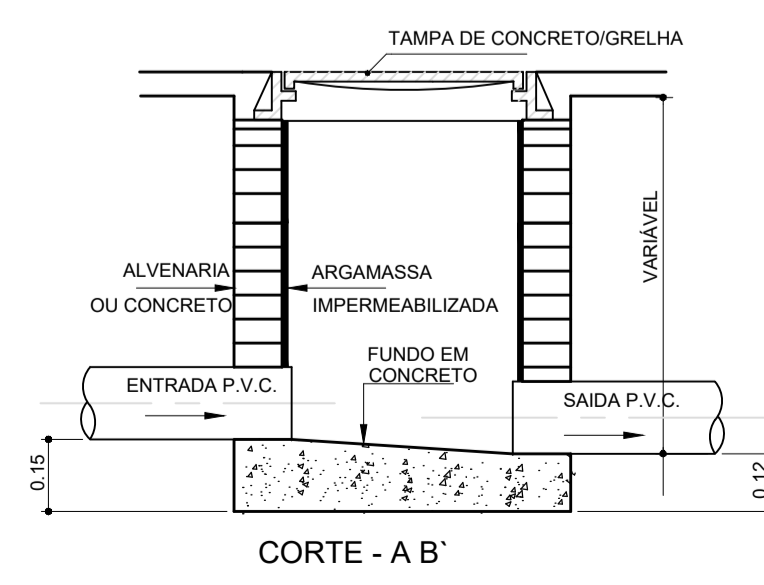


PLANTA BAIXA TÉRREO  
Escala 1:50

DETALHE DAS CAIXAS DE PASSAGEM  
SEM ESCALA

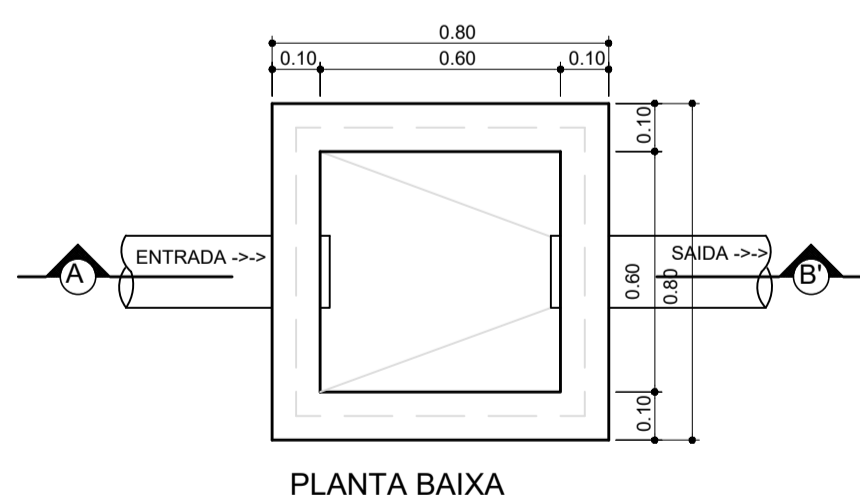

Lista de materiais	
Pluvial	
Caixas de Passagem	
Caixa de areia pluvial sem grelha CA- 60x60cm	1 pç
PVC série R	
Joelho 45° Série R	1 pç
100 mm	1 pç
Joelho 90° Série R	2 pç
100 mm	2 pç
Tubo PVC rígido Série R ponta lisa	15.33 m
100 mm	

Legenda	
	Caixa de areia pluvial simples
	Joelho 45° Série R
	Joelho 90° Série R coluna

- NOTAS:
- OS CONDUTORES PLUVIAIS DEVERÃO SER DE PVC SÉRIE REFORÇADA.
  - OS TUBOS DEVEM SER SOLDADOS COM ADESIVO PLÁSTICO, APÓS LIXAMENTO COM LIXA D'ÁGUA E LIMPEZA COM SOLUÇÃO DESENGORDURANTE.
  - A UNIÃO DAS PEÇAS EM AÇO GALVANIZADO DEVERÃO SER FEITAS MEDIANTE FIXAÇÃO COM REBITES DE REPUXO E SOLDAGEM COM FILETE CONTÍNUO, APÓS CONVENIENTE LIMPEZA / APLICAÇÃO DE FLUXO NAS CHAPAS A SEREM UNIDAS.
  - OS CONDUTORES PLUVIAIS DE DESCIDA DEVERÃO SER DE PVC SÉRIE REFORÇADA, COM DIÂMETRO NOMINAL DE 100 MM.
  - A POSIÇÃO DOS PONTOS DE DESCIDA E DE CAIXA DE AREIA PLUVIAL DEVERÃO SER CONFERIDOS ANTES DA EXECUÇÃO. SE NECESSÁRIO DEVEM SER FEITAS ALTERAÇÕES IN LOCO PARA ADEQUAÇÃO.

REV. 00	05/10/21	EMISSÃO INICIAL	DAC
REVISÃO:	DATA :	DESCRIÇÃO:	RESP.:
CLIENTE			
		<b>Prefeitura Municipal de Pouso Alegre</b>	
		<b>DAC Engenharia</b> Rua Miguel Vianna, nº 81, Sala 12 Bairro Morro Chic CEP: 37500-080 - Itajubá / MG Tel: (35) 3623-5720 www.dacengenharia.com.br	
GERÊNCIA DE PROJETOS <b>PEDRO HENRIQUE JUSTINIANO</b> ENO CIVIL		COORDENAÇÃO DE PROJETOS <b>DENIS DE SOUZA SILVA</b> CREA: MG-127.216/D	
RESPONSÁVEL TÉCNICO <b>ENR FLÁMIA CRISTINA BARBOSA</b> CREA: MG-187.842/D		PROJETO <b>ENR CIVIL FLÁMIA CRISTINA BARBOSA</b>	
DESENHO <b>CAMILA DA SILVA ANDRADE</b>			
EMPREENDIMENTO <b>REFORMA DA COBERTURA DA ESF SÃO JOÃO</b>			
ENDEREÇO <b>AVENIDA ALVARINO GONÇALVES NEGRÃO, B. SÃO JOÃO POUSO ALEGRE - MINAS GERAIS</b>		DISCIPLINA <b>PLUVIAL</b>	
ASSUNTO <b>PROJETO EXECUTIVO DE DRENAGEM PLUVIAL PLANTA BAIXA, LISTA DE MATERIAIS E LEGENDA</b>		FASE DO PROJETO <b>EXECUTIVO</b>	
DATA INICIAL <b>05/10/2021</b>		ESCALA <b>INDICADA</b>	
REVISÃO <b>ROO</b>		ARQUIVO <b>DAC-PMPA-ESJ-PLU-PE-ROO.DWG</b>	
		FOLHA Nº. <b>02/02</b>	