



DETALHE S1
 ESCALA: 1:500

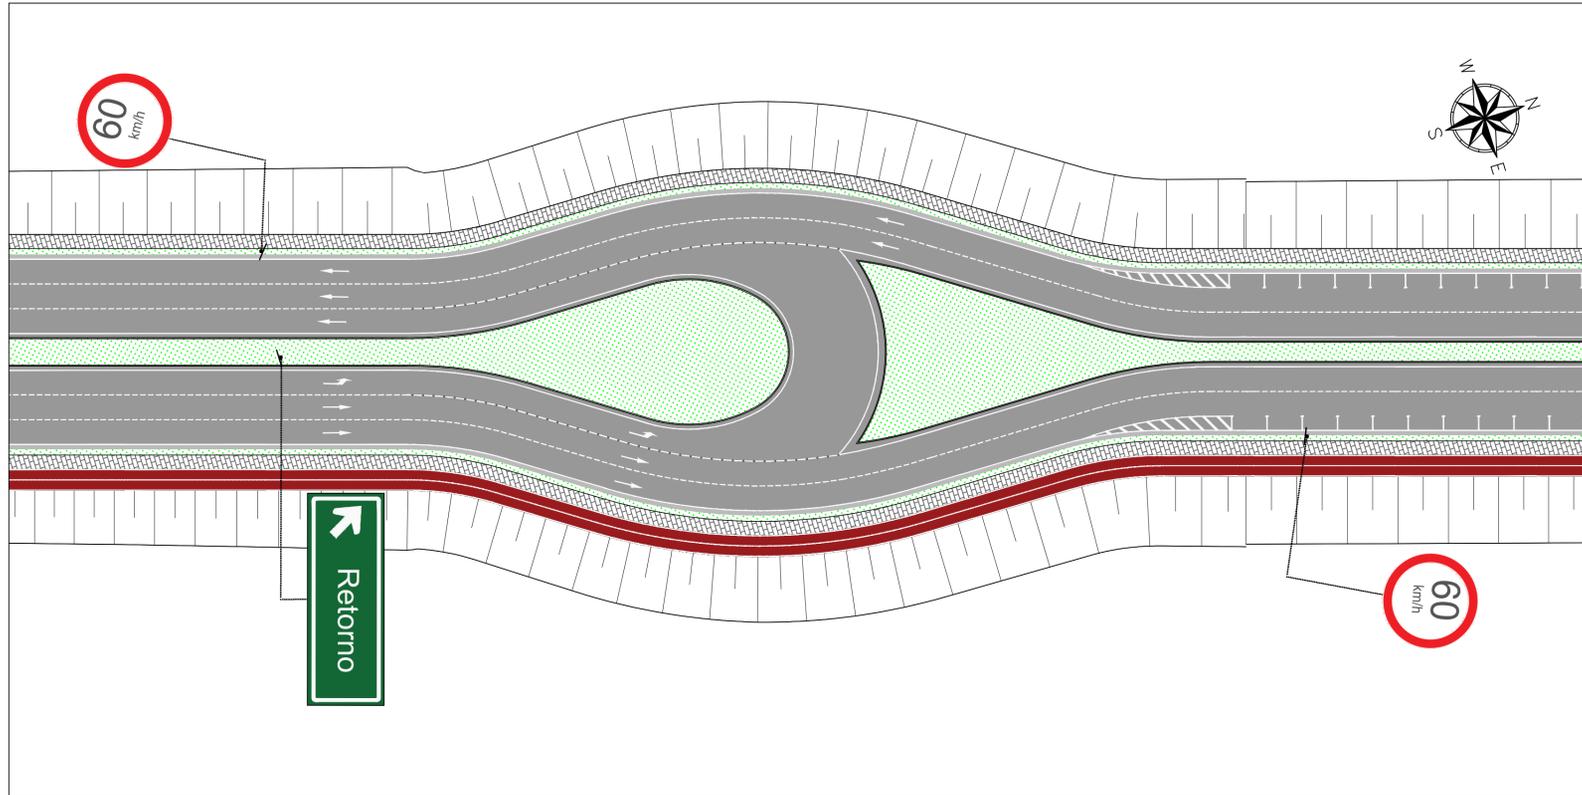

DETALHE S2
 ESCALA: 1:500

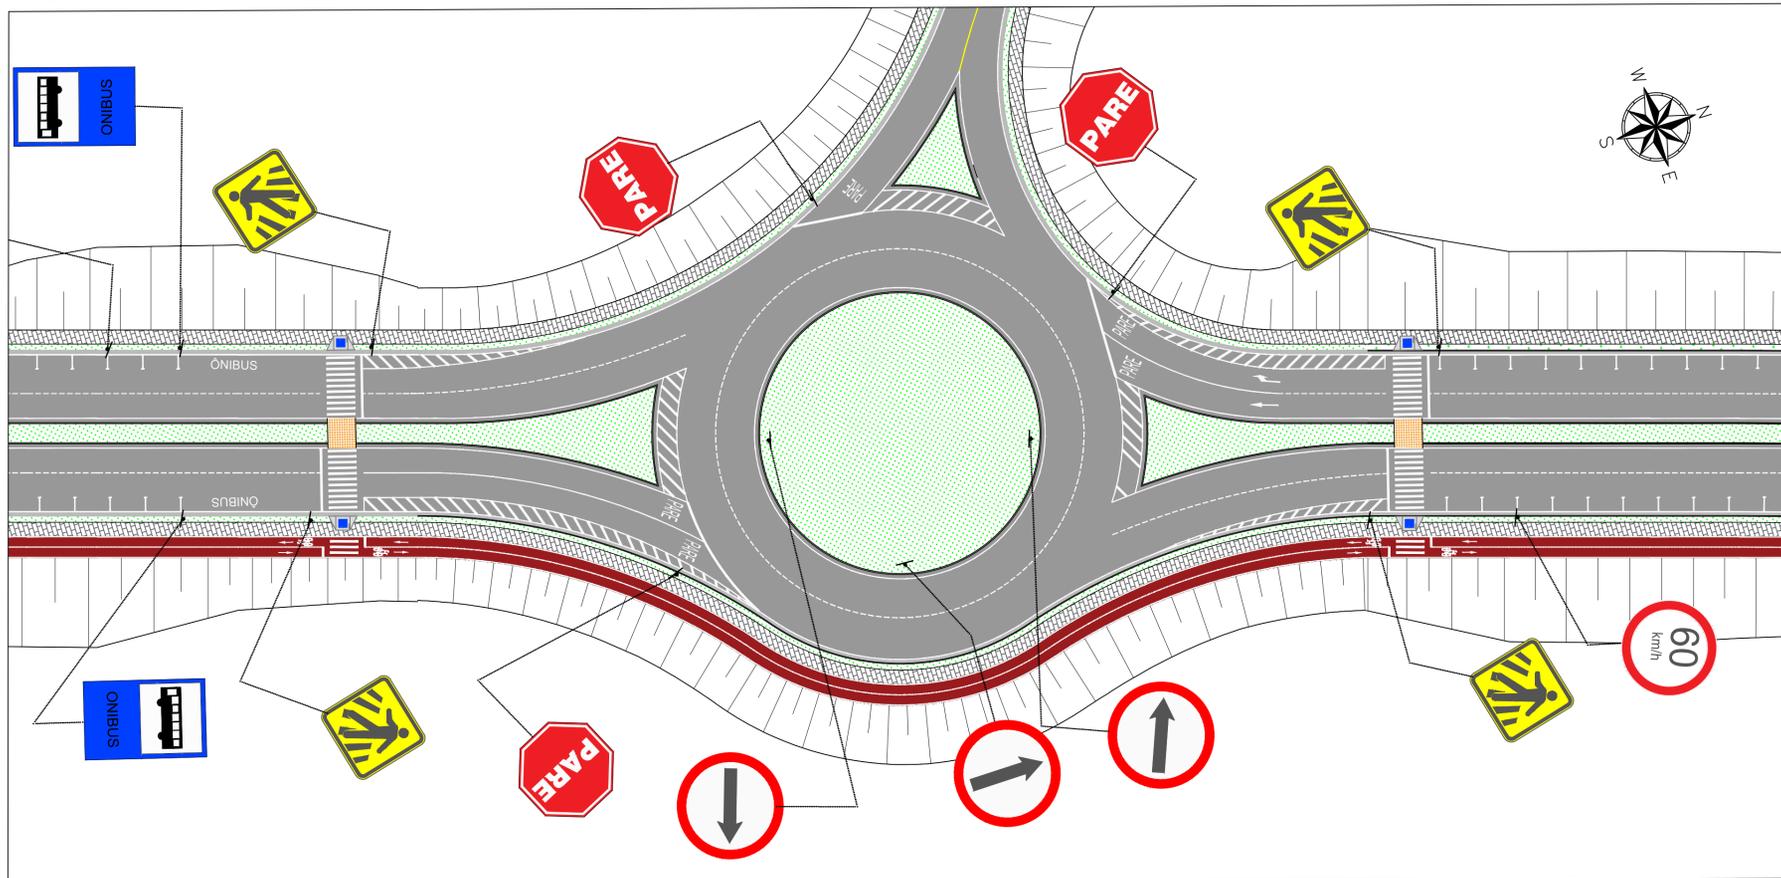

LEGENDA:

-  LINHA SIMPLES CONTINUA - LFO-1
-  LINHA SIMPLES CONTINUA - LMS-1
-  LINHA SIMPLES SECCIONADA - LMS-2
-  LINHA DE BORDO - LBO
-  LINHA DE CONTINUIDADE - LCO
-  LINHA DE RETENÇÃO - LRE
-  LINHA DE RETENÇÃO (DE A PREFERENCIA) - LDP
-  FAIXA DE TRAVESSIA DE PEDESTRES - FTP
-  LINHA DE CANALIZAÇÃO - LCA - AMA
-  ZEBRADO DE PREENCHIMENTO DE ÁREA - ZPA - AMA
-  LINHA DE CANALIZAÇÃO - LCA - BRA
-  ZEBRADO DE PREENCHIMENTO DE ÁREA - ZPA - BRA
-  TACHA REFLETIVA
-  CICLOVIA PAVIMENTO FLEXVEL
-  PASSEIO REBAIXADO

NOTAS:

1. COTAS EM CENTÍMETROS, E NÍVEIS EM METROS;
2. CONFERIR MEDIDAS NO LOCAL.
3. OS DETALHES CONSTRUTIVOS ESTÃO APRESENTADOS NO MEMORIAL DESCRITIVO.

REV. 01	26/03/20	ATENDIMENTO A ANÁLISE DA CEF	DAC
REV. 00	19/12/19	EMIÇÃO INICIAL	DAC
REVISÃO:	DATA :	DESCRIÇÃO:	RESP.:

CLIENTE:



 Rua Miguel Vianna, nº 81, Sala 12 Bairro Morro Chic CEP: 37500-080 - Itajubá / MG Tel: (35) 3623-5720 www.dacengenharia.com.br	GERÊNCIA DE PROJETOS	ALOSIO CAETANO FERREIRA	CREA: MG-97.132/D
	COORDENAÇÃO DE PROJETOS	DENIS DE SOUZA SILVA	CREA: MG-127.216/D
	RESPONSÁVEL TÉCNICO	FLÁVIA CRISTINA BARBOSA	CREA: MG-187.842/D
	PROJETO	WILLIAM BARADEL LARI	
	DESENHO	WILLIAM BARADEL LARI	

EMPREENDIMENTO		DISCIPLINA
IMPLANTAÇÃO DA AVENIDA FAISQUEIRA		SINALIZAÇÃO
ENDEREÇO	KM 2067 DA BR 459 - BAIRRO FAISQUEIRA	FASE DO PROJETO
	POUSO ALEGRE - MINAS GERAIS	EXECUTIVO
ASSUNTO	PROJETO DE SINALIZAÇÃO VIÁRIA	FOLHA Nº.
	PLANTA BAIXA	007
	DETALHAMENTO E QUANTITATIVO DA SIN. HORIZONTAL	

DATA INICIAL	ESCALA	REVISÃO	ARQUIVO
19/12/2019	INDICADA	R01	DAC-PMPA-FAI-PE-SIN-DE-006.DWG