



DETALHE S3
ESCALA: 1:500

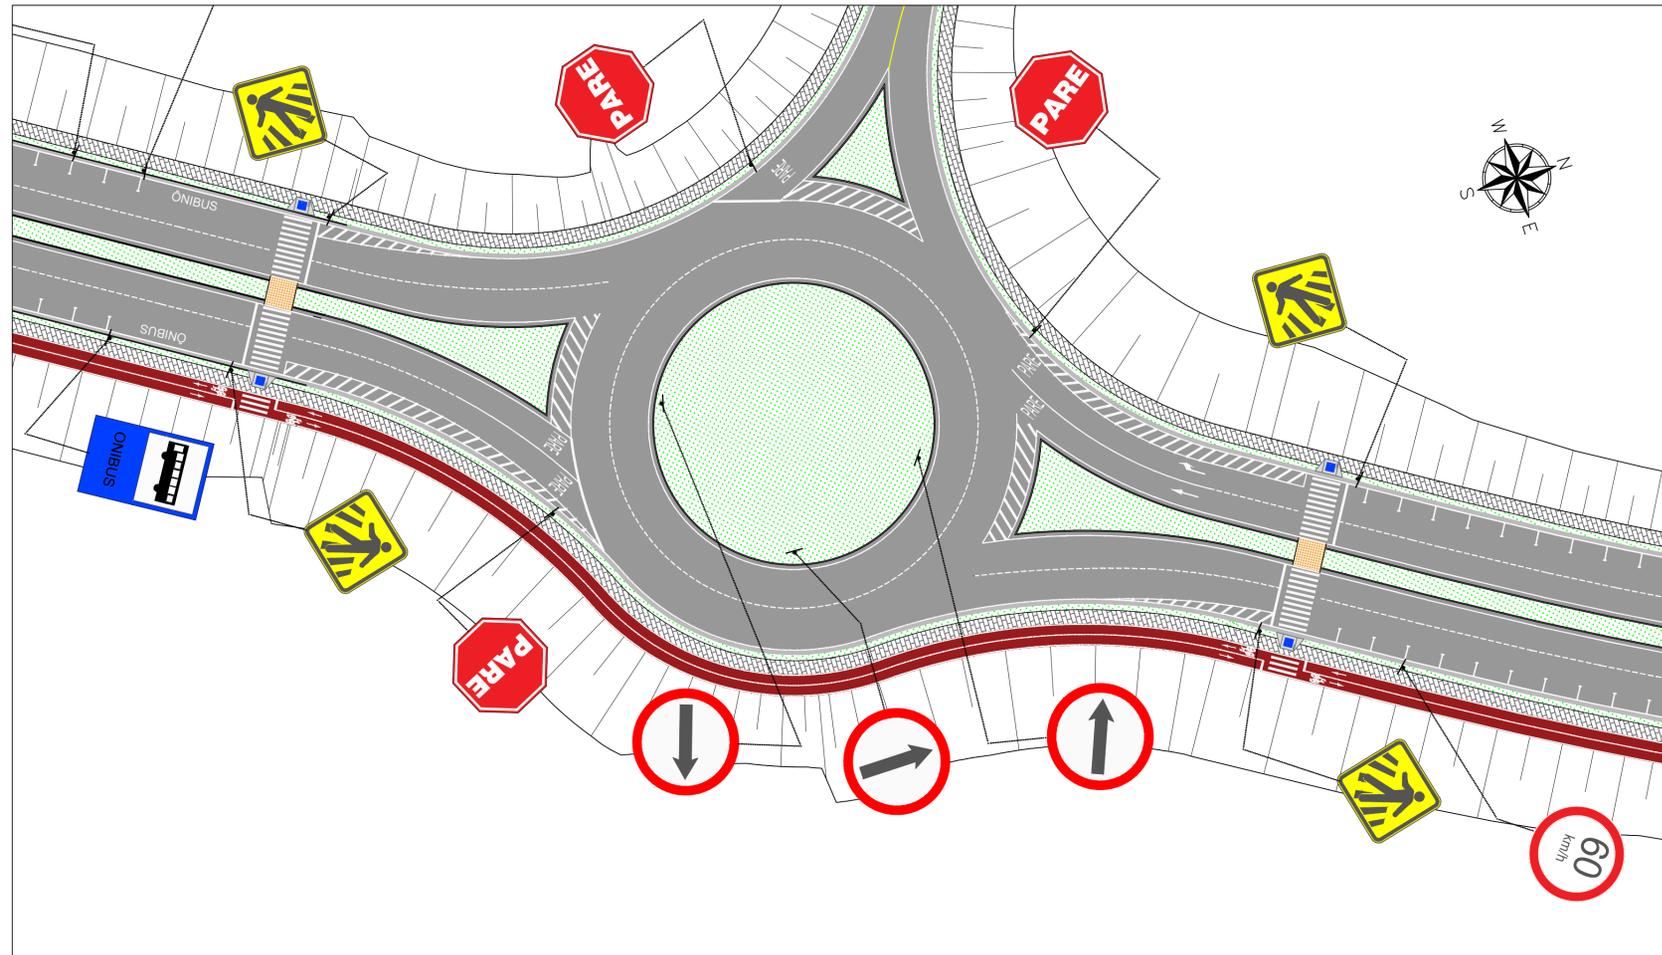

DETALHE S4
ESCALA: 1:500

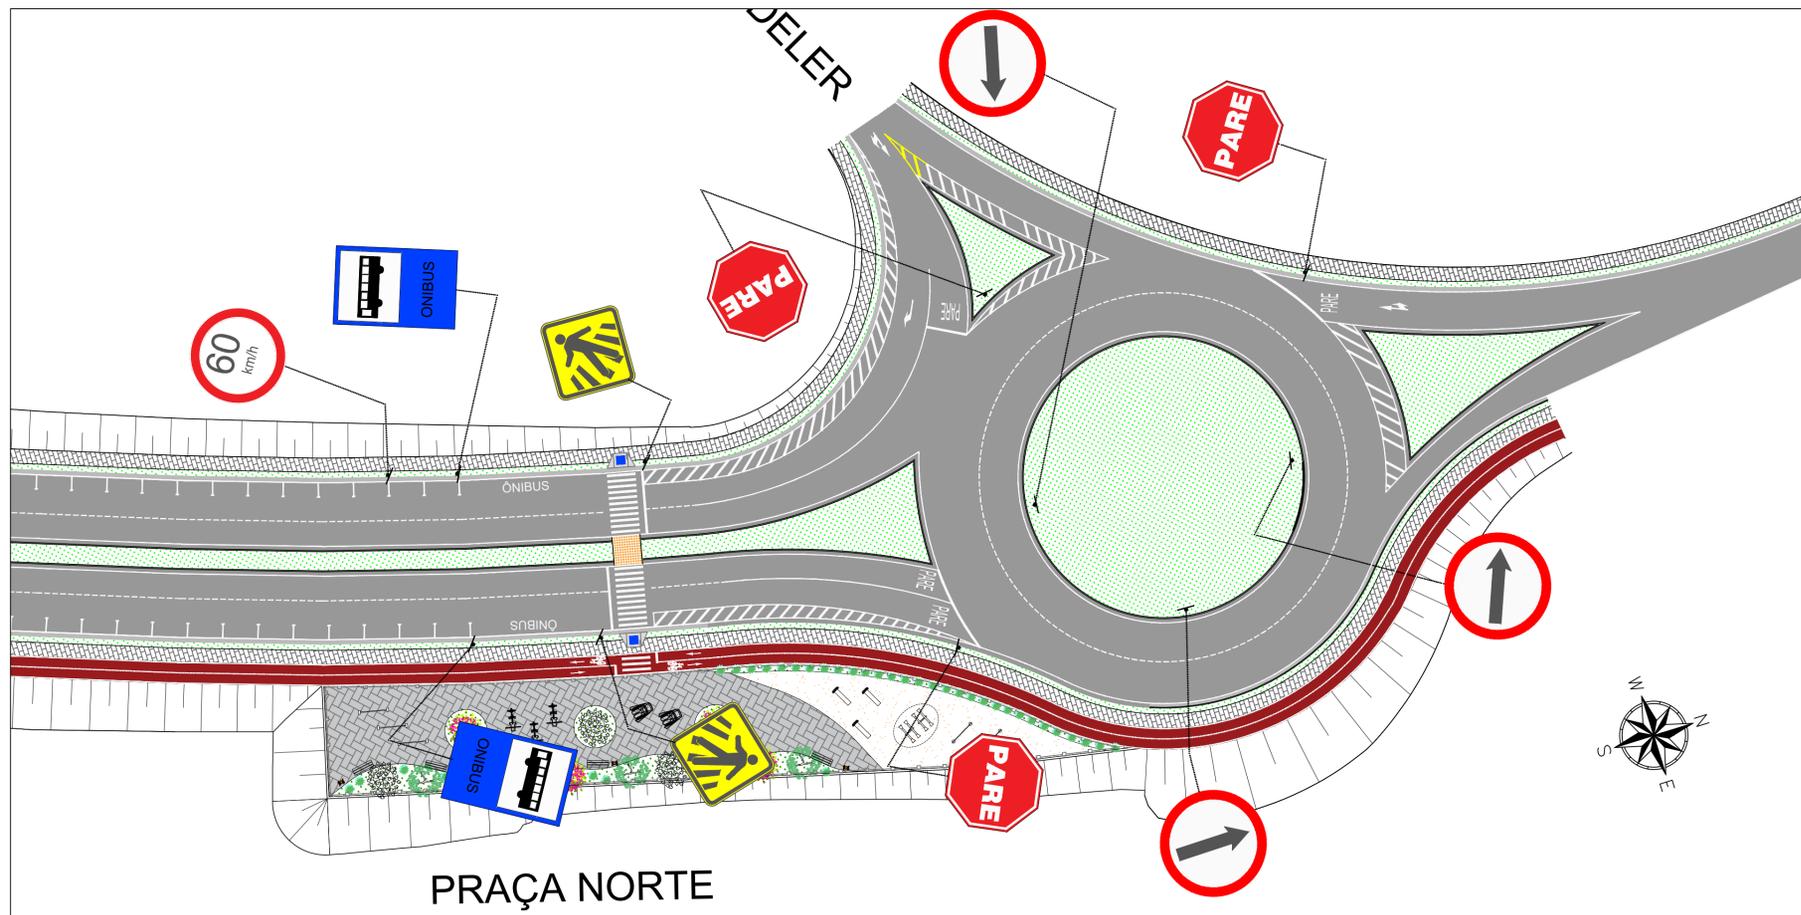

LEGENDA:

- CURVA DE NÍVEL MESTRA
- CURVA DE NÍVEL INTERMEDIÁRIA
- EDIFICAÇÕES
- LINHA DE MÉDIA TENSÃO
- LAGO, REPRESA, AÇUDE
- CERCA
- ESTRADA
- ÁREA DE MATA
- EIXO DA RUA ESTACA

- LINHA SIMPLES CONTÍNUA – LFO-1
- LINHA SIMPLES CONTÍNUA – LMS-1
- LINHA SIMPLES SECCIONADA – LMS-2
- LINHA DE BORDO – LBO
- LINHA DE CONTINUIDADE – LCO
- LINHA DE RETENÇÃO – LRE
- LINHA DE RETENÇÃO (DE A PREFERÊNCIA) – LDP
- FAIXA DE TRAVESSIA DE PEDESTRES – FTP
- LINHA DE CANALIZAÇÃO – LCA – AMA
- ZEBRADO DE PREENCHIMENTO DE ÁREA – ZPA – AMA
- LINHA DE CANALIZAÇÃO – LCA – BRA
- ZEBRADO DE PREENCHIMENTO DE ÁREA – ZPA – BRA
- TACHA REFLETIVA
- CICLOVIA PAVIMENTO FLEXVEL
- PASSEIO REBAIXADO

NOTAS:

1. COTAS EM CENTÍMETROS, E NÍVEIS EM METROS;
2. CONFERIR MEDIDAS NO LOCAL.
3. OS DETALHES CONSTRUTIVOS ESTÃO APRESENTADOS NO MEMORIAL DESCRITIVO.

REV. 01	26/03/20	ATENDIMENTO A ANÁLISE DA CEF	DAC
REV. 00	19/12/19	EMIÇÃO INICIAL	DAC
REVISÃO:	DATA :	DESCRIÇÃO:	RESP.:

CLIENTE:



Prefeitura Municipal
de Pouso Alegre

 Rua Miguel Vianna, nº 81, Sala 12 Bairro Morro Chic CEP: 37500-080 – Itajubá / MG Tel: (35) 3623-5720 www.dacengenharia.com.br	GERÊNCIA DE PROJETOS	ALOSIO CAETANO FERREIRA	CREA: MG-97.132/D
	COORDENAÇÃO DE PROJETOS	DENIS DE SOUZA SILVA	CREA: MG-127.216/D
	RESPONSÁVEL TÉCNICO	FLÁVIA CRISTINA BARBOSA	CREA: MG-187.842/D
	PROJETO	WILLIAM BARADEL LARI	
	DESENHO	WILLIAM BARADEL LARI	

EMPREENDIMENTO		DISCIPLINA
IMPLANTAÇÃO DA AVENIDA FAISQUEIRA		SINALIZAÇÃO
ENDEREÇO	KM 2067 DA BR 459 – BAIRRO FAISQUEIRA	FASE DO PROJETO
	POUSO ALEGRE – MINAS GERAIS	EXECUTIVO
ASSUNTO	PROJETO DE SINALIZAÇÃO VIÁRIA	FOLHA Nº.
	PLANTA BAIXA	008
	DETALHAMENTO E QUANTITATIVO DA SIN. HORIZONTAL	
DATA INICIAL	ESCALA	REVISÃO
19/12/2019	INDICADA	R01
	ARQUIVO	DAC-PMPA-FAI-PE-SIN-DE-006.DWG