


PLANTA DE LOCAÇÃO
ESCALA: 1:50

ESTRADA MUNICIPAL DO ALGODÃO

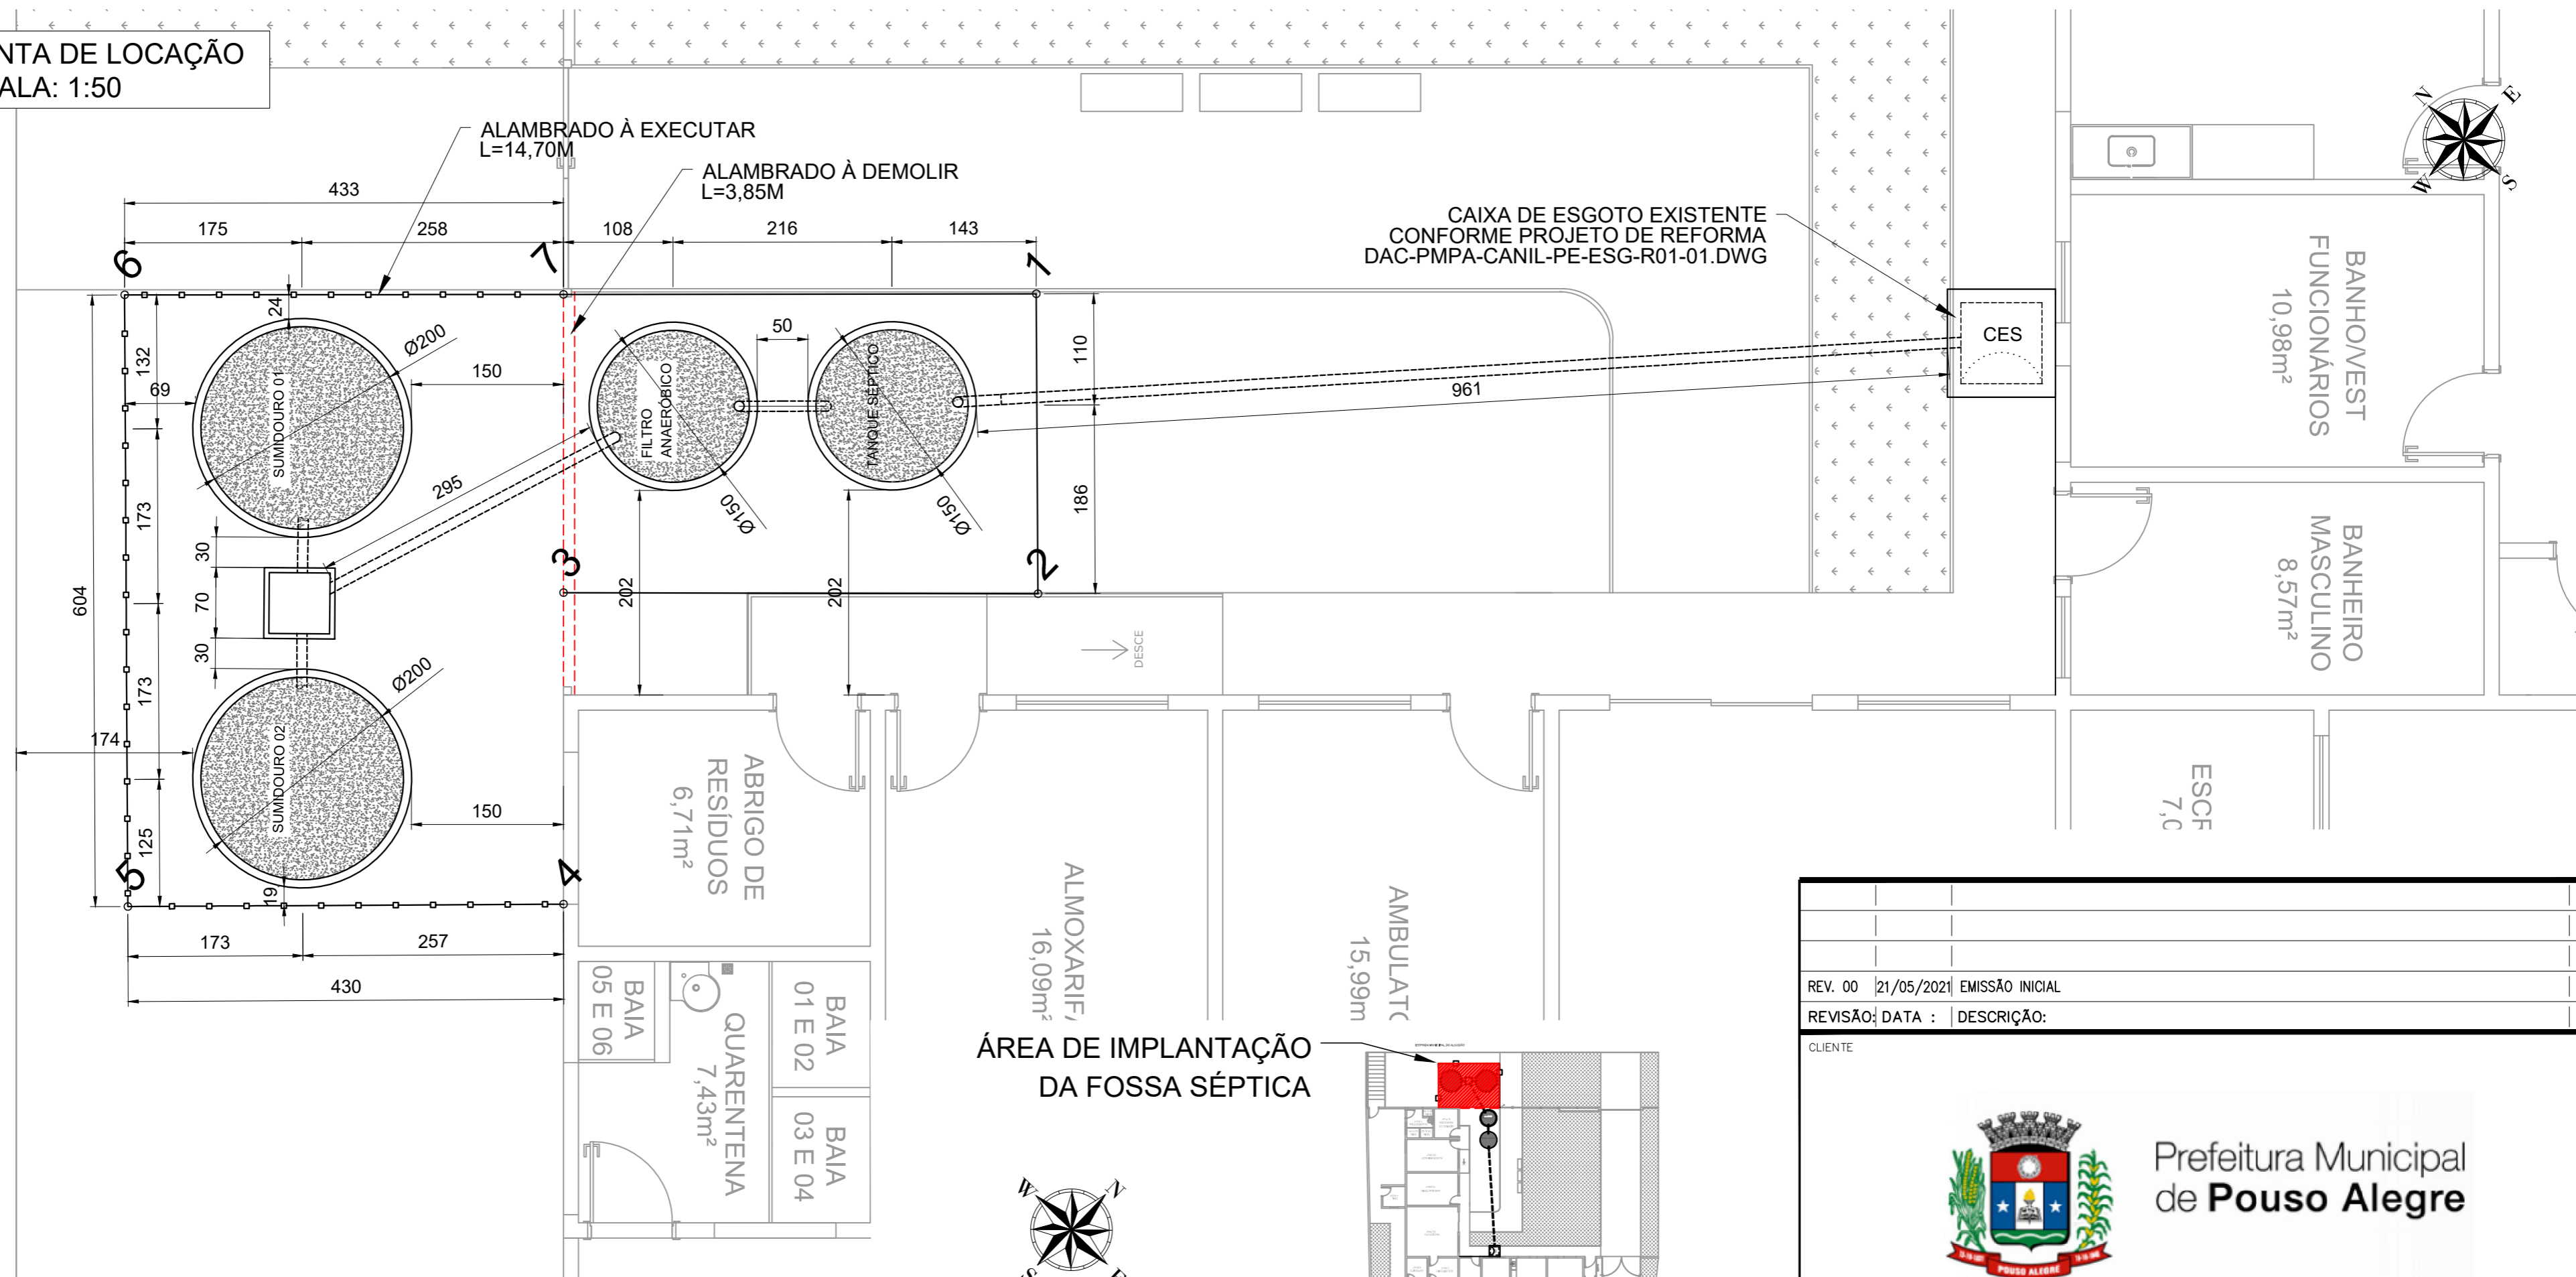

ÁREA DE IMPLANTAÇÃO
DA FOSSA SÉPTICA



ÁREA DO CENTRO DE
BEM ESTAR ANIMAL DE
POUSO ALEGRE - MG

CROQUI DE LOCAÇÃO
ESCALA: SEM ESCALA

REV. 00	21/05/2021	EMIÇÃO INICIAL	DAC
REVISÃO:	DATA:	DESCRIÇÃO:	RESP.:

CLIENTE

Prefeitura Municipal
de **Pouso Alegre**

PROJETO	GERÊNCIA DE PROJETOS FLÁVIA C BARBOSA CREA: MG-187.842/D
	COORDENAÇÃO DE PROJETOS ALOÍSIO CAETANO FERREIRA CREA: MG-97.132/D
	RESPONSÁVEL TÉCNICO ENGR. DENIS DE SOUZA SILVA CREA: MG-127.216/D
	PROJETO JONAS GUERREIRO
	DESENHO GABRIEL SANTOS

EMPREENDIMENTO SISTEMA FOSSA SÉPTICA E FILTRO ANAERÓBIO	
ENDEREÇO ESTRADA MUNICIPAL DO ALGODÃO POUSO ALEGRE - MG	DISCIPLINA LOCAÇÃO
ASSUNTO PLANTA BAIXA DE LOCAÇÃO - FOSSA SÉPTICA	FASE DO PROJETO EXECUTIVO
	FOLHA Nº. 01/02

DATA INICIAL 28/05/2021	ESCALA INDICADA	REVISÃO ROO	ARQUIVO DAC-PMPA-CANIL-LOC-R00.DWG
----------------------------	--------------------	----------------	---------------------------------------

PONTO	NORTE	LESTE
MARCO 5000	7.530.156,143	403.804,275
1	7.527.939,46	405.712,40
2	7.527.937,40	405.710,28
3	7.527.940,78	405.707,04
4	7.527.938,64	405.704,83
5	7.527.941,72	405.701,83
6	7.527.945,94	405.706,15
7	7.527.942,82	405.709,16

NOTAS:

1. COTAS E DIMENSÕES EM CENTÍMETROS, EXCETO ONDE INDICADO;
2. SISTEMA DE REFERÊNCIA TOPOGRÁFICA: UTM
3. DATUM: SIRGAS 2000
4. ZONA 23 SUL
5. ÉPOCA 2000
6. TODA AS ESTRUTURAS DA FOSSA DISTAM MAIS QUE 1,50M DE EDIFICAÇÕES EXISTENTES E MAIS DE 3,00 METROS DE ÁRVORES;
7. PARA DETALHES EXECUTIVOS CONSULTAR PRANCHA 02/02;
8. PARA RECOMENDAÇÕES TÉCNICAS CONSULTAR MEMORIAL DESCRITIVO DO SISTEMA.