



CROQUI GERAL DE LOCALIZAÇÃO - ROTAS DE TRANSPORTE
ESCALA: 1:20.000

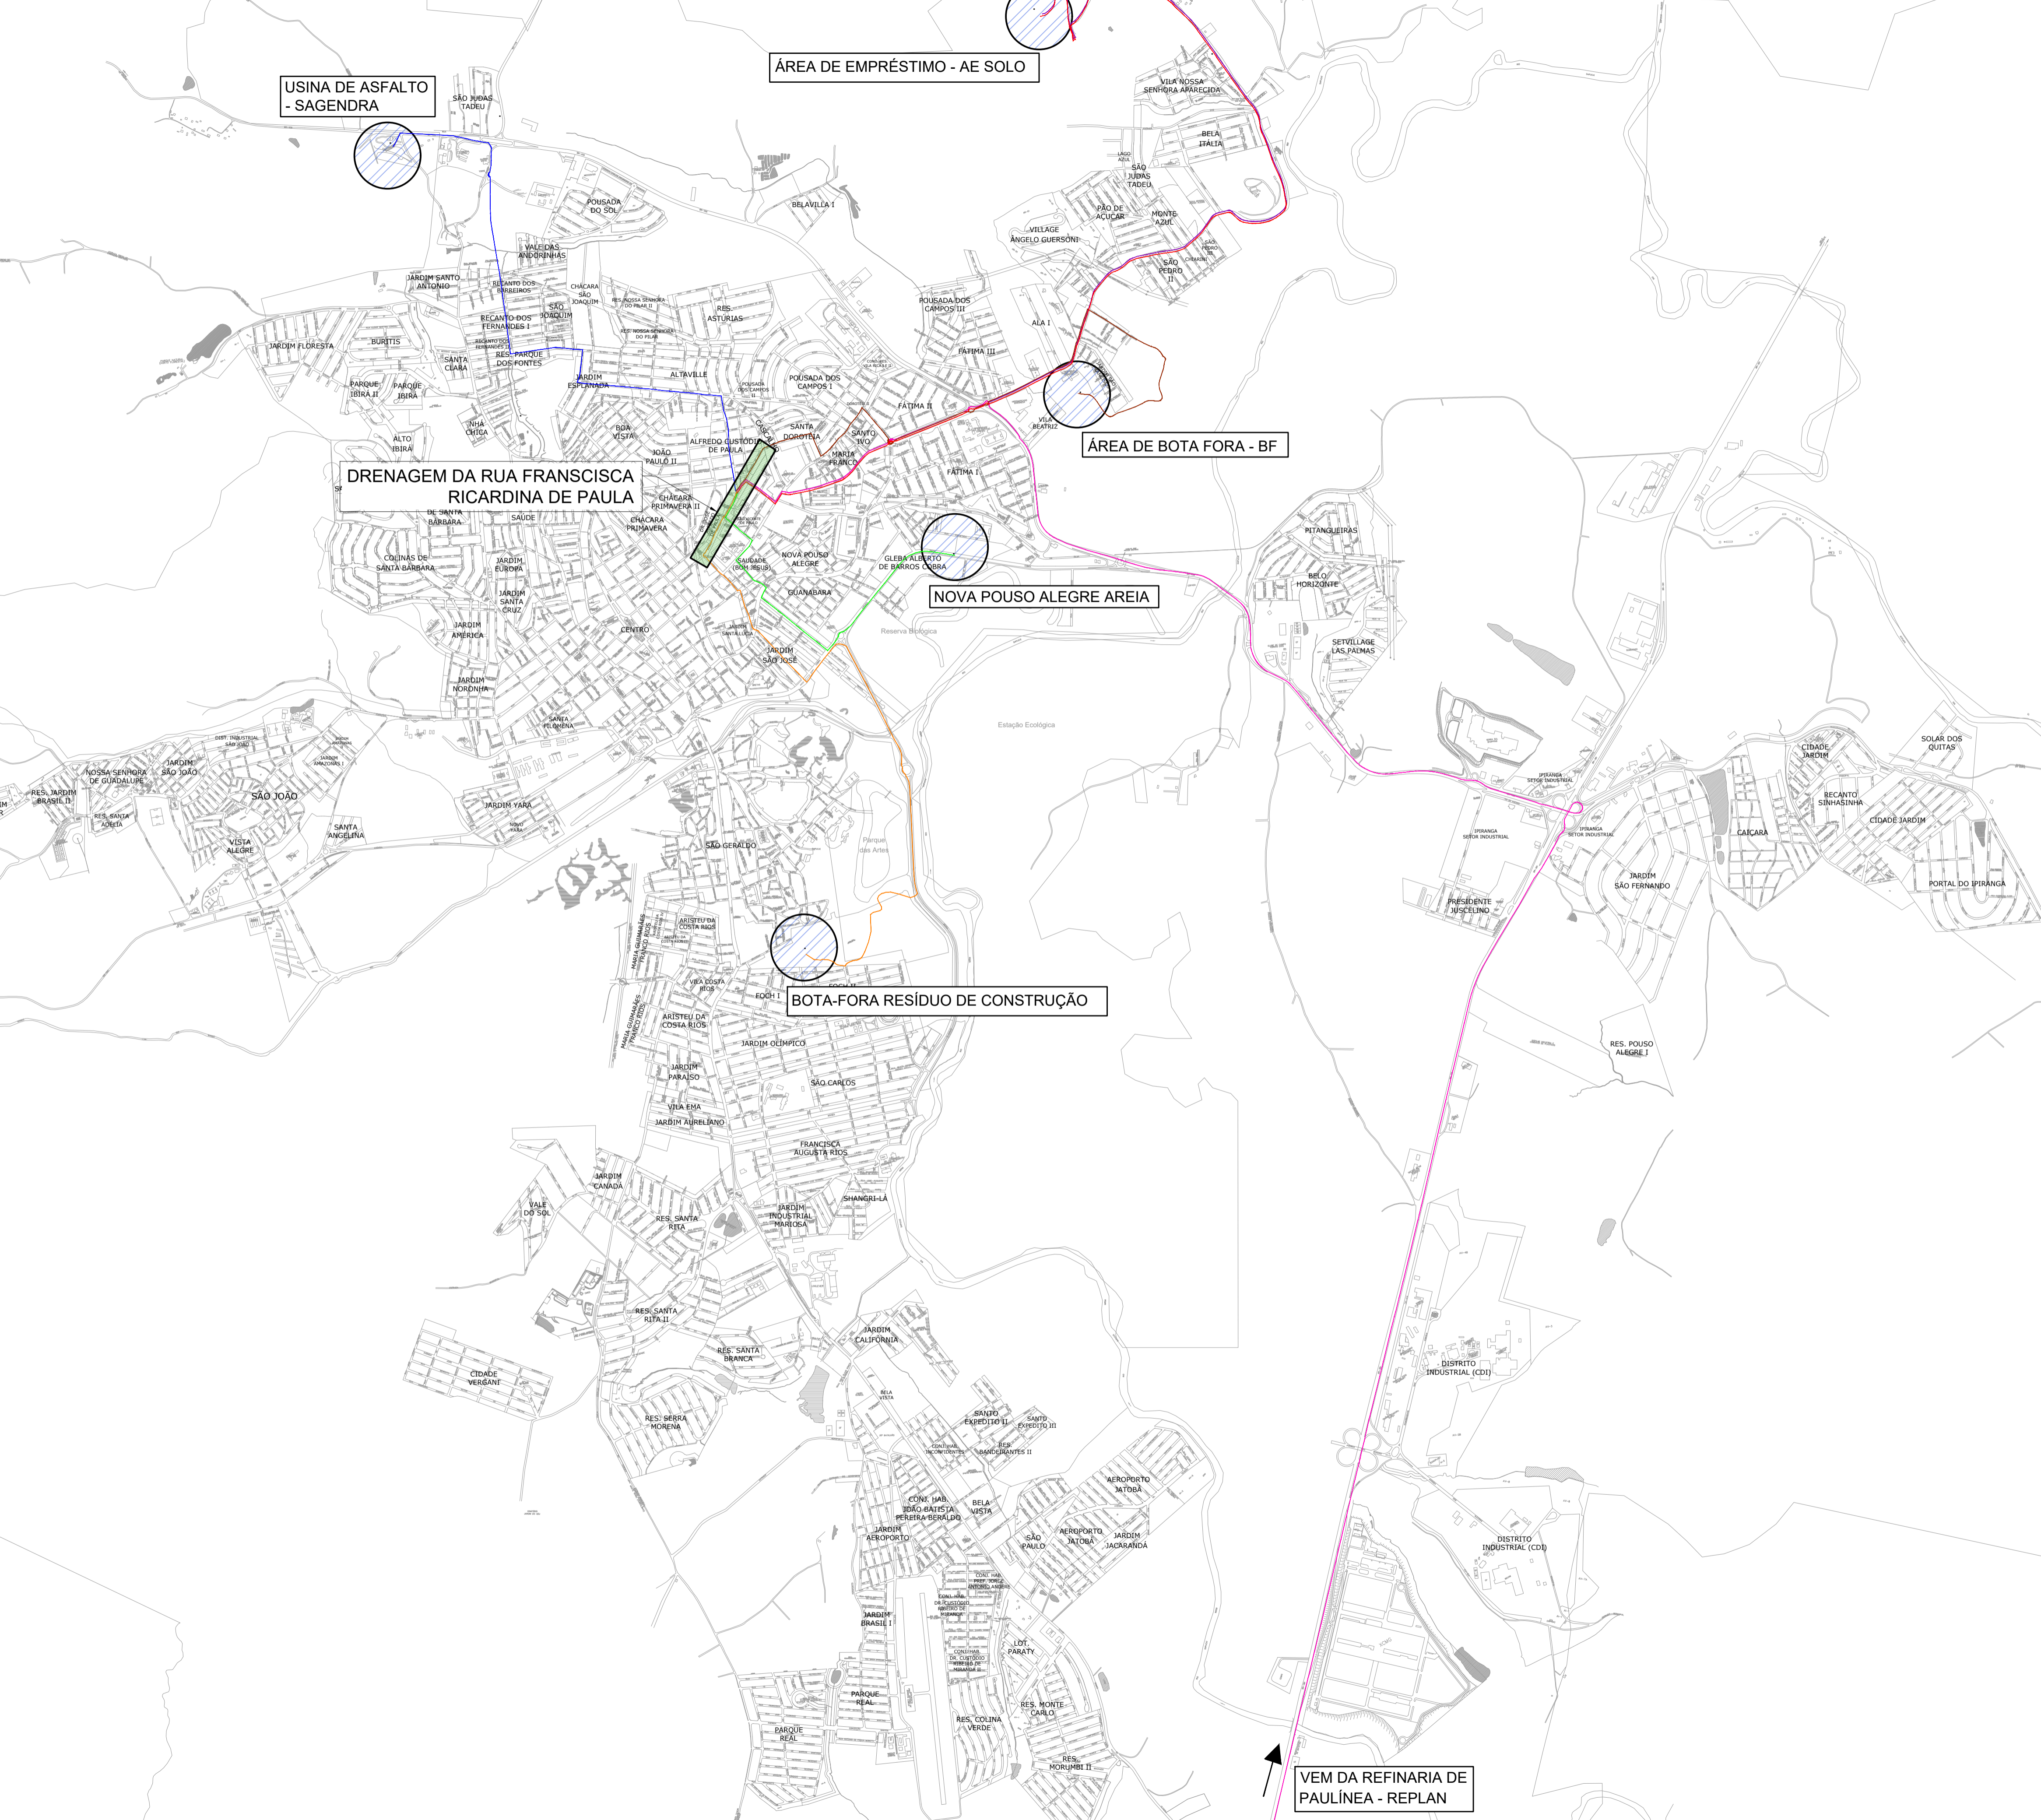

- LEGENDA:**
- USINA DE ASFALTO – SAGENDRA
 - ÁREA DE EMPRÉSTIMO – AE SOLO
 - BRITASUL – INDÚSTRIA E MINERAÇÃO
 - ÁREA DE BOTA FORA – BF
 - NOVA POUSO ALEGRE AREIA
 - BOTA FORA RESÍDUO CONSTRUÇÃO
 - REFINARIA DE PETRÓLEO PAULÍNEA – REPLAN

QUADRO DE DISTÂNCIA DE PERCURSO (VEÍCULO CARREGADO)		
DE	PARA	KM
USINA DE ASFALTO - SAGENDRA	Drenagem da Rua Francisca Ricardina de Paula	9,00
BRITASUL - INDÚSTRIA E MINERAÇÃO	Drenagem da Rua Francisca Ricardina de Paula	9,70
NOVA POUSO ALEGRE AREIA	Drenagem da Rua Francisca Ricardina de Paula	6,40
Drenagem da Rua Francisca Ricardina de Paula	ÁREA DE BOTA FORA -SOLO	6,70
Drenagem da Rua Francisca Ricardina de Paula	ÁREA DE BOTA FORA- RESÍDUO CONSTRUÇÃO CIVIL	7,70
REFINARIA DE PETRÓLEO PAULÍNEA	Drenagem da Rua Francisca Ricardina de Paula	323,20
ÁREA DE EMPRÉSTIMO DE SOLO	Drenagem da Rua Francisca Ricardina de Paula	9,70

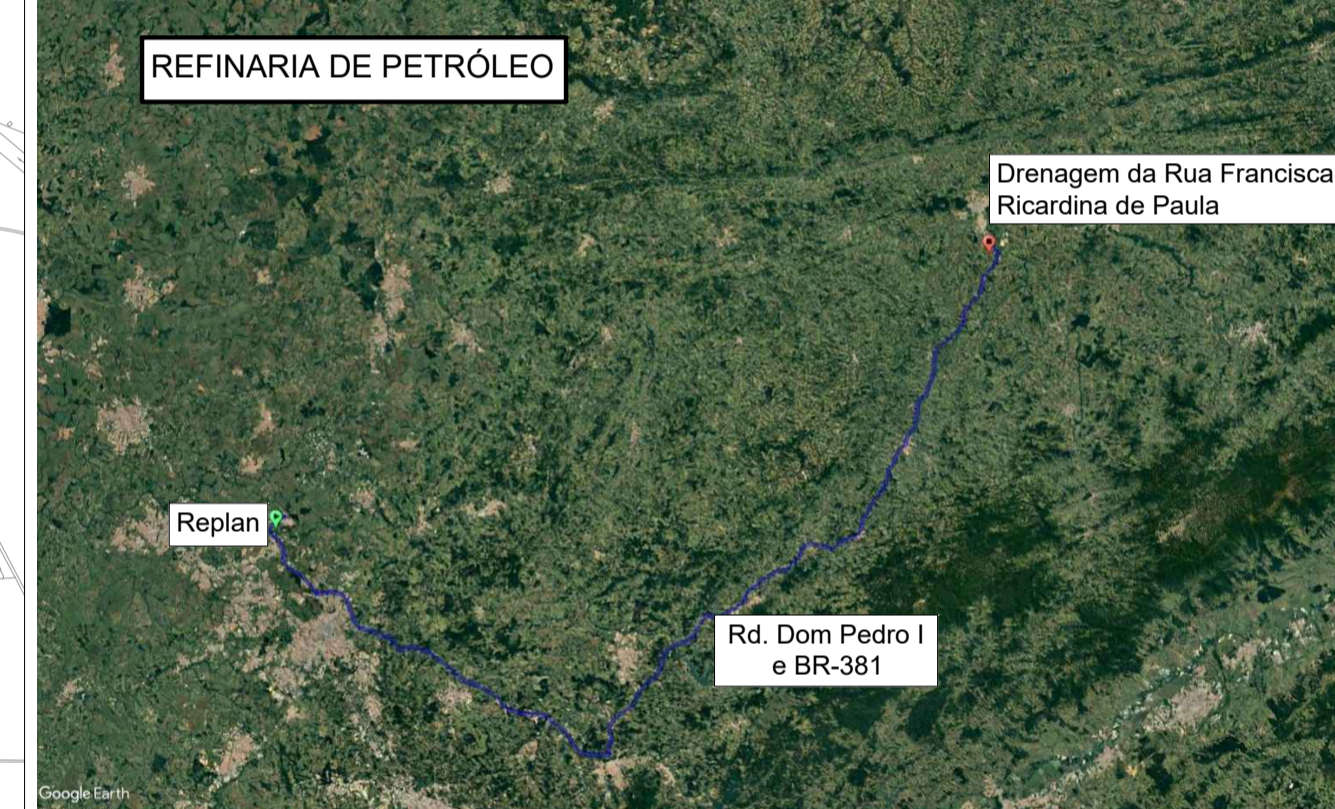

REV. 00	10/12/21	EMISSÃO INICIAL	DAC
REVISÃO: DATA :	DESCRICAÇÃO:		RESP.:





Rua Miguel Vianna, nº 81, Sala 12
 Bairro Morro Chic
 CEP: 37500-080 – Itajubé / MG
 Tel: (35) 3623-5720
 www.dacengenharia.com.br

GERÊNCIA DE PROJETOS
FLÁMIA C. BARBOSA CREA: MG-187.842/D

COORDENAÇÃO DE PROJETOS
ALOSIO CAETANO FERREIRA CREA: MG-97.132/D

RESPONSÁVEL TÉCNICO
ENGR. FLÁMIA C. BARBOSA CREA: MG-187.842/D

PROJETO
FELIPE G. ALEXANDRE

DESENHO
FELIPE G. ALEXANDRE

DRENAGEM DA RUA FRANCISCA RICARDINA DE PAULA	
EMPREENDIMENTO	DISCIPLINA
BAIRRO SANTA ELISA POUSO ALEGRE-MG	D.M.T.
ASSUNTO	FASE DO PROJETO
DISTÂNCIA MÉDIA DE TRANSPORTE DOS MATERIAIS PLANTA BAIXA	EXECUTIVO
	FOLHA Nº.
	ÚNICA