


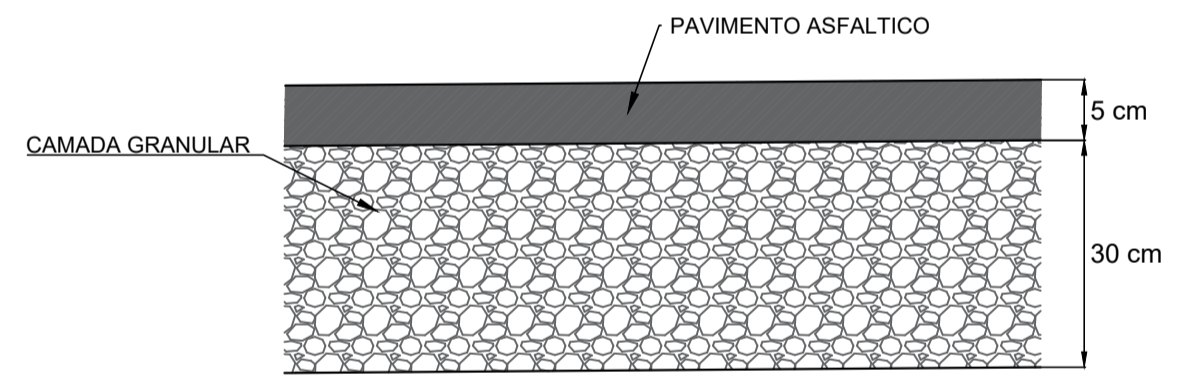


LEGENDA:

CURVA DE NIVEL MESTRA	LIMITE DA VIA
CURVA DE NIVEL INTERMEDIÁRIA	ESTRADA DE TERRA
PAVIMENTO À DEMOLIR	CERCA
ESCAVAÇÃO TRAVESSIA	LINHA DE TREM
REMOÇÃO DE CAMADA VEGETAL TIPO 01	VEGETAÇÃO
REMOÇÃO DE CAMADA VEGETAL TIPO 02	EDIFICAÇÕES
REMOÇÃO DE CAMADA VEGETAL ACESSO	POÇO DE VISITA
GUIA/SARJETA À DEMOLIR	POSTE
CERCA À DEMOLIR/ REALOCAR	BASE
POSTE À REMOVER/ REALOCAR	ÁRVORES
REMOÇÃO DE ÁRVORE	EIXO DA RUA ESTACA
CURVAS DE NIVEL	


DETALHE 1 - DEMOLIÇÃO DO PAVIMENTO ASFALTICO SEM ESCALA




DETALHE 2 - REMOÇÃO DE CAMADA VEGETAL TIPO 01 SEM ESCALA

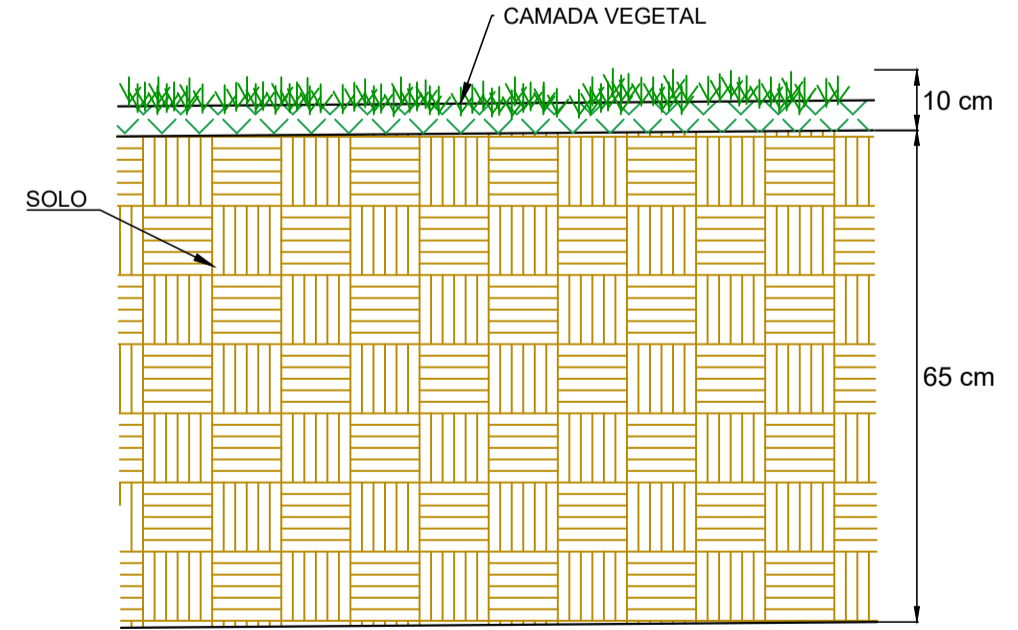

DETALHE 3 - REMOÇÃO DE CAMADA VEGETAL TIPO 02 SEM ESCALA

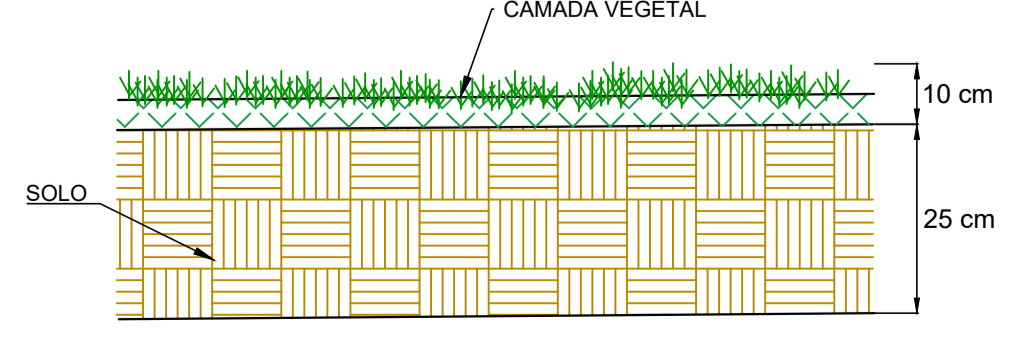

DETALHE 4 - ESCAVAÇÃO TRAVESSIA SEM ESCALA

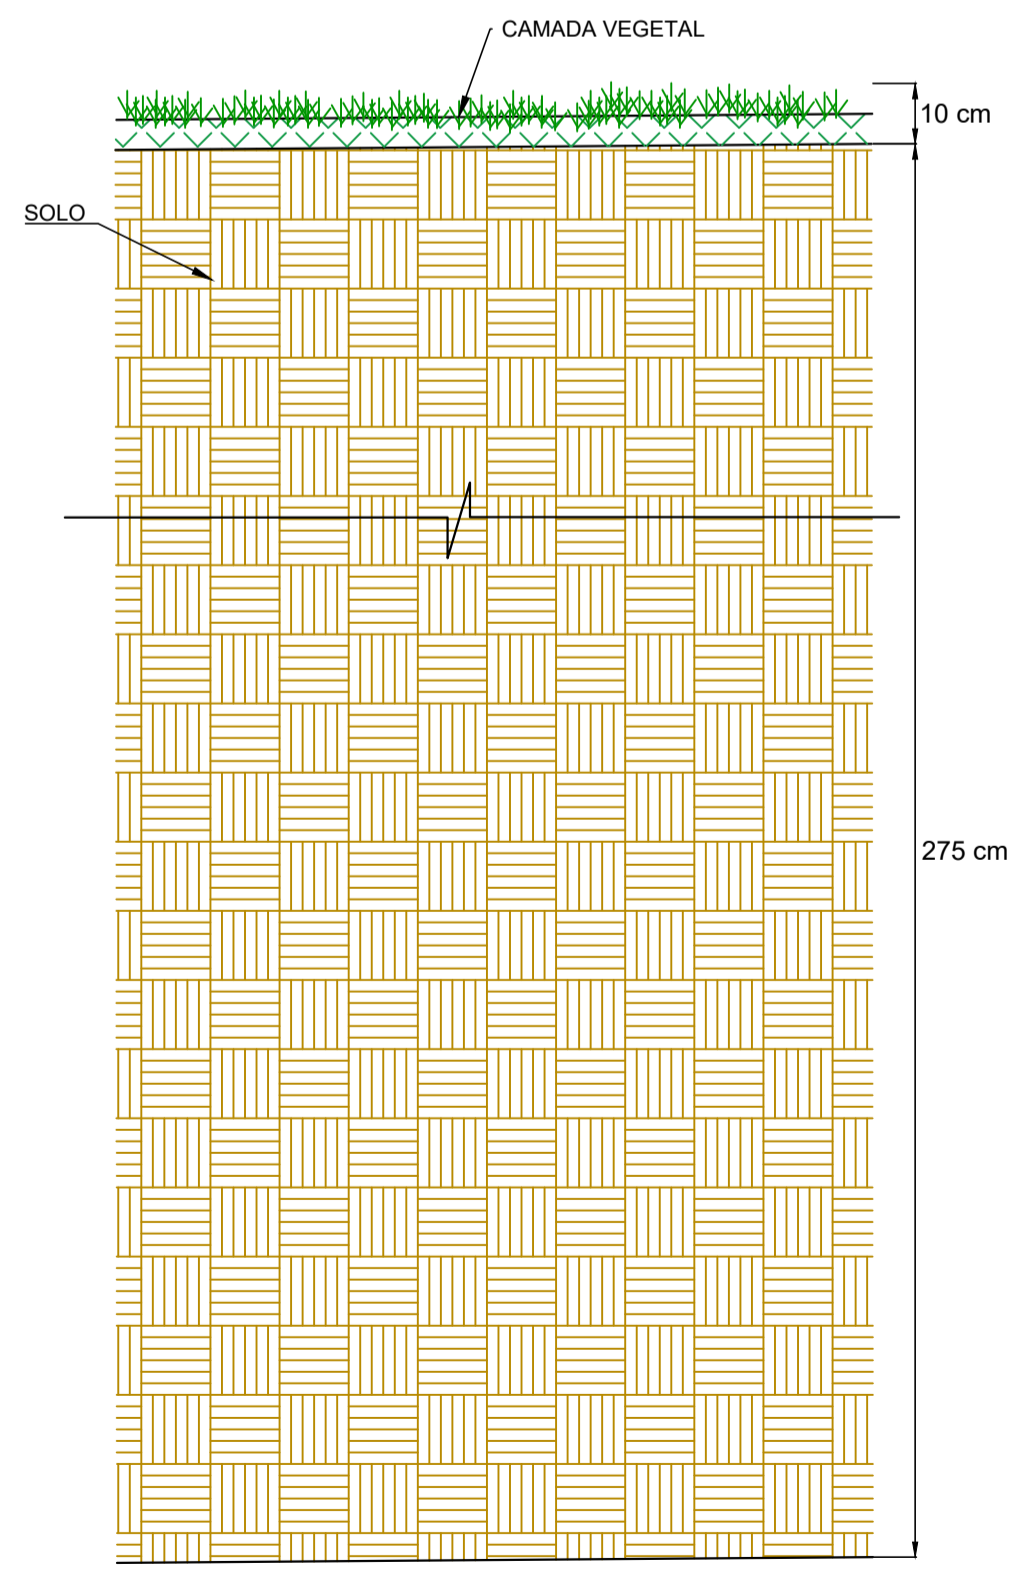

DETALHE 5 - REMOÇÃO DE CAMADA VEGETAL ACESSO SEM ESCALA

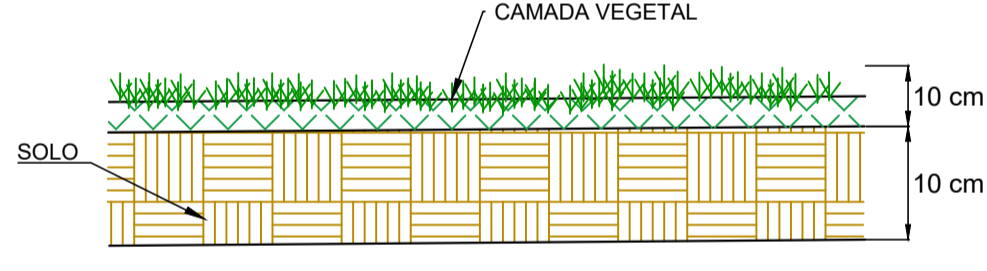


TABELA 1 - SERVIÇOS À IMPLEMENTAR

QUANTITATIVO TOTAL DA OBRA		
DEMOLIÇÃO PAVIMENTO ASFALTICO	1648,00	m²
REMOÇÃO DA CAMADA VEGETAL TIPO 01	8600,00	m²
REMOÇÃO DE CAMADA VEGETAL TIPO 02	33214,00	m²
REMOÇÃO CAMADA VEGETAL ACESSO	668,00	m²
ESCAVAÇÃO TRAVESSIA	55,00	m²
REMOÇÃO DE GUIA/ SARJETA	374,00	m
REMOÇÃO/REALOCAÇÃO DE CERCA	2260	m
REMOÇÃO DE ÁRVORE	104	unid.
POSTE À REALOCAR/ REMOVER	30	unid.

- NOTAS:**
1. COTAS EM METRO, EXCETO ONDE INDICADO;
 2. OS DANOS CAUSADOS ÀS INSTALAÇÕES EXISTENTES SERÃO DE INTEIRA RESPONSABILIDADE DOS EXECUTORES DA OBRA, INDEPENDENTE DA INTERFERÊNCIA CONSTAR OU NÃO EM PLANTA;
 3. A RELOCAÇÃO DOS POSTES NÃO FAZ PARTE DO ESCOPO DESTA OBRA, SENDO DE RESPONSABILIDADE DA PREFEITURA MUNICIPAL DE POUSO ALEGRE-MG.

REV. 00	22/10/21	EMISSÃO INICIAL	DAC
REVISÃO: DATA :	DESCRICOÇÃO:		RESP.:

CLIENTE

Prefeitura Municipal de Pouso Alegre

PROJETO

DAC Engenharia

Rua Miguel Vianna, nº 81, Sala 12
 Bairro Morro Chic
 CEP: 37500-080 - Itajubá / MG
 Tel: (35) 3623-5720
 www.dacengenharia.com.br

GERÊNCIA DE PROJETOS
 FELIPE G. ALEXANDRE CREA: MG-245.296/D

COORDENAÇÃO DE PROJETOS
 ALOISIO CAETANO FERREIRA CREA: MG-97.132/D

RESPONSÁVEL TÉCNICO
 ENGR. FLÁVIA C BARBOSA CREA: MG-187.842/D

PROJETO
 FELIPE G. ALEXANDRE

DESENHO
 FELIPE G. ALEXANDRE

EMPREENDIMENTO

PROJETO DA VIA DE LIGAÇÃO ENTRE A INTERSECÇÃO DO BAIRRO IPIRANGA E O BAIRRO BELO HORIZONTE

ENDEREÇO
 ESTRADA MUNICIPAL – BAIRRO BELO HORIZONTE
 POUSO ALEGRE – MINAS GERAIS

DISCIPLINA
 DEMOLIÇÃO

FASE DO PROJETO
 EXECUTIVO

ASSUNTO
 PROJETO EXECUTIVO DE DEMOLIÇÃO
 PLANTA BAIXA, DETALHES E QUANTIDADES

FOLHA Nº.
 03/03

DATA INICIAL
 22/10/2021

ESCALA
 1:1000

REVISÃO
 R00

ARQUIVO
 DAC-PMPA-IBH-DEM-PE-R00-DWG