

PROJETO GEOMÉTRICO - PLANTA BAIXA
ESCALA: 1:1000

PROJETO GEOMÉTRICO - PERFIL LONGITUDINAL
ESCALA HORIZONTAL: 1:1000
ESCALA VERTICAL: 1:100


- LEGENDA - PLANTA:**
- EIXO
 - FAIXA DOMÍNIO
 - CANTEIRO PROJETADO
 - BORDO DE PISTA PROJETADO
 - CURVA DE NIVEL MESTRA
 - CURVA DE NIVEL INTERMEDIÁRIA

- LEGENDA PERFIL:**
- TERRENO NATURAL
 - GREIDE PROJETADO

NOTAS:
1. COTAS EM METRO, EXCETO ONDE INDICADO;

Nº	DEFLEXÃO/ AZIMUTE	LC (m)	TT (m)	TL (m)	TC (m)	R (m)	D/L (m)	AC	TE-PC	ET-PT	PONTO	PI	TE-PC	ET-PT
C8	-	-	3,144	-	-	988,068	157,432	000° 07' 44,91"	89+14,739	97+12,171	N E	7.542.730,2326 408.257,0798	7.542.731,9963 408.335,9433	7.542.715,9788 408.179,4951
C9	-	-	54,311	-	-	175,790	246,582	080° 22' 09,44"	97+12,171	109+18,754	N E	7.542.689,1503 408.033,4658	7.542.715,9788 408.179,4951	7.542.540,6907 408.035,4860
L7	179° 13' 13,50"	-	-	-	-	-	180,455	-	109+18,754	118+19,208	N E	-	7.542.540,6907 408.035,4860	7.542.360,2525 408.037,9412

PERFIL INTERSEÇÃO IPIRANGA X BH

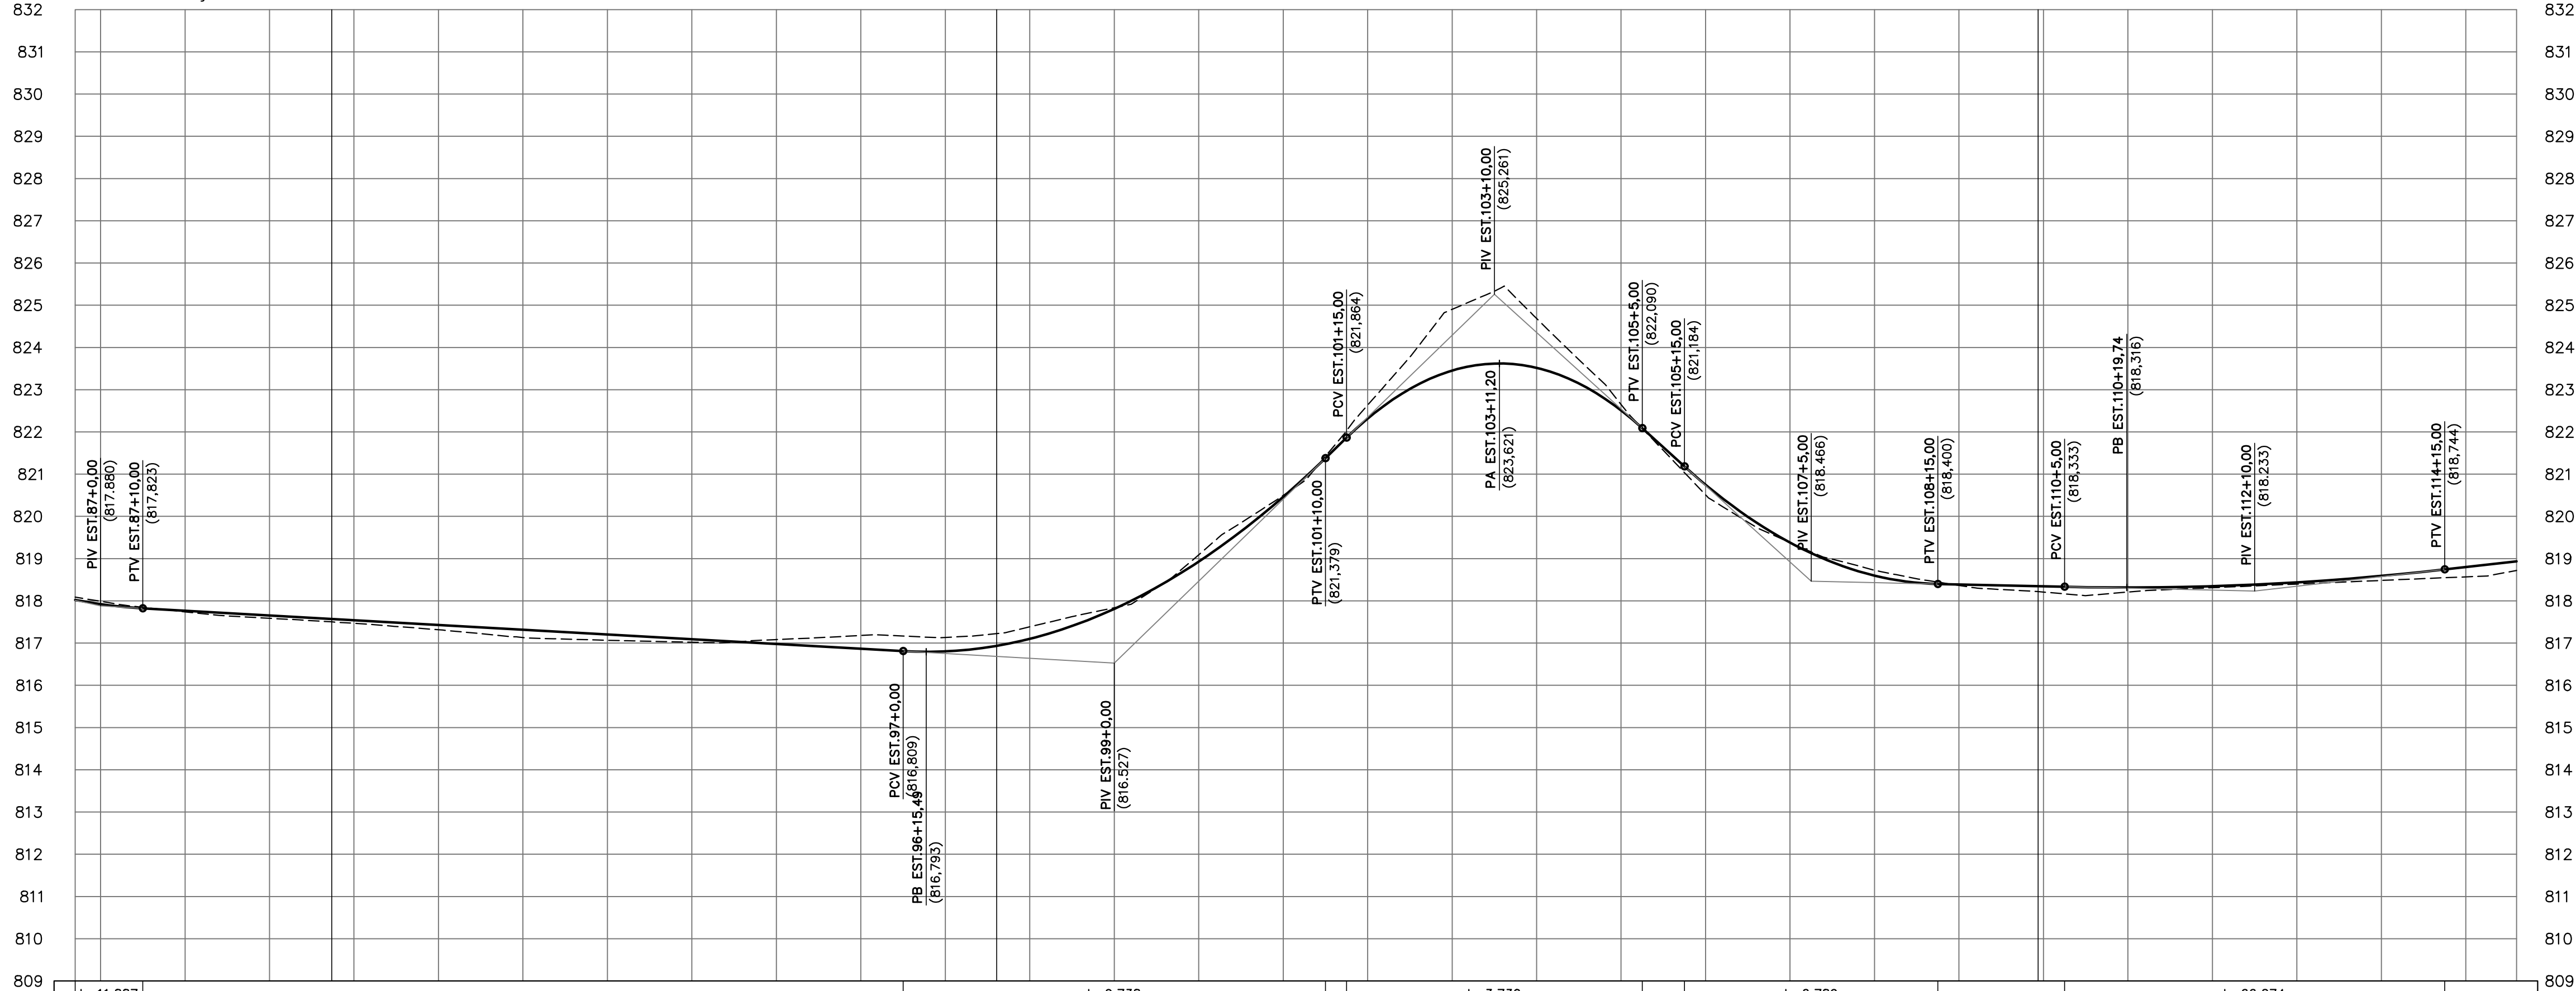

TERRENO	816,09	817,99	817,74	817,59	817,47	817,32	817,13	817,07	817,02	817,08	817,18	817,13	817,39	817,84	819,09	820,50	822,63	824,90	824,69	822,65	820,51	819,38	818,72	818,37	818,21	818,31	818,40	818,48	818,57	818,72
PROJETO	816,02	817,92	817,77	817,65	817,54	817,43	817,32	817,20	817,09	816,98	816,86	816,80	817,10	817,81	818,93	820,46	822,32	823,45	823,52	822,51	820,75	819,38	818,60	818,39	818,32	818,35	818,44	818,59	818,60	818,94
ESTACAS	+86+87.	+88.	+89.	+90.	+91.	+92.	+93.	+94.	+95.	+96.	+97.	+98.	+99.	+100.	+101.	+102.	+103.	+104.	+105.	+106.	+107.	+108.	+109.	+110.	+111.	+112.	+113.	+114.	+115.	+116.

<p>REV. 00 22/10/21 EMISSÃO INICIAL</p> <p>REVISÃO: DATA : DESCRIÇÃO:</p>	<p>DAC</p> <p>RESP.:</p>
<p>CLIENTE</p>	
<p>PROJETO</p>	
<p>GERÊNCIA DE PROJETOS FELIPE G. ALEXANDRE CREA: MG-245.296/D</p> <p>COORDENAÇÃO DE PROJETOS ALGOSIO CAETANO FERREIRA CREA: MG-97.132/D</p> <p>RESPONSÁVEL TÉCNICO ENGR. FLÁMIA C BARBOSA CREA: MG-187.842/D</p> <p>PROJETO PEDRO HENRIQUE JUSTINIANO</p> <p>DESENHO ÉRICIA DE SOUSA SILVA</p>	
<p>EMPREENDIMENTO</p> <p>PROJETO DA VA DE LIGAÇÃO ENTRE A INTERSEÇÃO DO BAIRRO IPIRANGA E O BAIRRO BELO HORIZONTE</p>	
<p>ENDEREÇO ESTRADA MUNICIPAL – BAIRRO BELO HORIZONTE POUSO ALEGRE – MINAS GERAIS</p>	
<p>ASSUNTO PROJETO EXECUTIVO DE GEOMETRIA PLANTA BAIXA E PERFIL</p>	
<p>DISCIPLINA GEOMETRIA</p> <p>FASE DO PROJETO EXECUTIVO</p> <p>FOLHA Nº. 04/05</p>	
<p>DATA INICIAL 22/10/2021</p> <p>ESCALA 1:1000</p> <p>REVISÃO R00</p> <p>ARQUIVO DAC-PMPA-IBH-GE0-PE-R00.DWG</p>	