


PLANTA DO MUNICÍPIO
ESCALA: 1:15.000



VIA DE LIGAÇÃO ENTRE A INTERSEÇÃO DO BAIRRO IPIRANGA E O BAIRRO BELO HORIZONTE

LOCALIZAÇÃO DA VIA DE LIGAÇÃO ENTRE A INTERSEÇÃO DO BAIRRO IPIRANGA E O BAIRRO BELO HORIZONTE
ESCALA: 1:5.000

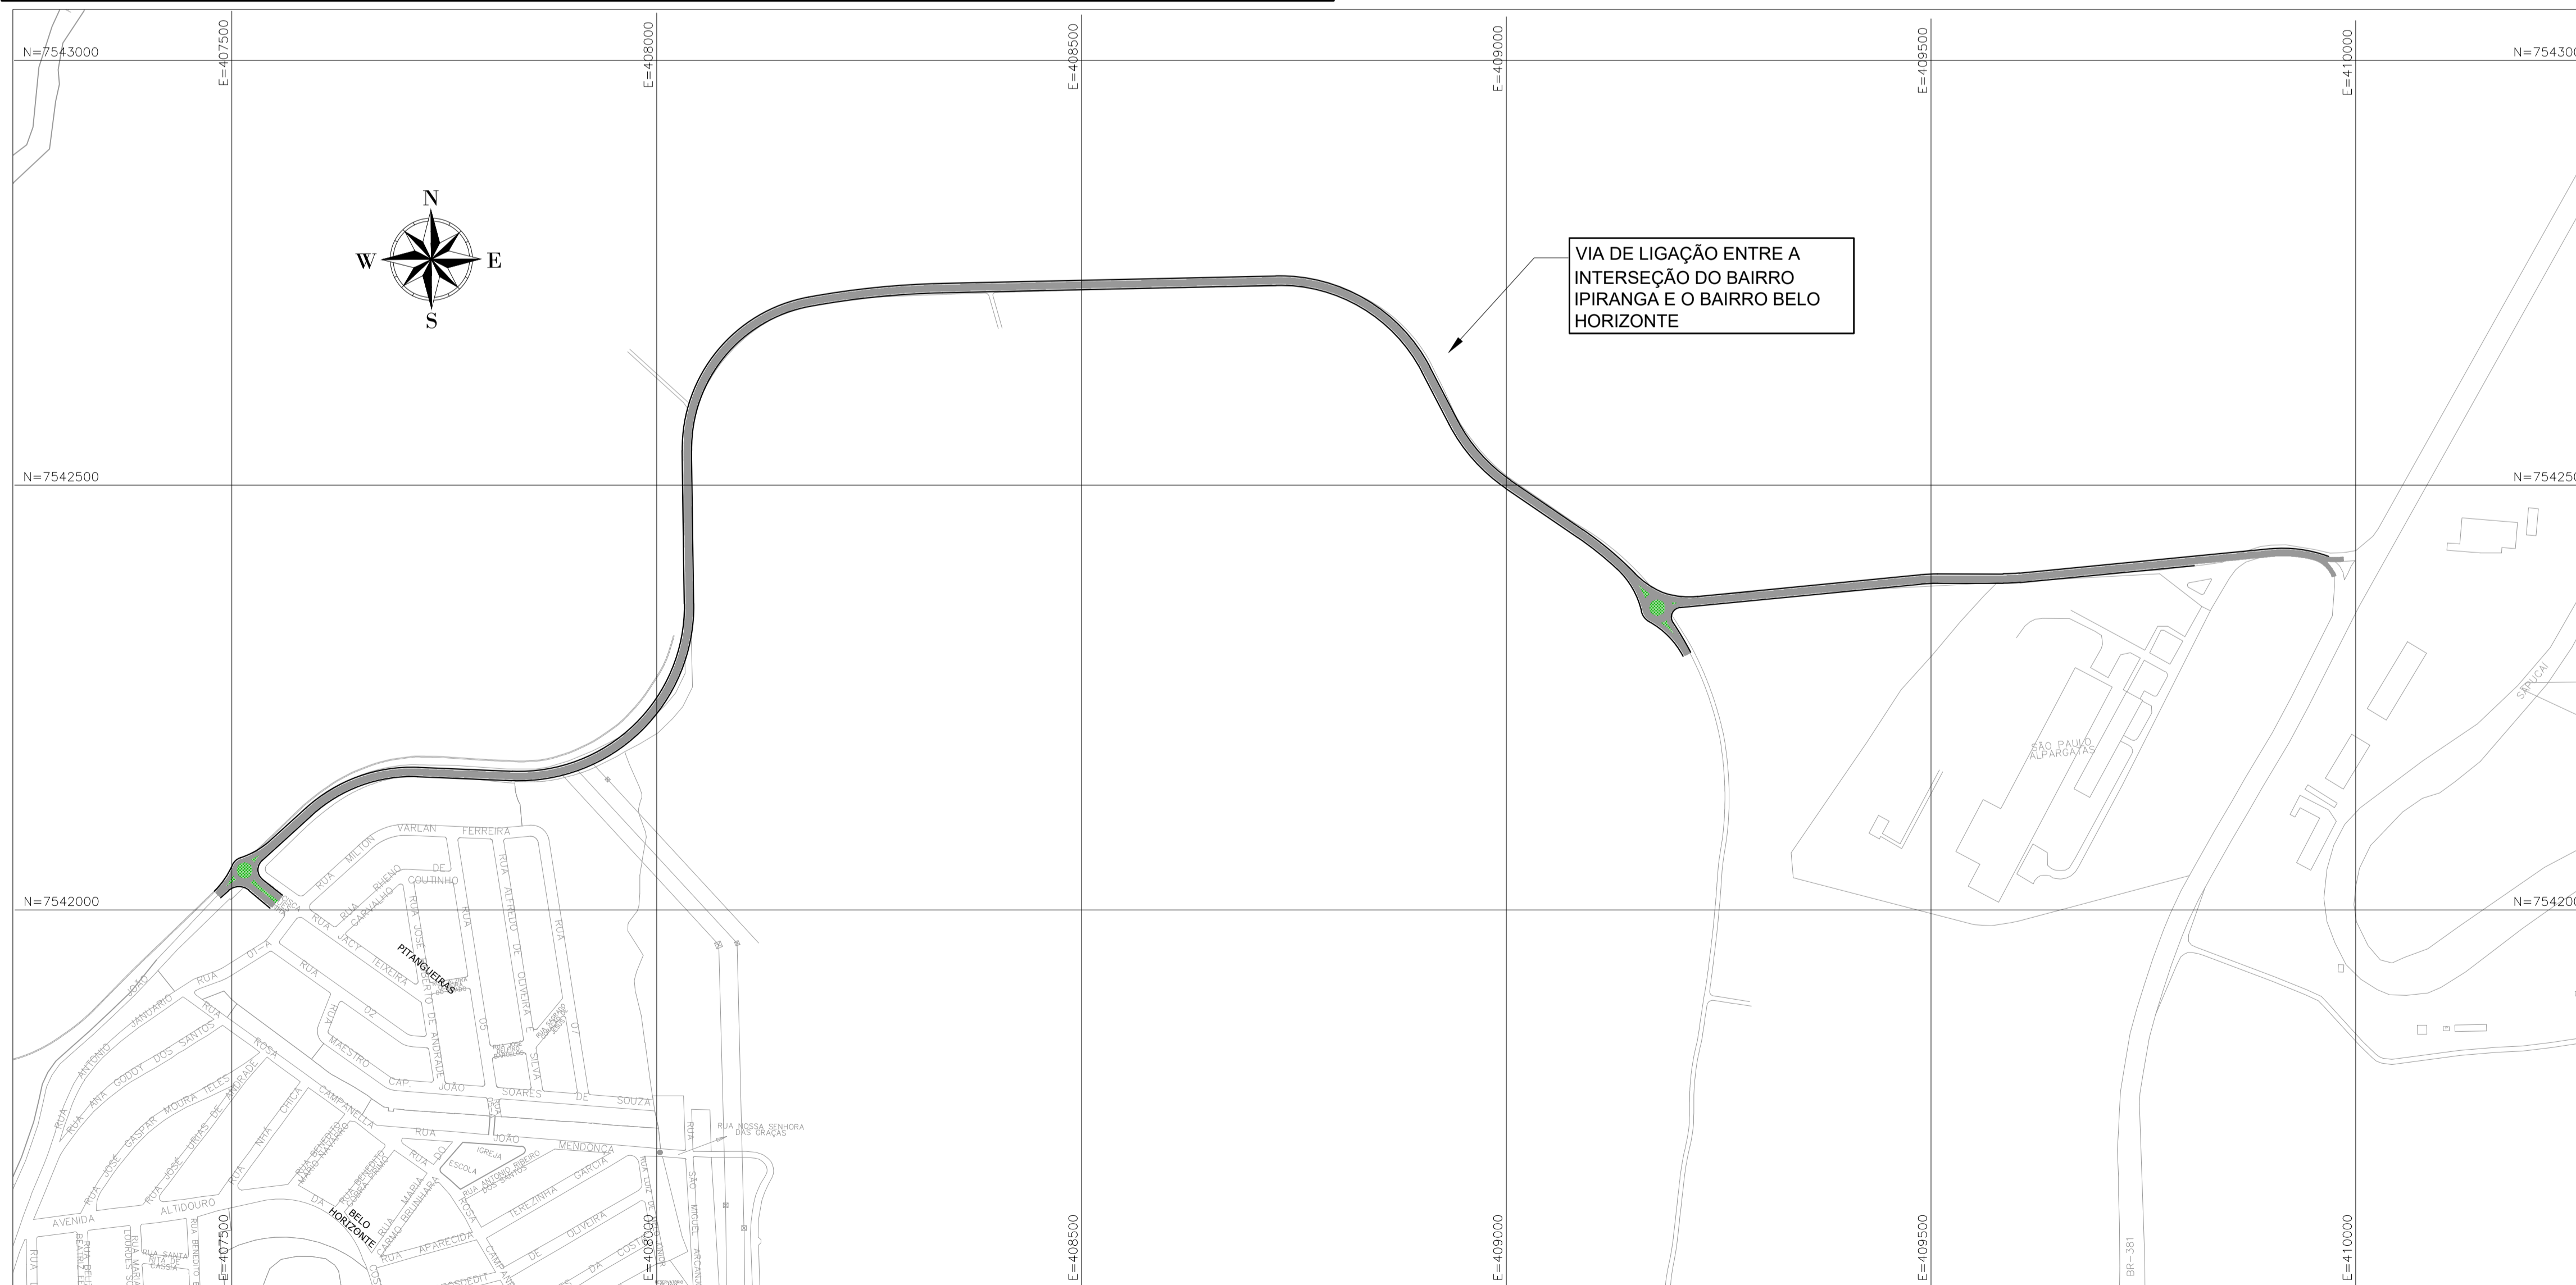

VIA DE LIGAÇÃO ENTRE A INTERSEÇÃO DO BAIRRO IPIRANGA E O BAIRRO BELO HORIZONTE

NOTAS:

1. PLANTA-BASE DISPONIBILIZADA À PROJETISTA PELA PREFEITURA MUNICIPAL DE POUSO ALEGRE REFERENCIADA NO DATUM SAD69, CONVERTIDA PARA O SIRGAS 2000;
2. SISTEMA DE COORDENADAS: UNIVERSAL TRANSVERSA DE MERCATOR;
3. DATUM DE REFERÊNCIA: SIRGAS 2000;
4. ZONA UTM: 23 SUL.

REV. 00	22/10/21	EMISSÃO INICIAL	DAC
REVISÃO:	DATA :	DESCRIÇÃO:	RESP.:
CLIENTE			



Prefeitura Municipal
de **Pouso Alegre**

 Rua Miguel Vianna, nº 81, Sala 12 Bairro Morro Chic CEP: 37500-080 - Itajubá / MG Tel: (35) 3623-5720 www.dacengenharia.com.br	GERÊNCIA DE PROJETOS	FELIPE G. ALEXANDRE	CREA: MG-245.296/D
	COORDENAÇÃO DE PROJETOS	ALOISIO CAETANO FERREIRA	CREA: MG-97.132/D
	RESPONSÁVEL TÉCNICO	FLÁVIA CRISTINA BARBOSA	CREA: MG-187.842/D
	PROJETO	FELIPE G. ALEXANDRE	
DESENHO		FELIPE G. ALEXANDRE	

PROJETO PROJETO DA VIA DE LIGAÇÃO ENTRE A INTERSEÇÃO DO BAIRRO IPIRANGA E O BAIRRO BELO HORIZONTE			
ENDEREÇO ESTRADA MUNICIPAL – BAIRRO BELO HORIZONTE POUSO ALEGRE – MINAS GERAIS		DISCIPLINA LOCALIZAÇÃO	
ASSUNTO LOCALIZAÇÃO PLANTA BAIXA		FASE DO PROJETO EXECUTIVO	
		FOLHA Nº. ÚNICA	
DATA INICIAL	ESCALA	REVISÃO	ARQUIVO
22/10/2021	INDICADA	ROO	DAC-PMPA-IBH-LOC-PE-ROO.DWG