



**CROQUI GERAL DE LOCALIZAÇÃO - ROTAS DE TRANSPORTE**  
**ESCALA: 1:20.000**

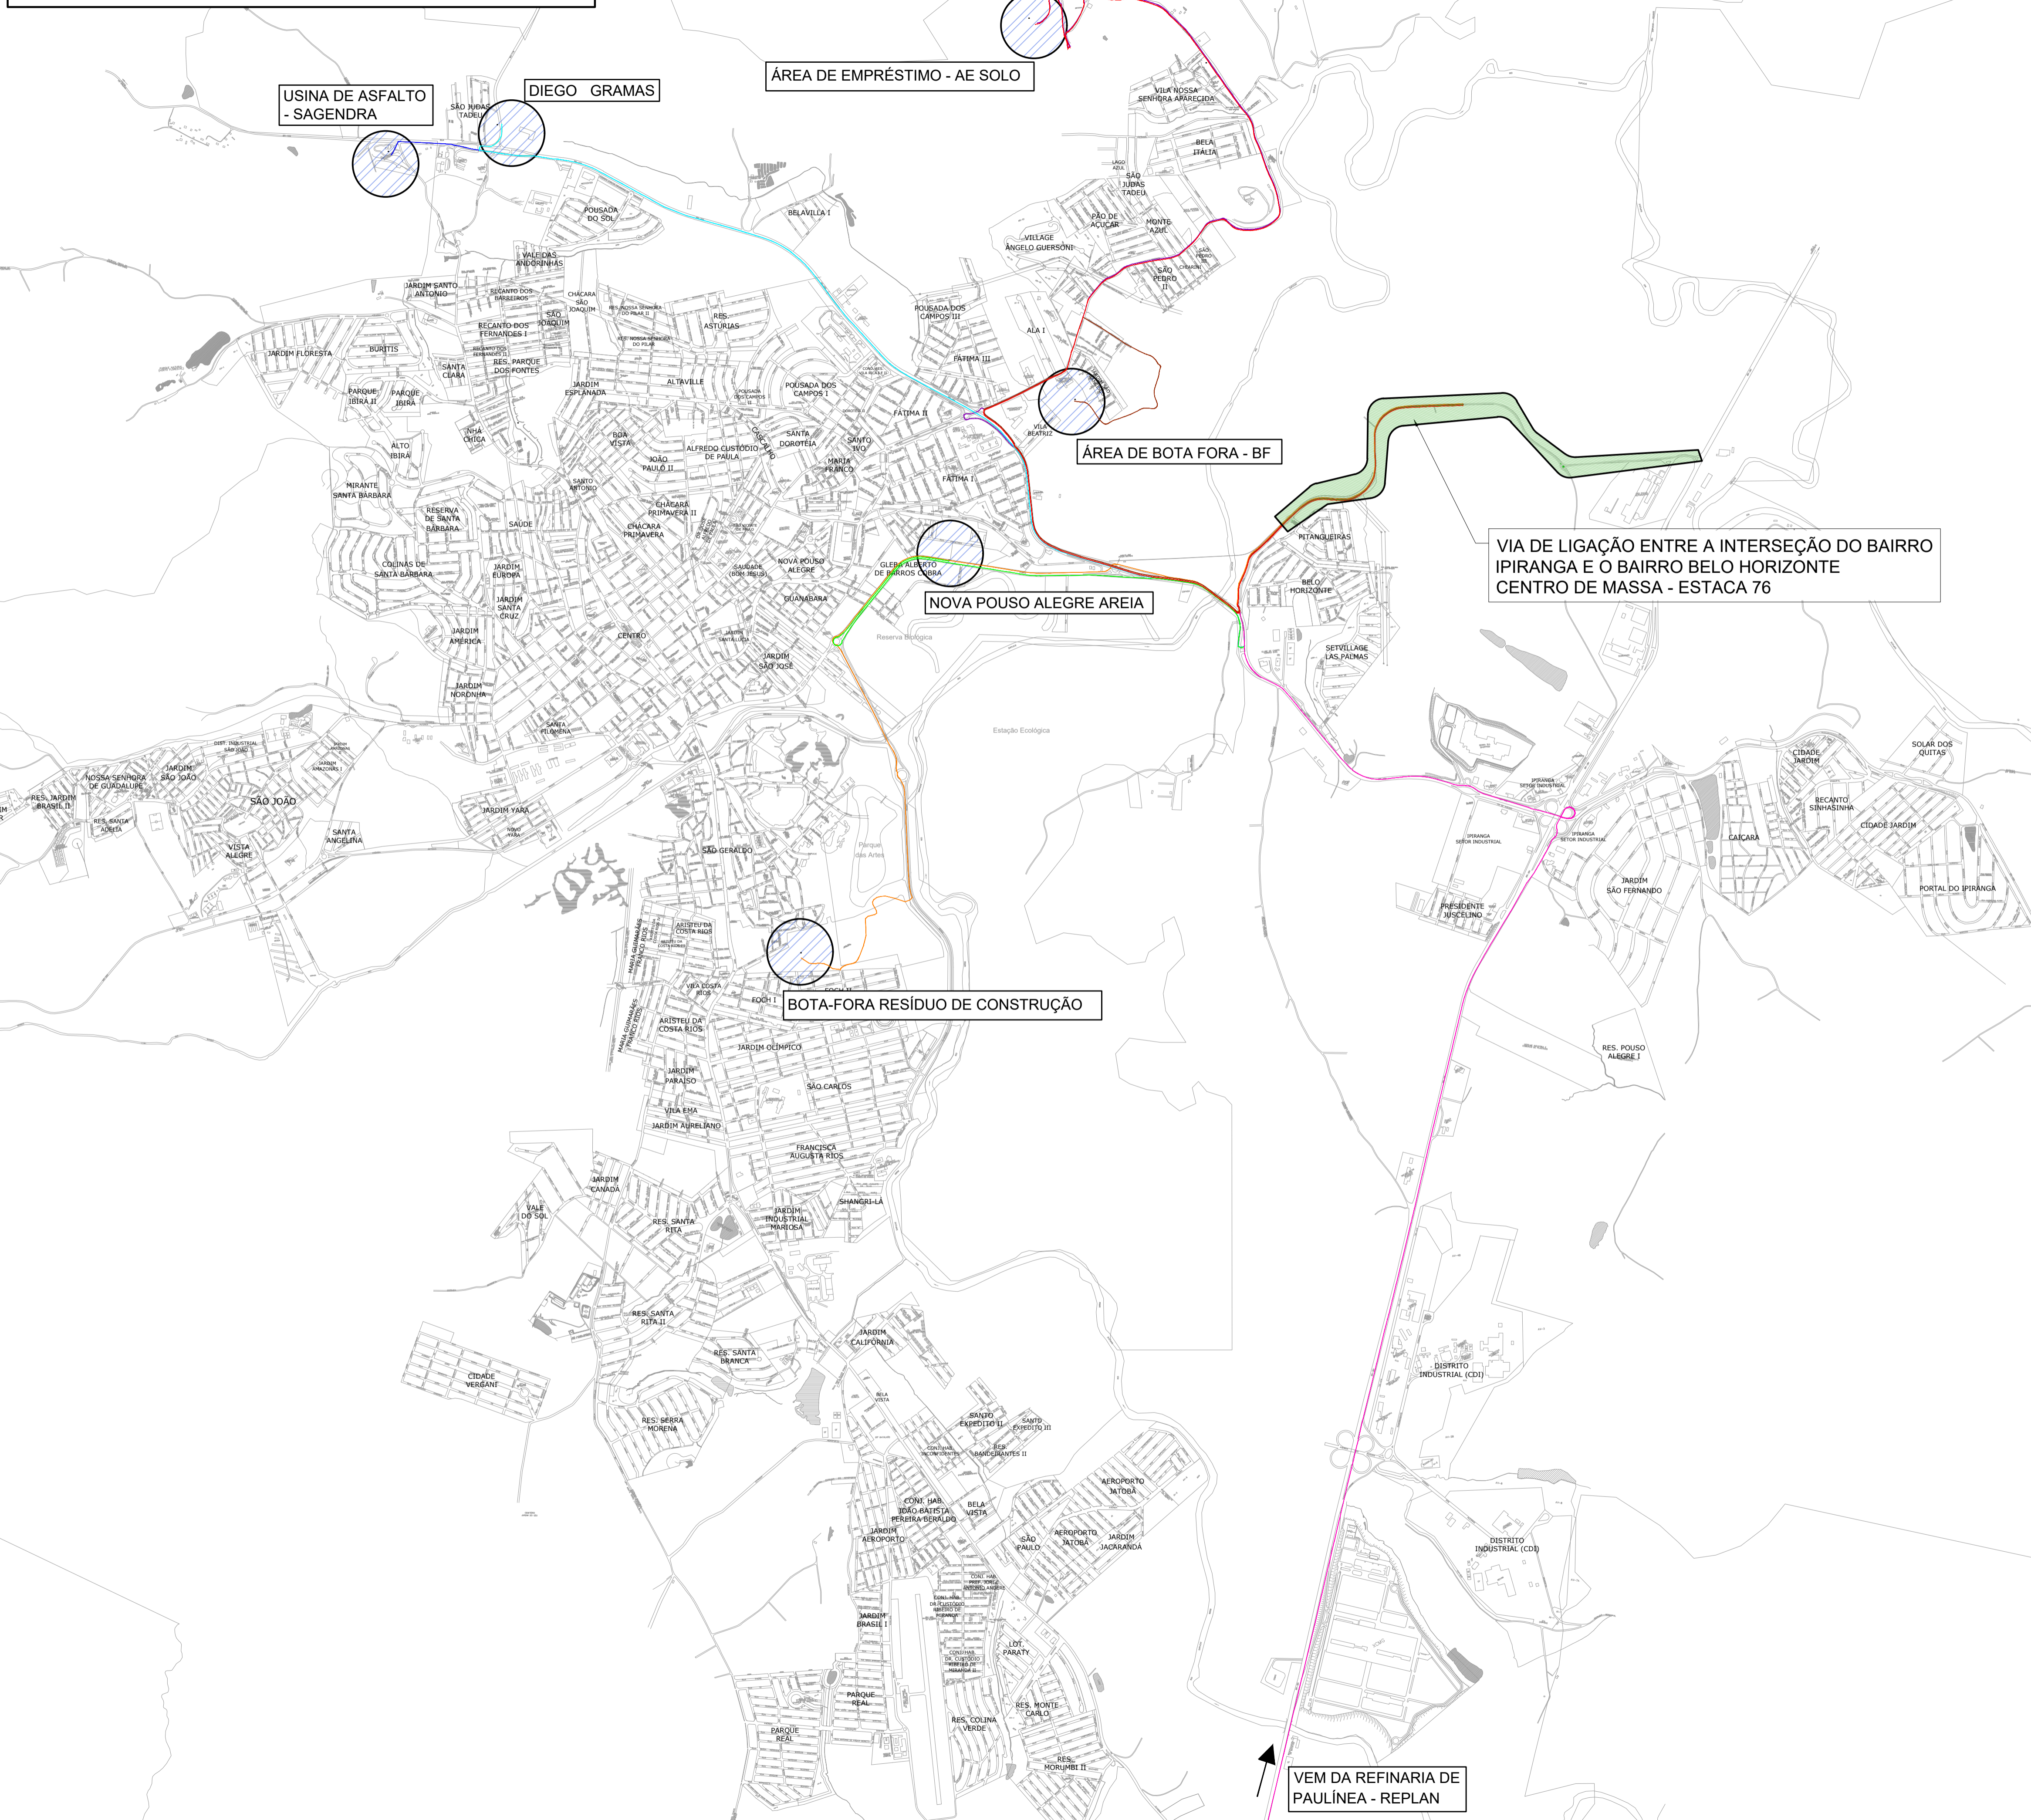

- LEGENDA:**
- USINA DE ASFALTO – SAGENDRA
  - DIEGO GRAMAS
  - ÁREA DE EMPRÉSTIMO – AE SOLO
  - BRITASUL – INDÚSTRIA E MINERAÇÃO
  - ÁREA DE BOTA FORA – BF
  - NOVA POUSO ALEGRE AREIA
  - BOTA FORA RESÍDUO CONSTRUÇÃO
  - REFINARIA DE PETRÓLEO PAULÍNEA – REPLAN

QUADRO DE DISTÂNCIA DE PERCURSO (VEÍCULO CARREGADO)		
DE	PARA	KM
USINA DE ASFALTO - SAGENDRA	CENTRO DE MASSA -ESTACA 76	9,00
BRITASUL - INDÚSTRIA E MINERAÇÃO	CENTRO DE MASSA -ESTACA 76	9,70
NOVA POUSO ALEGRE AREIA	CENTRO DE MASSA -ESTACA 76	6,40
CENTRO DE MASSA -ESTACA 76	ÁREA DE BOTA FORA -SOLO	6,70
CENTRO DE MASSA -ESTACA 76	ÁREA DE BOTA FORA- RESÍDUO CONSTRUÇÃO CIVIL	7,70
REFINARIA DE PETRÓLEO PAULÍNEA	CENTRO DE MASSA -ESTACA 76	323,20
ÁREA DE EMPRÉSTIMO DE SOLO	CENTRO DE MASSA -ESTACA 76	9,70
DIEGO GRAMAS	CENTRO DE MASSA -ESTACA 76	8,60

VIA DE LIGAÇÃO ENTRE A INTERSEÇÃO DO BAIRRO IPIRANGA E O BAIRRO BELO HORIZONTE CENTRO DE MASSA - ESTACA 76

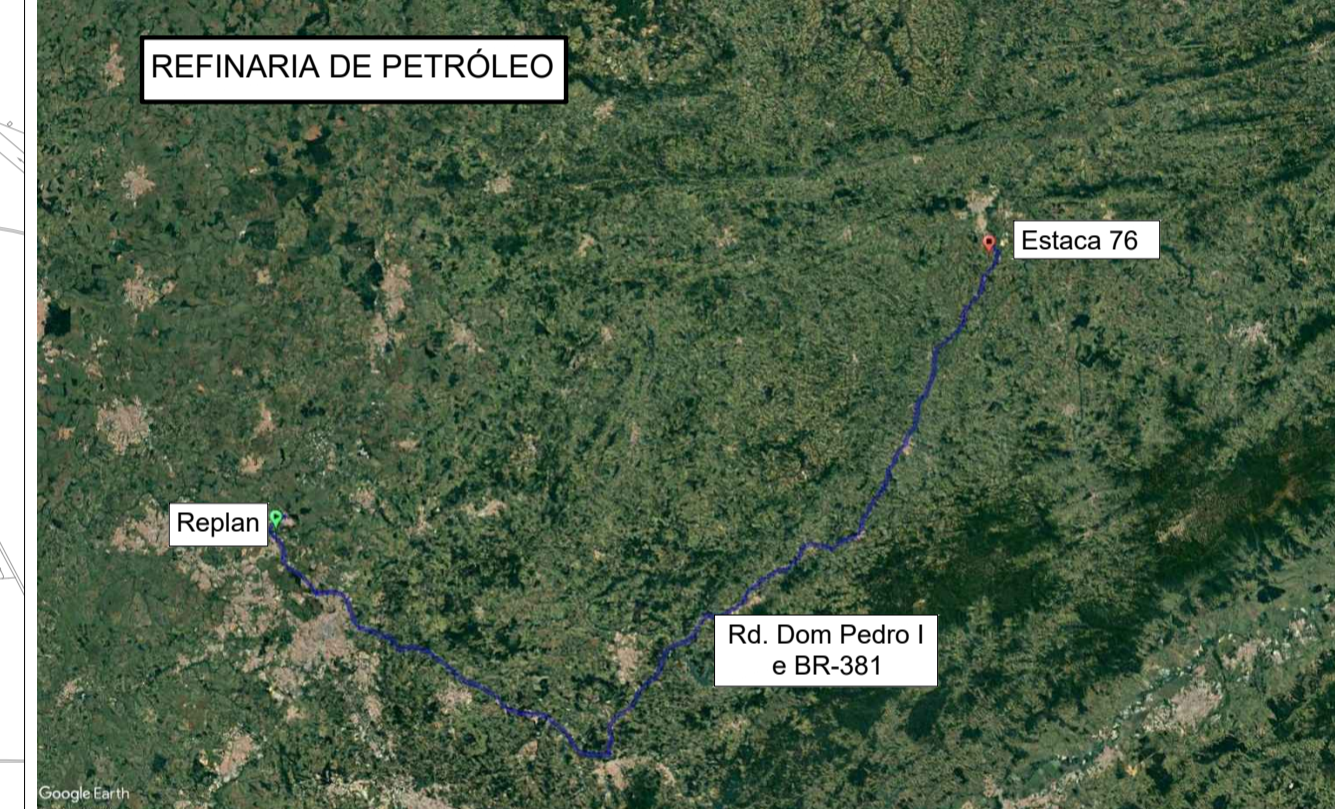

REV. 00	22/10/21	EMISSÃO INICIAL	DAC
REVISÃO:	DATA :	DESCRIÇÃO:	RESP.:
CLIENTE			





Rua Miguel Vianna, nº 81, Sala 12  
 Bairro Morro Chic  
 CEP: 37500-080 – Itajubá / MG  
 Tel: (35) 3623-5720  
 www.dacengenharia.com.br

GERÊNCIA DE PROJETOS  
**FELIPE G. ALEXANDRE** CREA: MG-245.296/D

COORDENAÇÃO DE PROJETOS  
**ALOISIO CAETANO FERREIRA** CREA: MG-97.132/D

RESPONSÁVEL TÉCNICO  
**ENGR. FLÁVIA C. BARBOSA** CREA: MG-187.842/D

PROJETO  
**FELIPE G. ALEXANDRE**

DESENHO  
**FELIPE G. ALEXANDRE**

<b>EMPREENDIMENTO</b>		<b>PROJETO DA VIA DE LIGAÇÃO ENTRE A INTERSEÇÃO DO BAIRRO IPIRANGA E O BAIRRO BELO HORIZONTE</b>	
ENDEREÇO	POUSO ALEGRE-MG	DISCIPLINA	D.M.T.
ASSUNTO	DISTÂNCIA MÉDIA DE TRANSPORTE DOS MATERIAIS PLANTA BAIXA	FASE DO PROJETO	EXECUTIVO
		FOLHA Nº.	ÚNICA
DATA INICIAL	ESCALA	REVISÃO	ARQUIVO
22/10/2021	INDICADA	ROO	DAC-PMPA-IBH-PE-DMT-ROO.DWG