



PROJETO DE SINALIZAÇÃO VIÁRIA - PLANTA BAIXA

ESCALA: 1:500

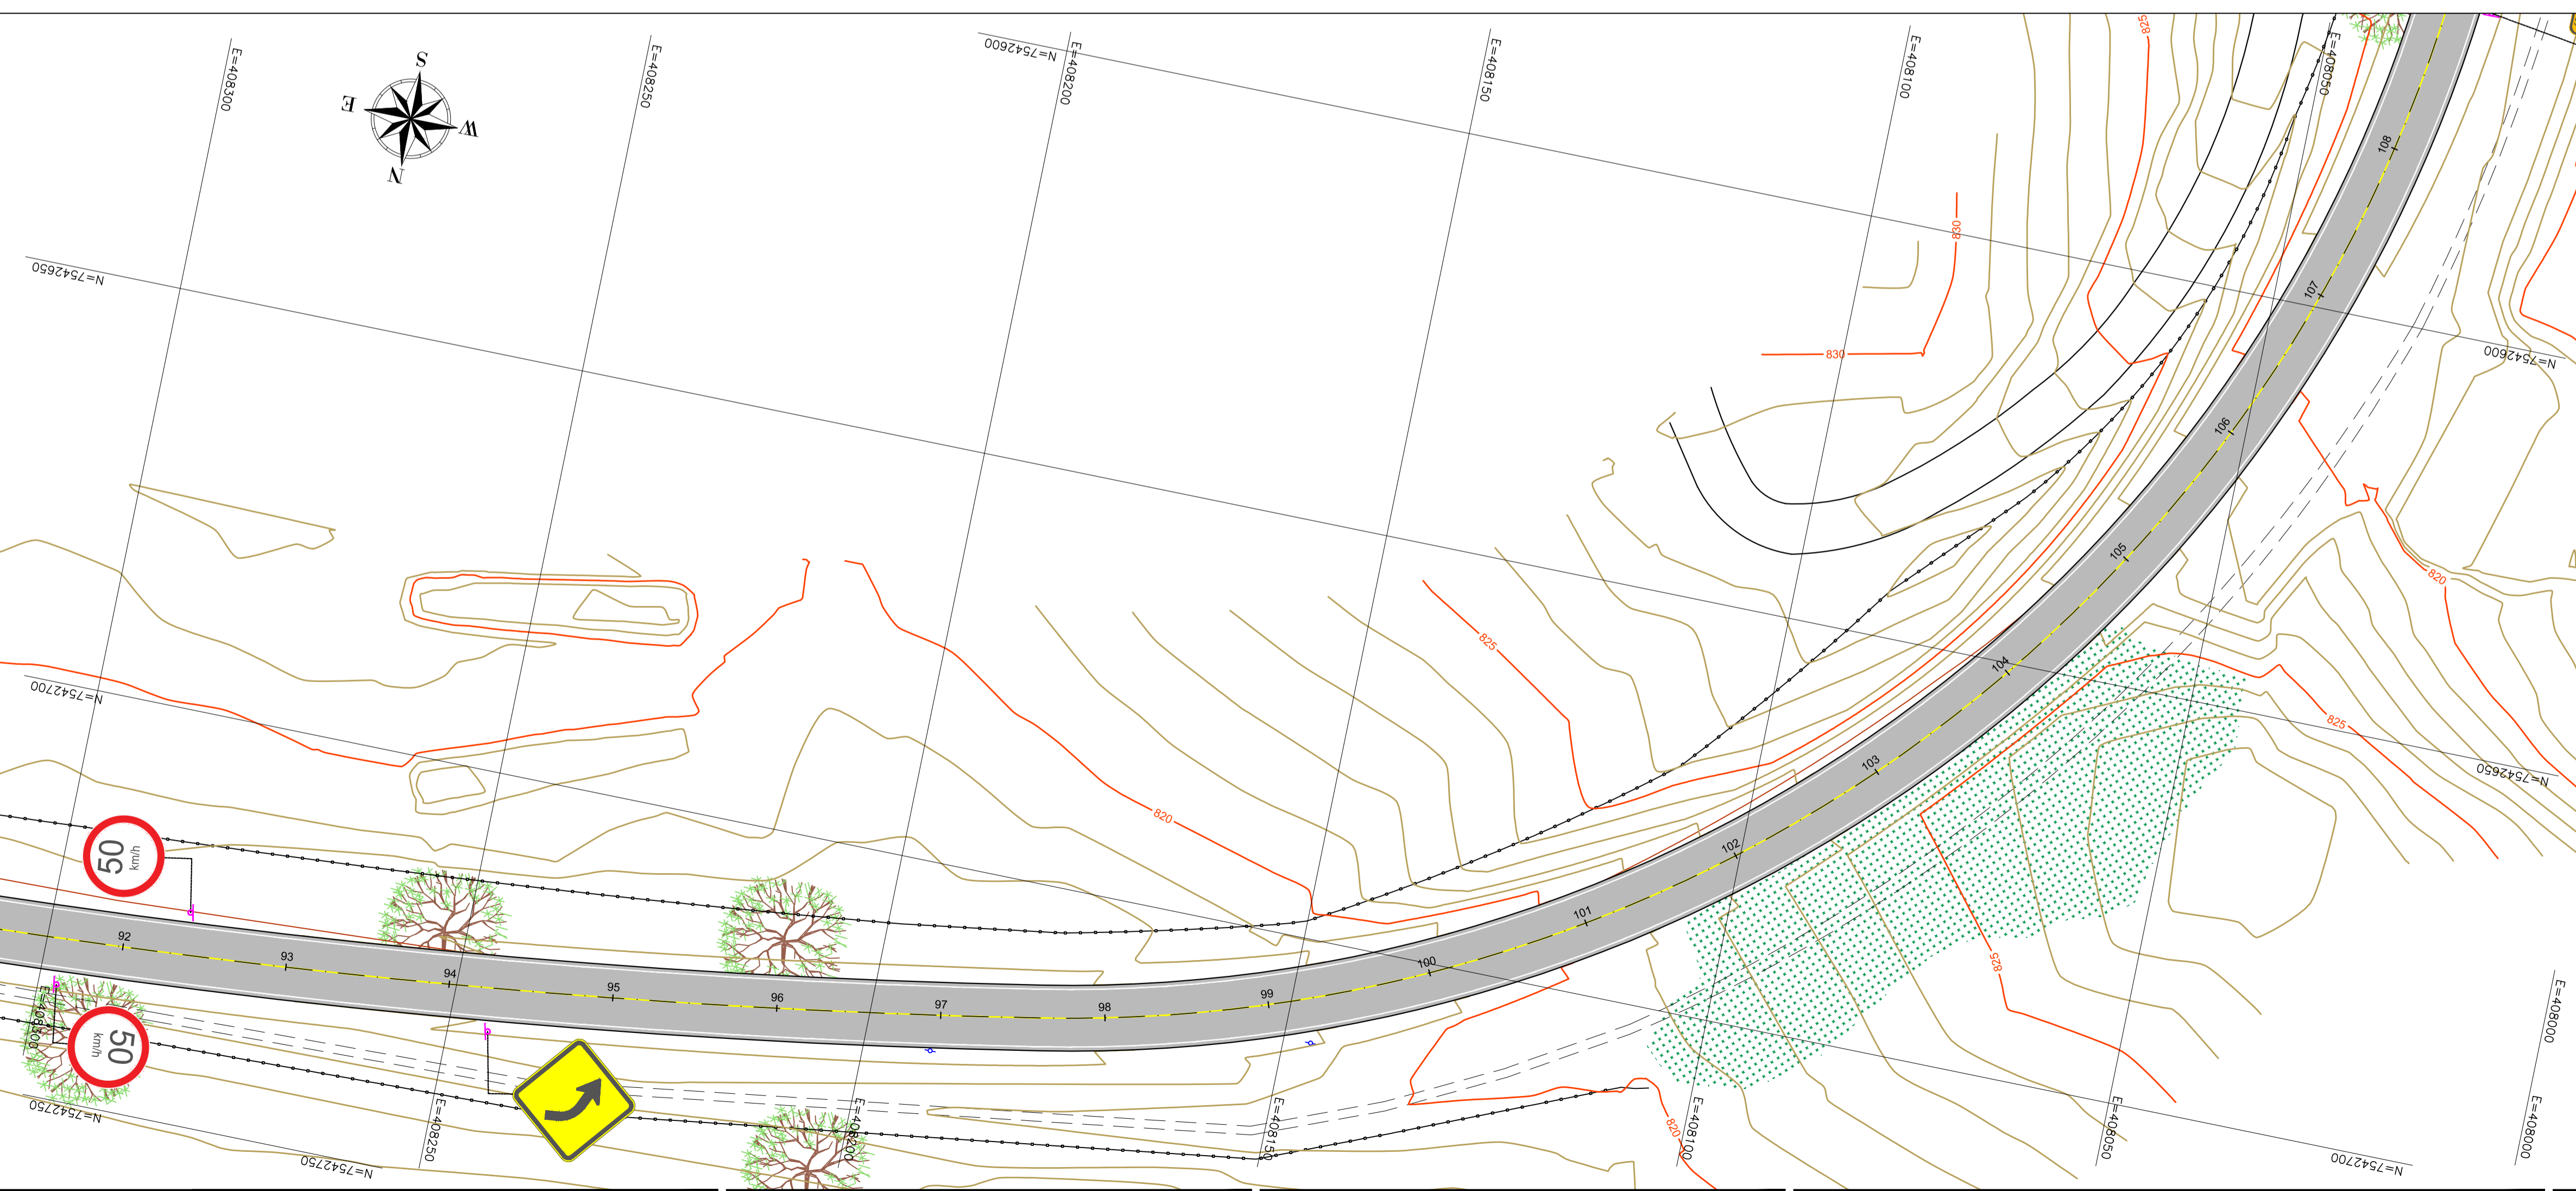

REV. 00	22/10/21	EMISSÃO INICIAL	DAC
REVISÃO:	DATA :	DESCRIÇÃO:	RESP.:
CLIENTE			

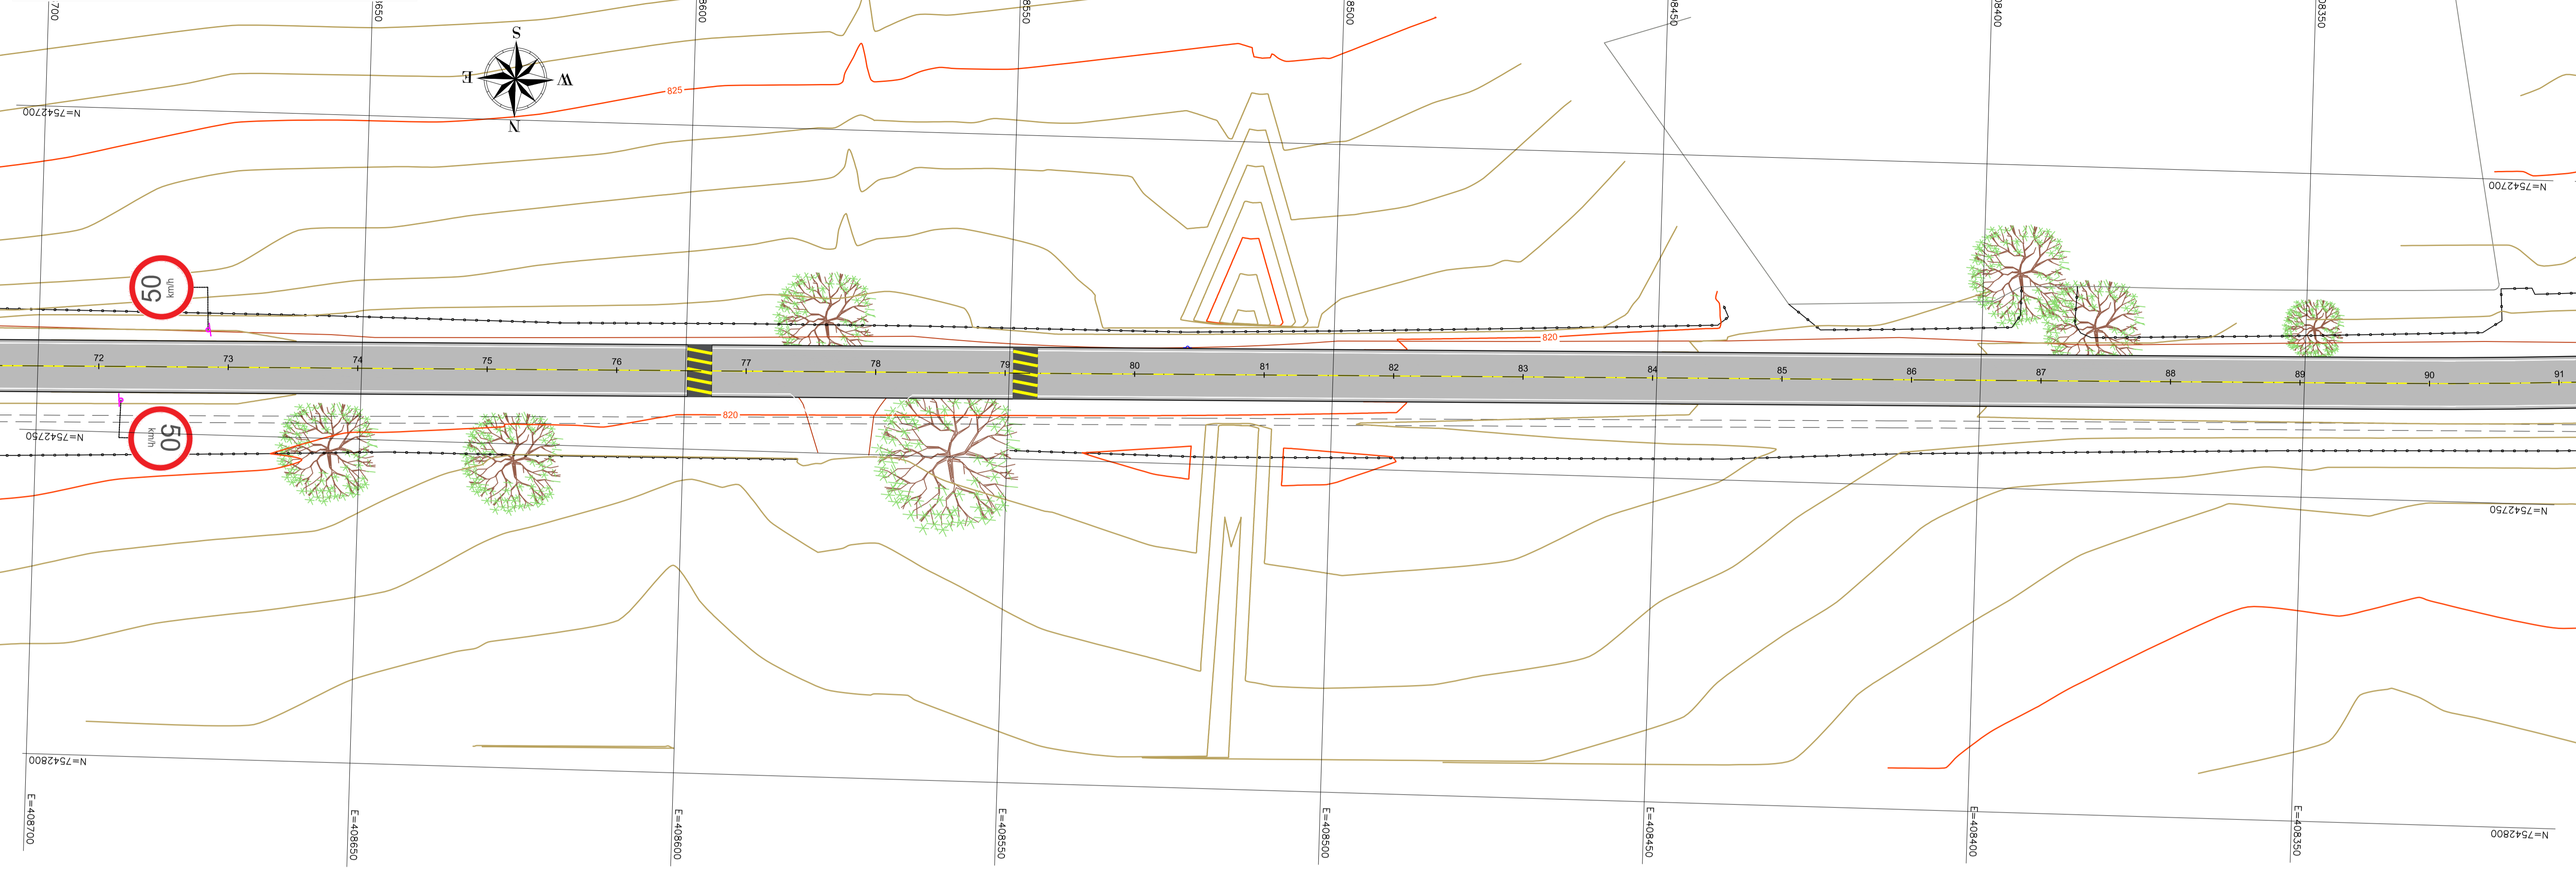

Prefeitura Municipal
de **Pouso Alegre**



DAC
engenharia

Rua Miguel Vianna, nº 81, Sala 12
Bairro Morro Chic
CEP: 37500-080 - Itajubá / MG
Tel: (35) 3623-5720
www.dacengenharia.com.br

GERÊNCIA DE PROJETOS	FELIPE G. ALEXANDRE	CREA: MG-245.296/D
COORDENAÇÃO DE PROJETOS	ALOISIO CAETANO FERREIRA	CREA: MG-97.132/D
RESPONSÁVEL TÉCNICO	ENGR. FLÁVIA C BARBOSA	CREA: MG-187.842/D
PROJETO	FELIPE G. ALEXANDRE	
DESENHO	GABRIEL GOMES MOREIRA	

EMPREENDIMENTO			
PROJETO DA VIA DE LIGAÇÃO ENTRE A INTERSEÇÃO DO BAIRRO IPIRANGA E O BAIRRO BELO HORIZONTE			
ENDEREÇO		DISCIPLINA	
ESTRADA MUNICIPAL – BAIRRO BELO HORIZONTE POUSO ALEGRE – MINAS GERAIS		SINALIZAÇÃO	
ASSUNTO		FASE DO PROJETO	
PROJETO EXECUTIVO DE SINALIZAÇÃO PLANTA BAIXA, DETALHES E QUANTIDADES		EXECUTIVO	
DATA INICIAL		FOLHA Nº.	
22/10/2021		03/05	
ESCALA	REVISÃO	ARQUIVO	
INDICADA	ROO	DAC-PMPA-IBH-SIN-PE-ROO.DWG	