

PROJETO AMBIENTAL DE SUPRESSÃO
ESCALA INDICADA


| QUADRO DE ÁREAS | |
|-------------------------------|------------------------|
| ÁREA DO TERRENO | 2.048,48m ² |
| ÁREA DO BLOCO A | 1.140,28m ² |
| ÁREA DO BLOCO B | 302,50m ² |
| ÁREA DO BLOCO C E D | 250,35m ² |
| ÁREA DO BLOCO E | 328,18m ² |
| ÁREA TOTAL | 2.012,31m ² |
| TAXA DE OCUPAÇÃO | 0,64 |
| COEFICIENTE DE APROVEITAMENTO | 0,99 |

ESPECIFICAÇÕES DA ÁRVORE

1. Nome Popular: Acácia Glauca;
2. Espécie : *Leucaena leucocephala*;
3. Família :Fabaceae;



DEMARCAÇÃO DA ÁRVORE PARA SUPRESSÃO
Escala: 1:500

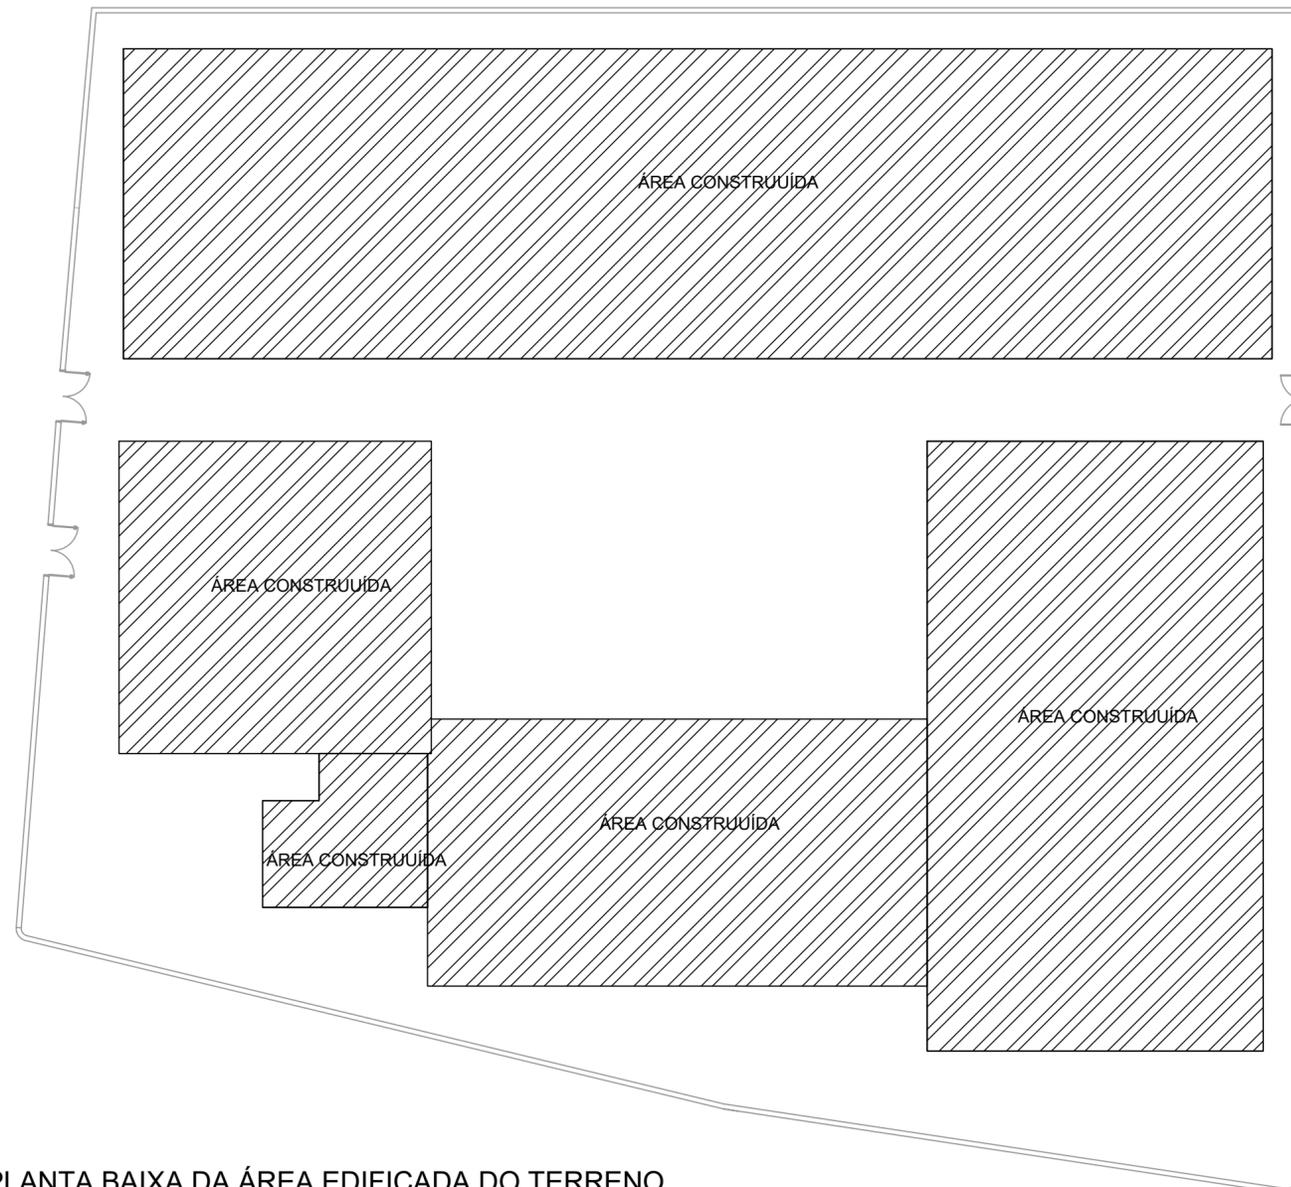

PLANTA BAIXA DA ÁREA EDIFICADA DO TERRENO
Escala: 1:100

| REVISÃO | DATA | DESCRIÇÃO | RESP.: |
|---------|----------|--------------------------------|--------|
| REV. 02 | 18/03/21 | ALTERAÇÃO DO ACESSO DE SERVIÇO | DAC |
| REV. 01 | 16/12/20 | ALTERAÇÃO DO LAYOUT | DAC |
| REV. 00 | 27/11/20 | EMIÇÃO INICIAL | DAC |



Prefeitura Municipal
de **Pouso Alegre**

| | | | |
|---|-------------------------|---------------------------------|--------------------|
|  Rua Miguel Vianna, n° 81, Sala 12 Bairro Morro Chic CEP: 37500-080 – Itajubá / MG Tel: (35) 3623-5720 www.dacengenharia.com.br | GERÊNCIA DE PROJETOS | DENIS DE SOUZA SILVA | CREA: MG-127.216/D |
| | COORDENAÇÃO DE PROJETOS | ALOISIO CAETANO FERREIRA | CREA: MG-97.132/D |
| | RESPONSÁVEL TÉCNICO | ENG. AMBIENTAL THALES T. BORGES | CREA: MG-218.318/D |
| | PROJETO | TÓLIO LEMOS MORAES | |
| DESENHO | | TÓLIO LEMOS MORAES | |

| | | | |
|--|----------|-----------------|-----------------------------|
| EMPREENDIMENTO | | | |
| IMPLANTAÇÃO DA ESCOLA CIDADE JARDIM | | | |
| ENDEREÇO | | DISCIPLINA | |
| AVENIDA CAMILO DE BARROS LARAIA POUSO ALEGRE – MINAS GERAIS | | AMBIENTAL | |
| ASSUNTO | | FASE DO PROJETO | |
| DEMARCAÇÃO DE ARVORES PLANTA BAIXA | | EXECUTIVO | |
| | | FOLHA N.º | |
| | | ÚNICA | |
| DATA INICIAL | ESCALA | REVISÃO | ARQUIVO |
| 27/11/2020 | INDICADA | RO2 | DAC-PMPA-JAR-PE-AMB-RO2.DWG |