

CROQUI GERAL DE LOCALIZAÇÃO - ROTAS DE TRANSPORTE
ESCALA: 1:14.000


LARA - CENTRAL DE TRATAMENTO DE RESÍDUOS +17 KM

BRITASUL
 ÁREA DE EMPRÉSTIMO DE SOLO
 FORNECEDOR DE BRITA, RACHÃO

ÁREA DE BOTA FORA - BF

CENTRO DE MASSA DO PROJETO

ATERRO DE RESÍDUOS SÓLIDOS DE CONTRUÇÃO CIVIL

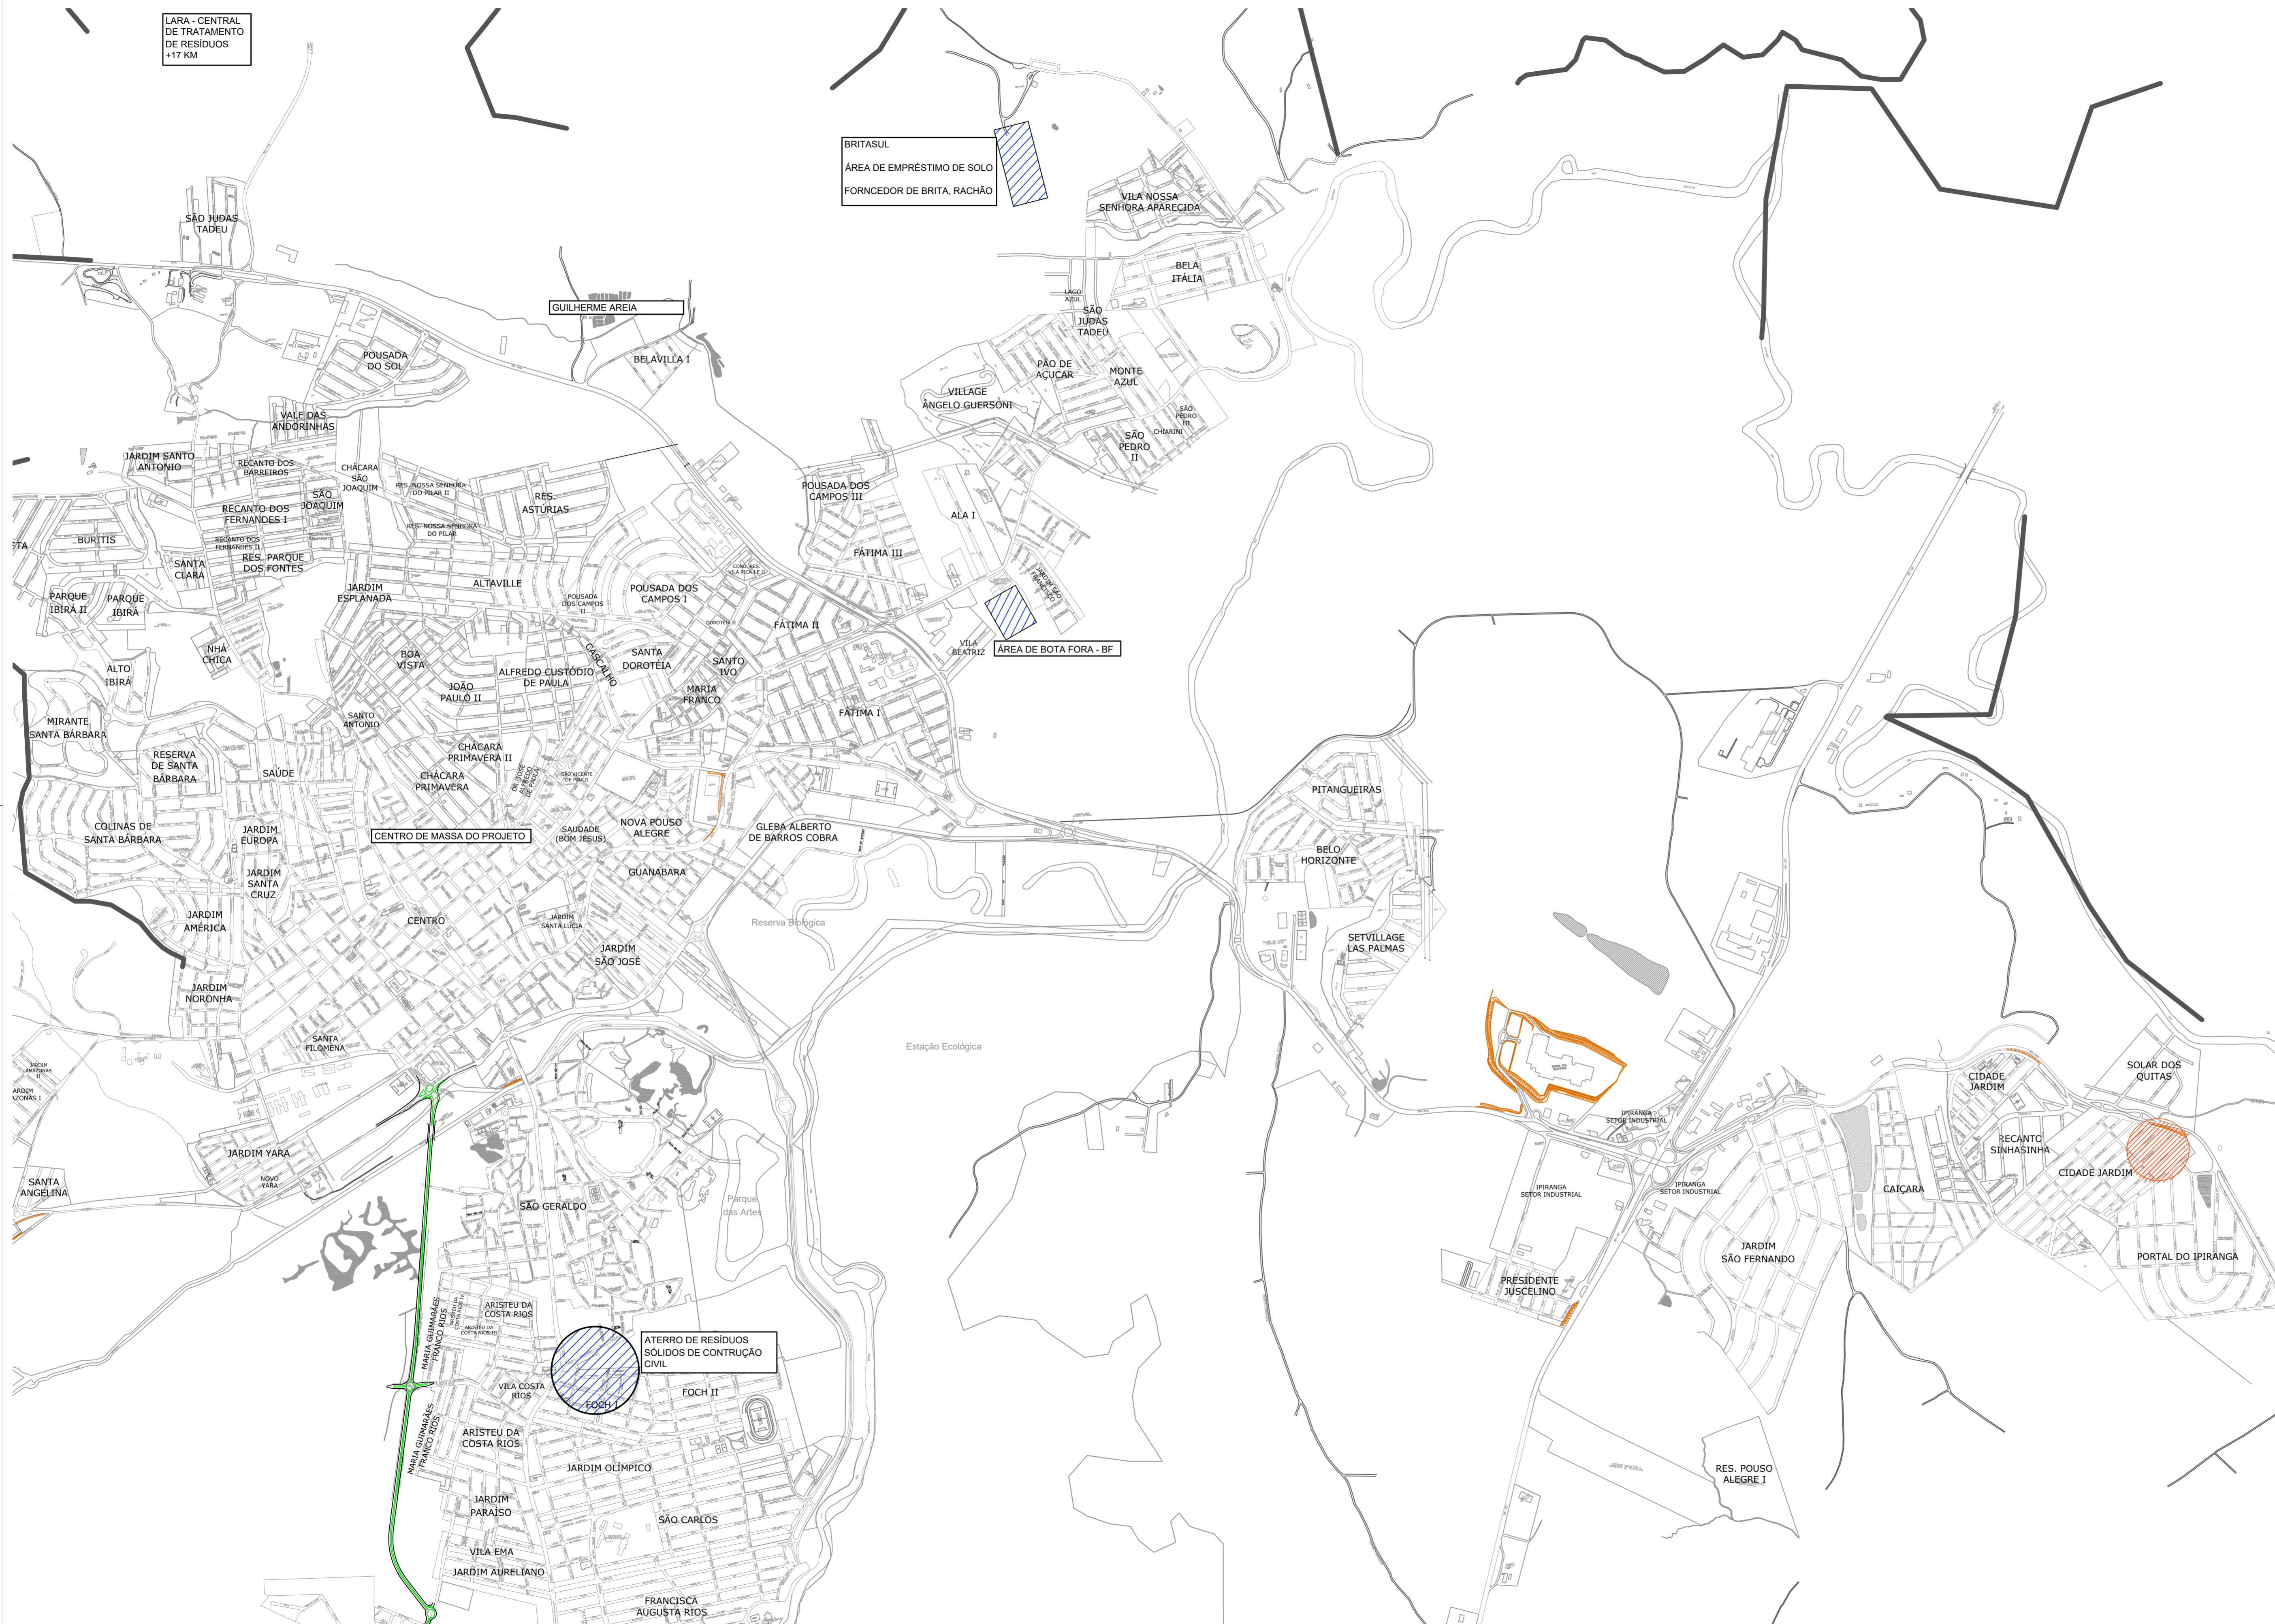

QUADRO DE DISTÂNCIA DE PERCURSO (VEÍCULO CARREGADO)		
DE	PARA	KM
BRITASUL	CENTRO DE MASSA	12,00
GUILHERME AREIA	CENTRO DE MASSA	10,50
ÁREA DE EMPRÉSTIMO - AE	CENTRO DE MASSA	12,00
CENTRO DE MASSA	ÁREA DE BOTA FORA - BF	8,70
CENTRO DE MASSA	LARA - TRATAMENTO DE RESÍDUO	28,50
CENTRO DE MASSA	ATERRO DE RESÍDUOS DE CONTRUÇÃO CIVIL	13,60

FOI CONSIDERADA A DISTÂNCIA DE IDA COM O VEÍCULO CARREGADO, SOMADA AO CENTRO DE MASSA (0,5 KM)

REV. 02	18/03/21	ALTERAÇÃO DO ACESSO DE SERVIÇO	DAC
REV. 01	16/12/20	ALTERAÇÃO DO LAYOUT	DAC
REV. 00	27/11/20	EMIÇÃO INICIAL	DAC
REVISÃO:	DATA :	DESCRIÇÃO:	RESP.:



Prefeitura Municipal de Pouso Alegre



Rua Miguel Vianna, n° 81, Sala 12
 Bairro Morro Chic
 CEP: 37500-080 - Itajubá / MG
 Tel: (35) 3623-5720
 www.dacengenharia.com.br

PROJETO	SERVENÇA DE PROJETOS	CREA: MG-127.216/D
DENIS DE SOUZA SILVA	COORDENAÇÃO DE PROJETOS	CREA: MG-97.132/D
ALDOIS CAETANO FERREIRA	RESPONSÁVEL TÉCNICO	CREA: MG-187.842/D
ENGR. CIVIL FLÁVIA C. BARBOSA	ENGR. CIVIL THAIS VMANE COMBRA	
ENGR. CIVIL THAIS VMANE COMBRA	DESENHO	ENGR. CIVIL THAIS VMANE COMBRA

IMPLANTAÇÃO DA ESCOLA CIDADE JARDIM		DISCIPLINA
ENDEREÇO	AVENIDA CAMILO DE BARROS LARAIA POUSO ALEGRE - MINAS GERAIS	DMT
ASSUNTO	PLANTA DE DISTÂNCIA DE TRANSPORTE PLANTA BAIXA	FASE DO PROJETO EXECUTIVO
DATA INICIAL	ESCALA	REVISÃO
27/11/2020	INDICADA	R02
ARQUIVO	DAC-PMPA-JAR-PE-DMT-R02.DWG	
FOLHA Nº	ÚNICA	