


Vigas				Pilares			
Nome	Seção (cm)	Elevação (m)	Nível (m)	Nome	Seção (cm)	Elevação (m)	Nível (m)
V101	14x40	0.00	3.00	P1	14x40	0.00	3.00
V102	14x40	0.00	3.00	P2	14x40	0.00	3.00
V103	14x30	0.00	3.00	P3	14x40	0.00	3.00
V104	14x40	0.00	3.00	P4	14x40	0.00	3.00
V105	14x40	0.00	3.00	P5	14x40	0.00	3.00
V106	14x40	0.00	3.00	P6	14x40	0.00	3.00
V107	14x40	0.00	3.00	P7	14x40	0.00	3.00
V108	20x40	0.00	3.00	P8	14x40	0.00	3.00
V109	14x40	0.00	3.00	P9	14x40	0.00	3.00
V110	14x40	0.00	3.00	P10	14x40	0.00	3.00
V111	14x40	0.00	3.00	P11	14x40	0.00	3.00
V112	14x40	0.00	3.00	P12	14x40	0.00	3.00
V113	14x40	0.00	3.00	P13	14x40	0.00	3.00
V114	14x40	0.00	3.00	P14	14x40	0.00	3.00
V115	14x40	0.00	3.00	P15	20x20	0.00	3.00
V116	14x30	0.00	3.00	P16	14x30	0.00	3.00
V117	14x40	0.00	3.00	P17	14x30	0.00	3.00
V118	14x40	0.00	3.00	P18	14x40	0.00	3.00
V119	14x30	0.00	3.00	P19	19x40	0.00	3.00
V120	14x40	0.00	3.00	P20	19x40	0.00	3.00
V121	14x40	0.00	3.00	P21	14x40	0.00	3.00
V122	14x40	0.00	3.00	P22	14x40	0.00	3.00
V123	14x40	0.00	3.00	P23	14x40	0.00	3.00
V124	14x40	0.00	3.00	P24	14x40	0.00	3.00
V125	14x40	0.00	3.00	P25	14x30	0.00	3.00
V126	14x40	0.00	3.00	P26	14x40	0.00	3.00
V127	14x40	0.00	3.00	P27	14x40	0.00	3.00
V128	14x40	0.00	3.00	P28	14x30	0.00	3.00
V129	14x40	0.00	3.00	P29	14x40	0.00	3.00
V130	14x30	0.00	3.00	P30	14x40	0.00	3.00
V131	14x40	0.00	3.00	P31	14x30	0.00	3.00
V132	14x40	0.00	3.00	P32	14x40	0.00	3.00
V133	14x40	0.00	3.00	P33	14x40	0.00	3.00
V134	14x40	0.00	3.00	P34	14x40	0.00	3.00
V135	14x30	0.00	3.00	P35	14x40	0.00	3.00
V136	14x40	0.00	3.00	P36	14x40	0.00	3.00
V137	14x40	0.00	3.00	P37	14x40	0.00	3.00
V138	14x30	0.00	3.00	P38	14x40	0.00	3.00
V139	14x30	0.00	3.00	P39	14x40	0.00	3.00
V140	14x40	0.00	3.00	P40	14x40	0.00	3.00
V141	14x40	0.00	3.00	P41	14x40	0.00	3.00
V142	14x40	0.00	3.00	P42	14x40	0.00	3.00
V143	14x40	0.00	3.00				
V144	14x30	0.00	3.00				
V145	14x40	0.00	3.00				
V146	14x40	0.00	3.00				
V147	14x40	0.00	3.00				
V148	14x40	0.00	3.00				
V149	14x40	0.00	3.00				

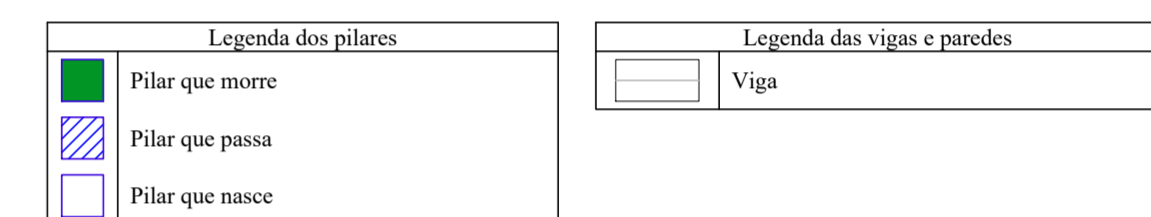

- NOTAS:**
- COTAS EM CENTÍMETROS, E NÍVEIS EM METROS;
  - CONFERIR MEDIDAS NO LOCAL.
  - OS DETALHES CONSTRUTIVOS ESTÃO APRESENTADOS NO MEMORIAL DESCRITIVO.
  - ANTES DA EXECUÇÃO DA OBRA É NECESSÁRIO REALIZAR A PROVA DE CARGA PARA AS ESTACAS.
  - QUALQUER ALTERAÇÃO DE LOCAÇÃO DEVIDO À INTERFERÊNCIA DEVE SER COMUNICADA AO PROJETISTA PARA ATUALIZAÇÃO DO DETALHAMENTO.
    - VIGAS: 2,5 CM
    - PILARES: 2,5 CM
    - LAJES: 2,5 CM
    - ELEMENTOS DE FUNDAÇÃO: >4,5 CM

REV. 03	23/04/21	INSERÇÃO DE MICTÓRIOS	DAC
REV. 02	18/03/21	ALTERAÇÃO DO ACESSO DE SERVIÇO	DAC
REV. 01	16/12/20	ALTERAÇÃO DE LAYOUT	DAC
REV. 00	27/11/20	EMISSION INICIAL	DAC

REVISÃO: DATA : | DESCRIÇÃO: | RESP.:



<p>Rua Miguel Vianna, n° 81, Sala 12 Bairro Morro Chic CEP: 37500-080 - Itajubá / MG Tel: (35) 3623-5720 www.dacengenharia.com.br</p>	GERÊNCIA DE PROJETOS <b>DENIS DE SOUZA SILVA</b> CREA: MG-127.216/D
	COORDENAÇÃO DE PROJETOS <b>ALOSIO CAETANO FERREIRA</b> CREA: MG-97.132/D
RESPONSÁVEL TÉCNICO <b>ENGR. CIVIL FLÁVIA C. BARBOSA</b> CREA: MG-187.842/D	PROJETO <b>ENGR. SC. WILLIAM BARADEL LARI</b>
DESENHO <b>ENGR. SC. WILLIAM BARADEL LARI</b>	

<b>IMPLANTAÇÃO DA ESCOLA CIDADE JARDIM</b>		DISCIPLINA <b>ESTRUTURAL</b>
ENDEREÇO <b>AVENIDA CAMILO DE BARROS LARAIA POUSO ALEGRE - MINAS GERAIS</b>	FASE DO PROJETO <b>EXECUTIVO</b>	FOLHA Nº. <b>29/49</b>
ASSUNTO <b>PROJETO DE ESTRUTURA EM CONCRETO ARMADO - PRÉDIO B PLANTA BAIXA E DIMENSÕES</b>	DATA INICIAL <b>27/11/2020</b>	ESCALA <b>INDICADA</b>
REVISÃO <b>RO2</b>	ARQUIVO <b>DAC-PMPA-JAR-PE-EST-R03.DWG</b>	

FORMA DO PAVIMENTO LANCE 1  
Escala 1:50

Características dos materiais		
fck (MPa)	Ecs (MPa)	Abatimento (cm)
30	26838	10.00

Dimensão máxima do agregado = 19 mm