
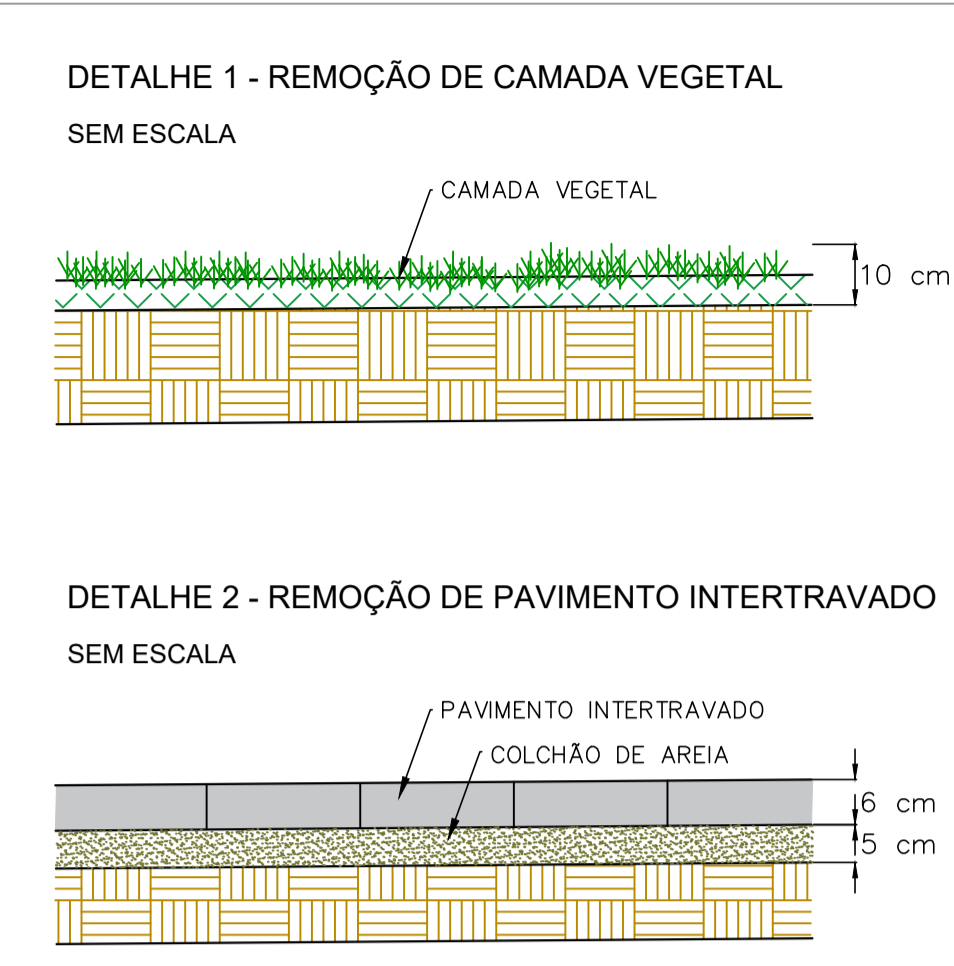


PLANTA BAIXA-PROJETO DE DEMOLIÇÃO
ESCALA: 1:200

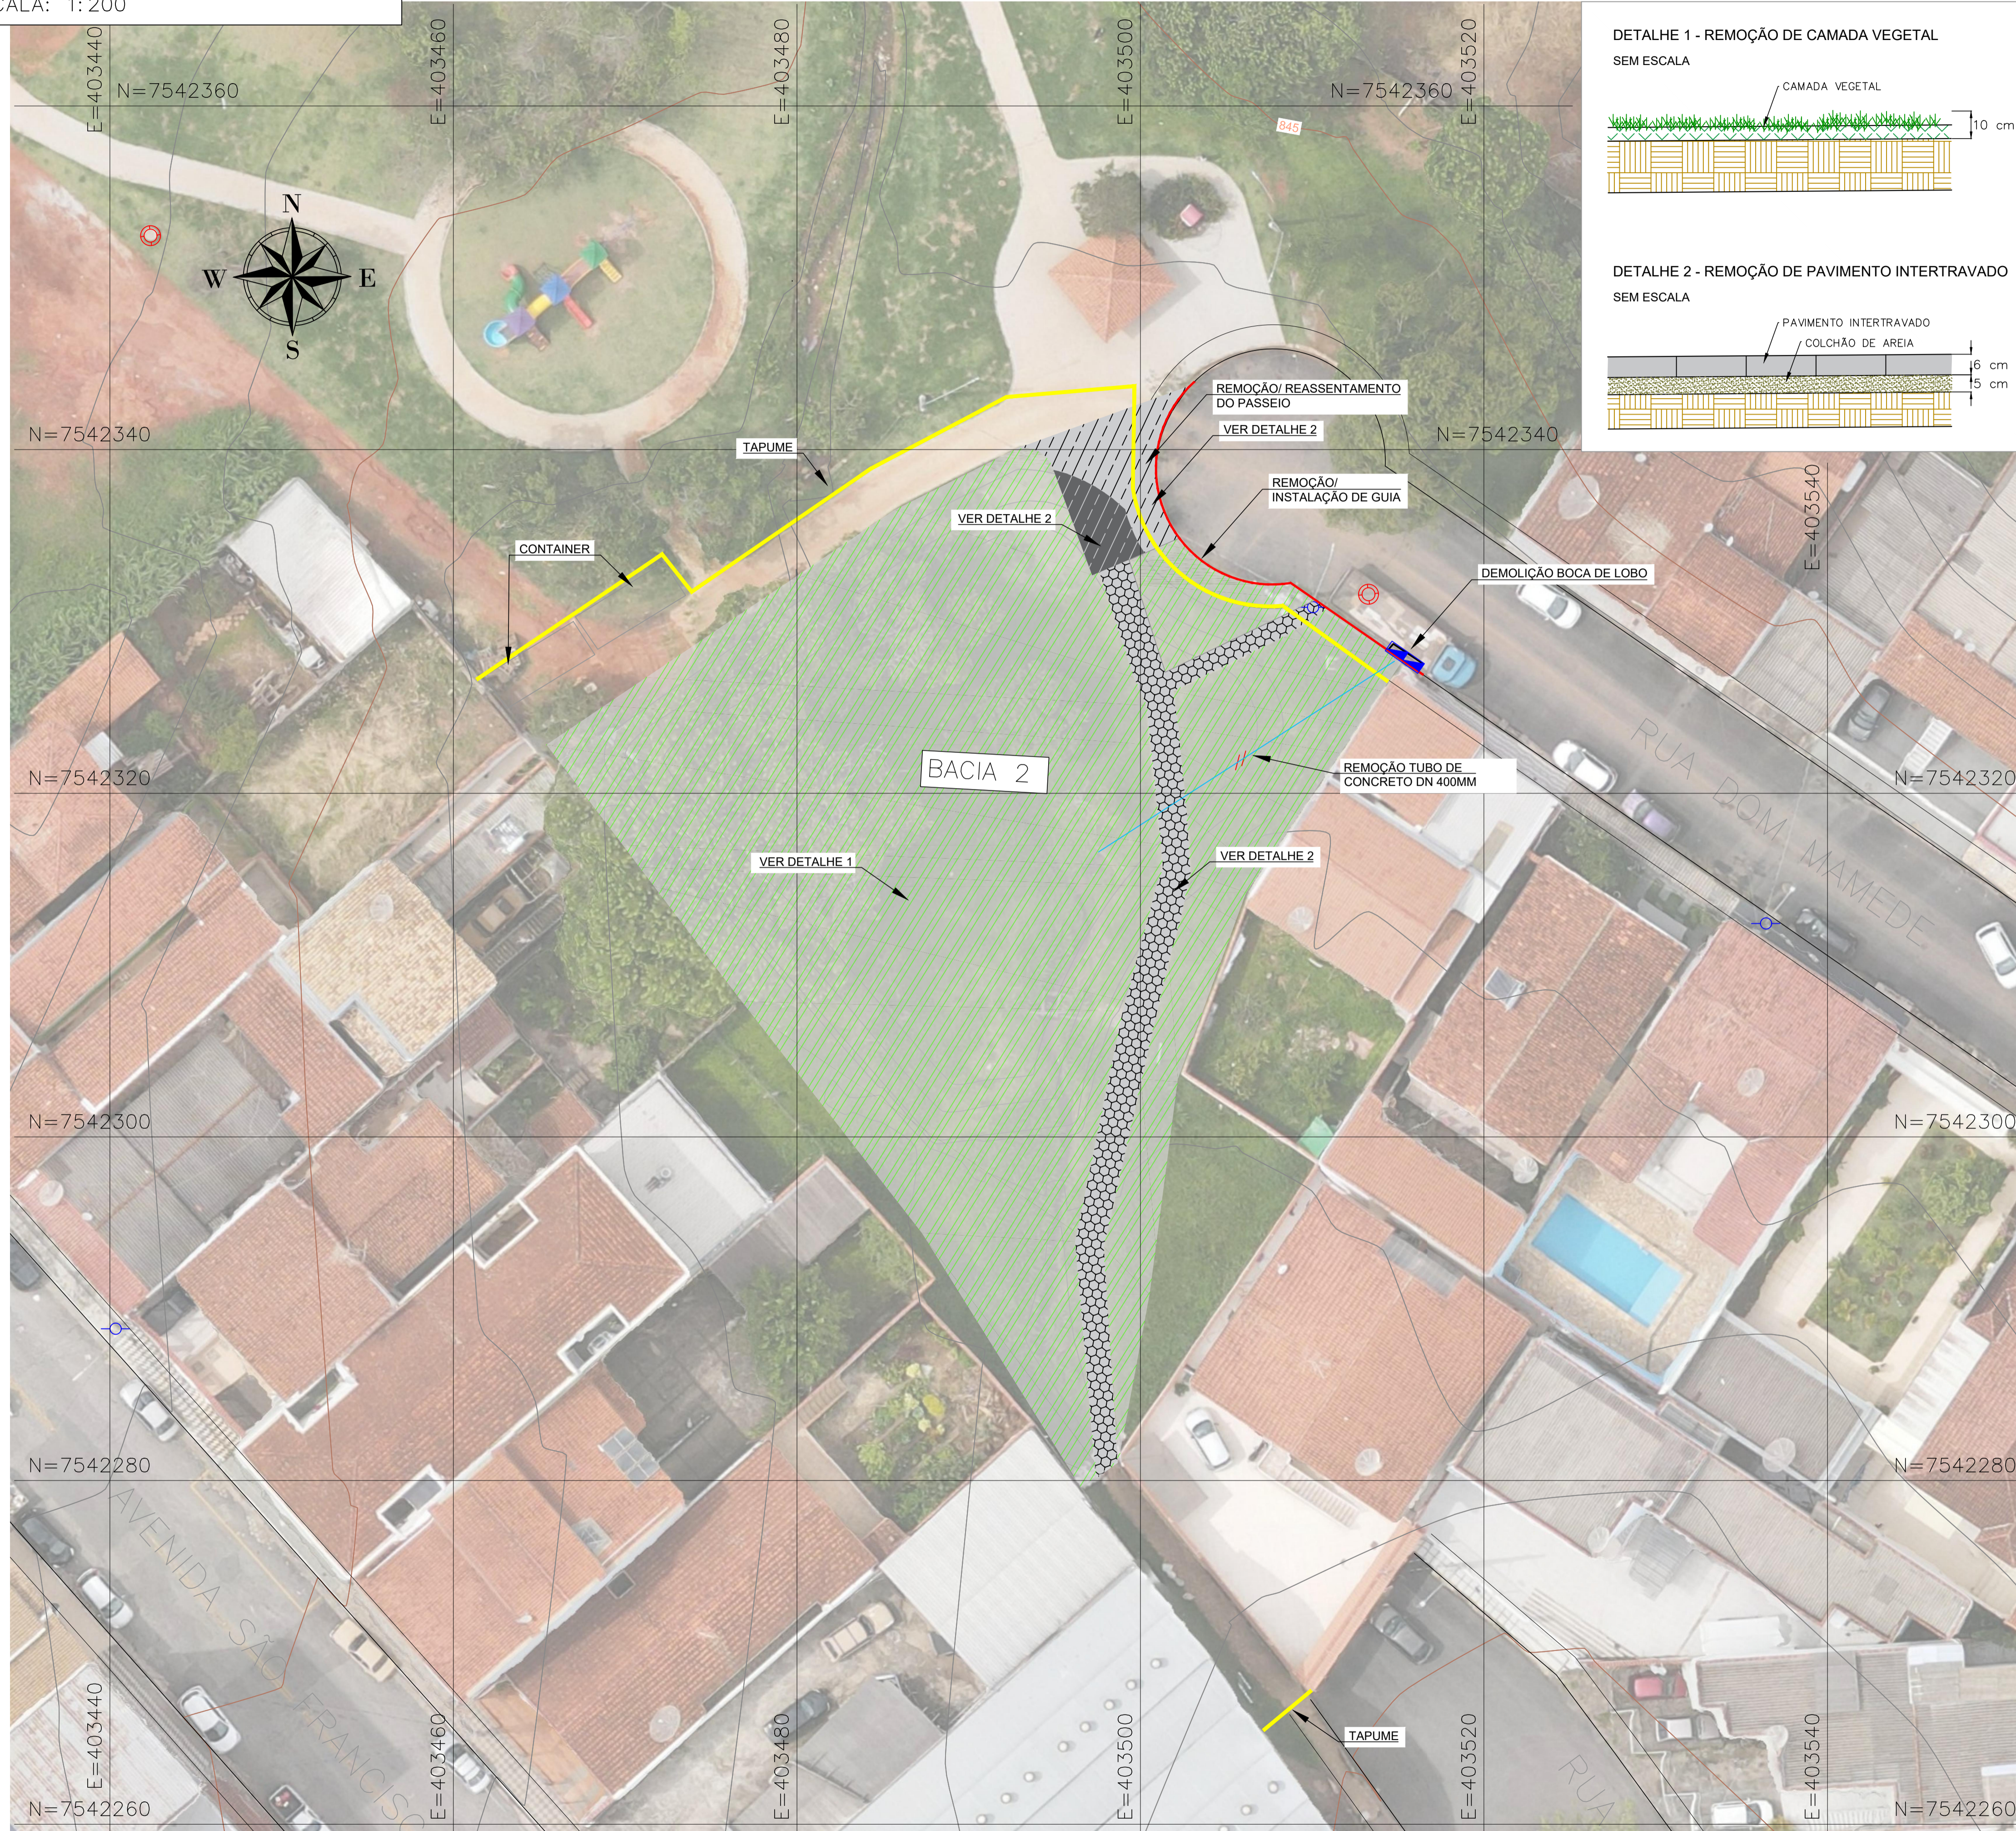

LEGENDA:

- REMOÇÃO DA CAMADA VEGETAL
- REMOÇÃO DE INTERTRAVADO RETANGULAR (PASSEIO)
- REMOÇÃO/ REASSENTAMENTO DE INTERTRAVADO RETANGULAR (PASSEIO)
- REMOÇÃO DE INTERTRAVADO SEXTAVADO (PASSEIO)
- DEMOLIÇÃO DE BOCA DE LOBO
- REMOÇÃO TUBO DE CONCRETO DN 400MM
- REMOÇÃO/INSTALAÇÃO DE GUIA
- TAPUME
- POÇO DE VISITA EXISTENTE
- POSTE EXISTENTE
- BOCA DE LOBO EXISTENTE
- CURVAS DE NÍVEL

TABELA 1 - SERVIÇOS À IMPLEMENTAR

QUADRO DE QUANTIDADES		
REMOÇÃO DA CAMADA VEGETAL	1317,00	m²
REMOÇÃO DE INTERTRAVADO RETANGULAR (PASSEIO)	16,00	m²
REMOÇÃO/REASSENTAMENTO DE INTERTRAVADO RETANGULAR (PASSEIO)	36,00	m²
REMOÇÃO DE INTERTRAVADO SEXTAVADO (PASSEIO)	102,00	m²
DEMOLIÇÃO DE BOCA DE LOBO	1,00	unid.
REMOÇÃO DE TUBO DE CONCRETO DN 400MM	20,50	m
REMOÇÃO/INSTALAÇÃO DE GUIA	27,00	m
TAPUME	75,00	m

- NOTAS**
- Deverá ser feito o fechamento total dos lotes, onde ocorrerá a obra;
 - O contêiner de obra deve ser montado dentro dos lotes;
 - O tapume (linha em amarelo) deverá ser removido apenas após o término da obra.
 - A altura dos tapumes devem ter 1,70m.

REV. 00	29/10/21	EMISSÃO INICIAL	DAC
REVISÃO: DATA :	DESCRÇÃO:		RESP.:
		GERÊNCIA DE PROJETOS FELIPE G. ALEXANDRE CREA: MG-245.296/D COORDENAÇÃO DE PROJETOS ALOISIO CAETANO FERREIRA CREA: MG-97.132/D RESPONSÁVEL TÉCNICO ENGR. DENIS DE SOUZA SILVA CREA: MG-127.216/D PROJETO FELIPE G. ALEXANDRE DESENHO FELIPE G. ALEXANDRE	
EMPREENDIMENTO BACIA DO JOÃO PAULO - OBRAS DE IMPLANTAÇÃO DE DRENAGEM URBANA DO BAIRRO PRIMAVERA			
ENDEREÇO CENTRO, JARDIM PRIMAVERA POUSO ALEGRE - MINAS GERAIS		DISCIPLINA DEMOLIÇÃO	
ASSUNTO PROJETO DE DEMOLIÇÃO PLANTA BAIXA, DETALHE E QUANTITATIVO		FASE DO PROJETO EXECUTIVO	
DATA INICIAL 29/10/2021		ESCALA INDICADA	
REVISÃO ROO		ARQUIVO DAC-PMPA-JDP-PE-DEM-DE-ROO.DWG	
		FOLHA Nº. ÚNICA	