


CROQUI GERAL DE LOCALIZAÇÃO - ROTAS DE TRANSPORTE
ESCALA: 1:20.000

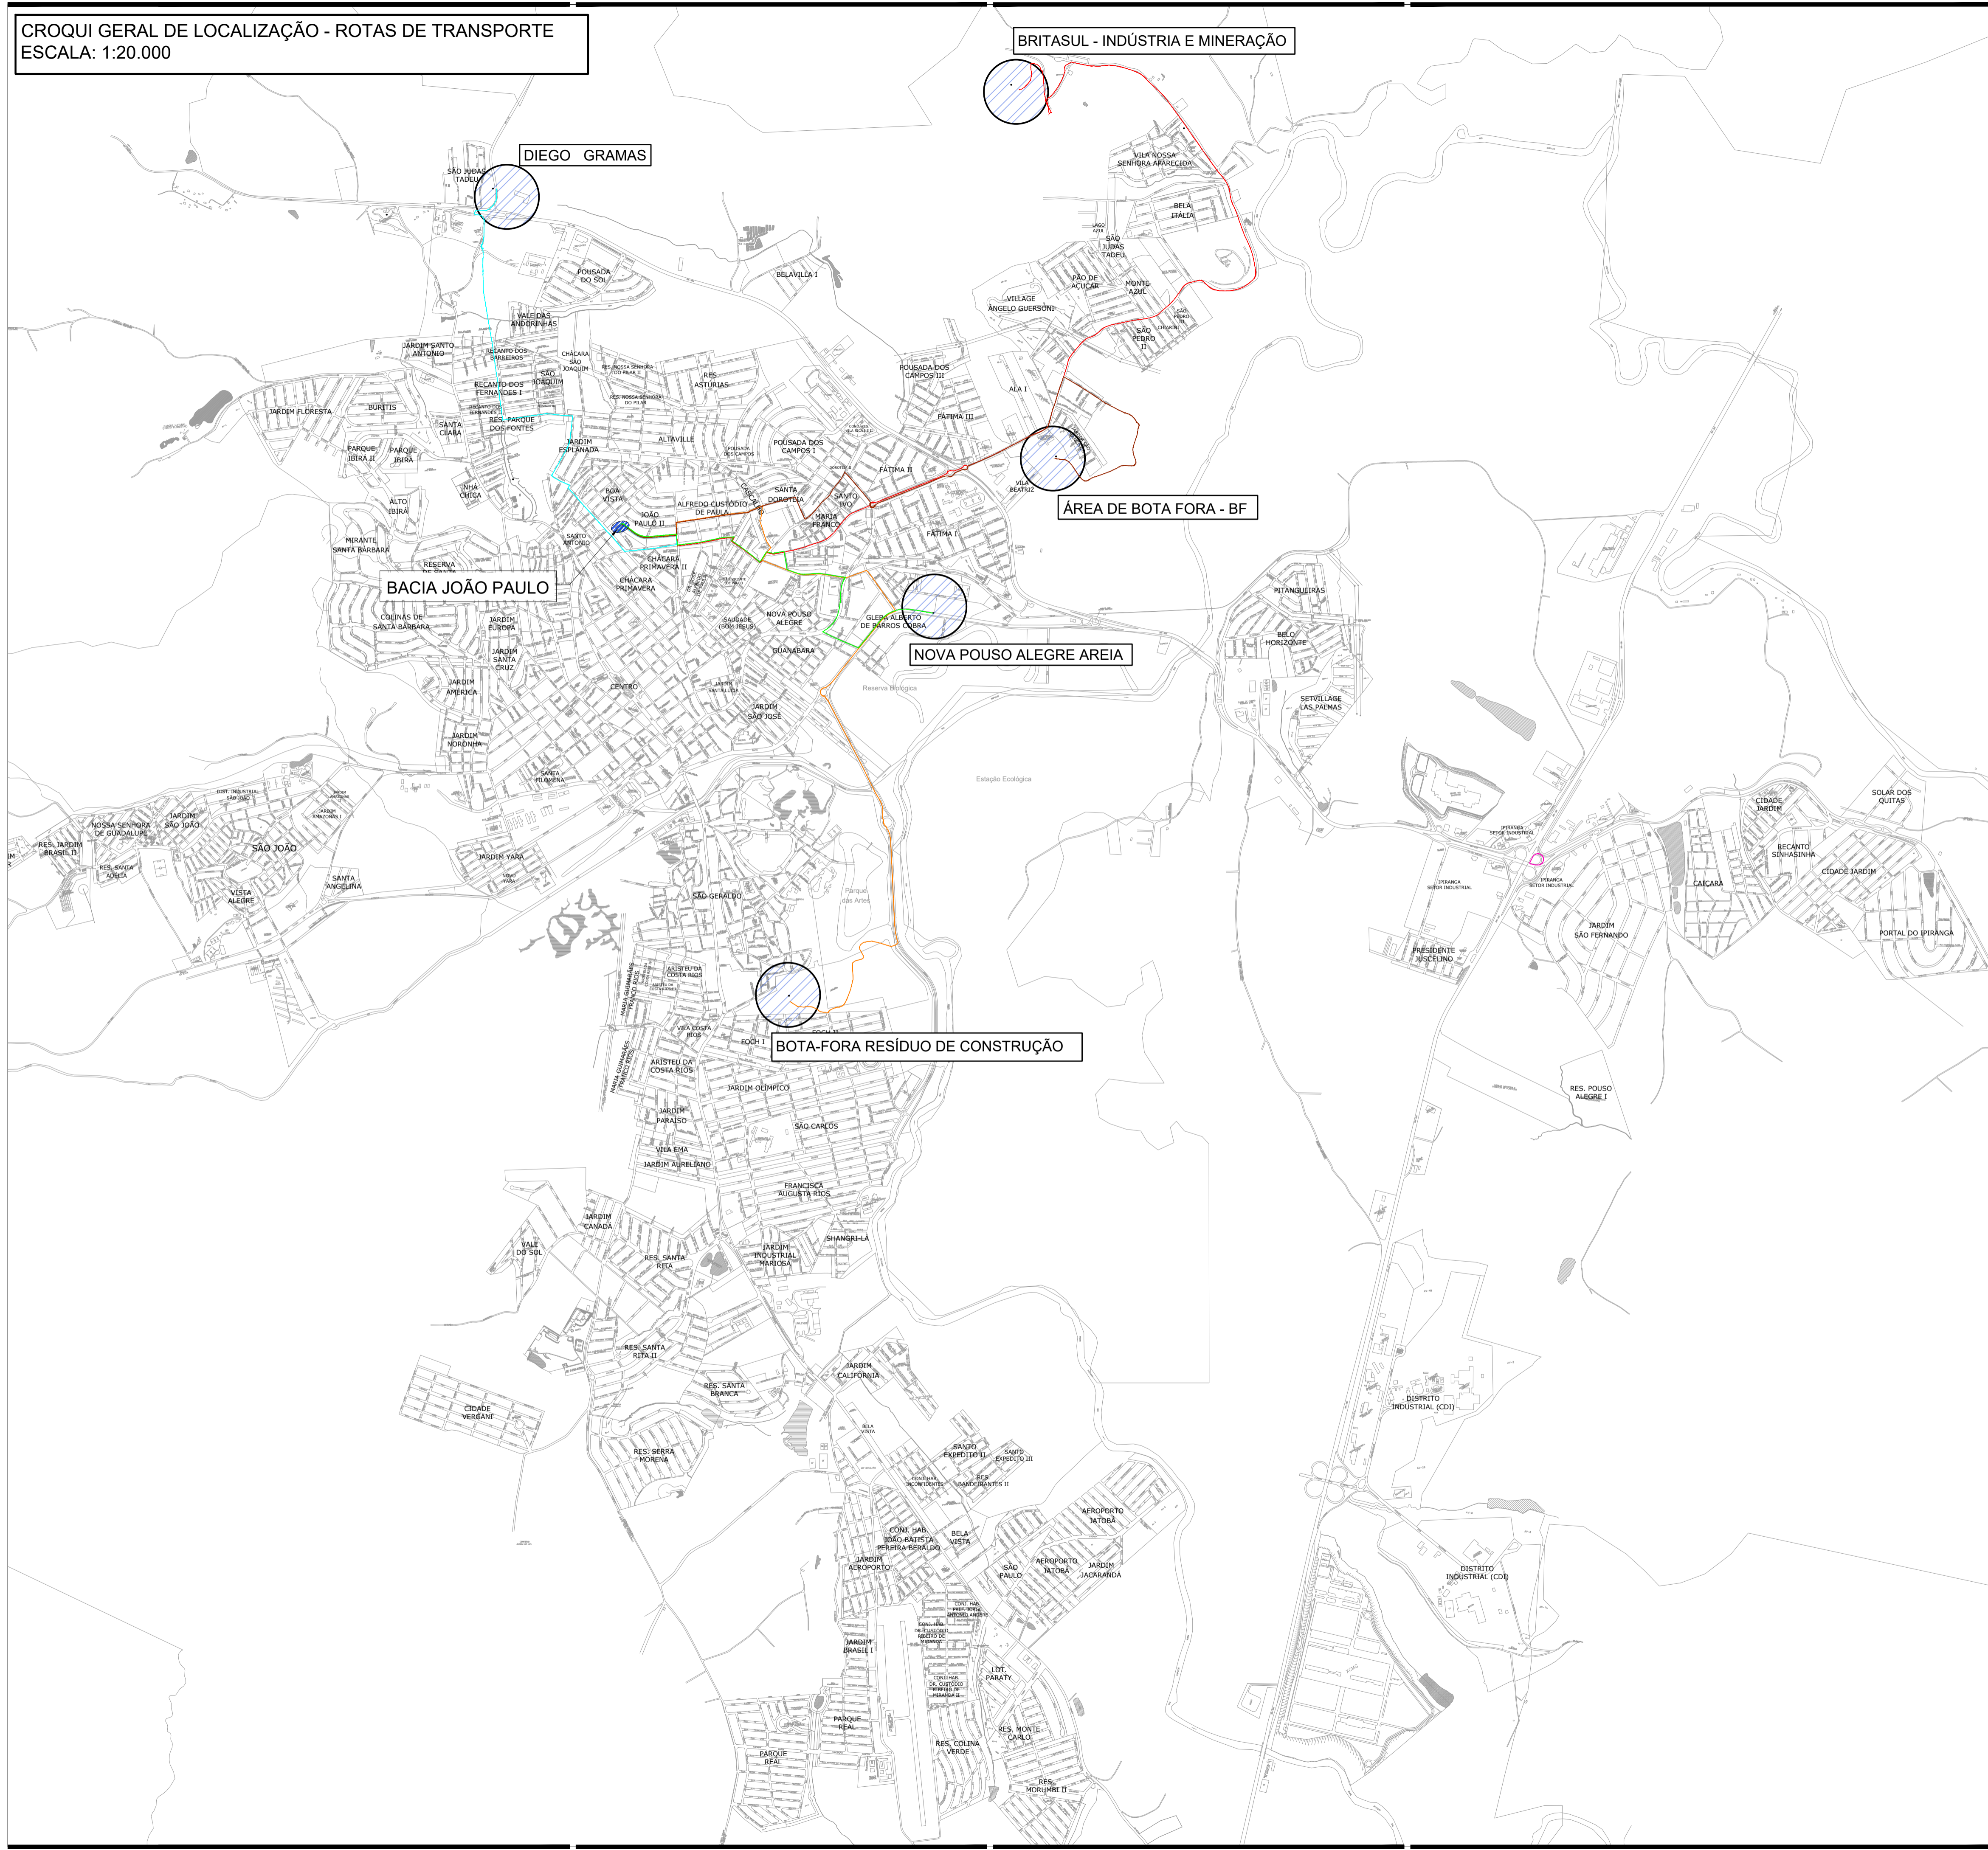

LEGENDA:

- DIEGO GRAMAS
- BRITASUL – INDÚSTRIA E MINERAÇÃO
- ÁREA DE BOTA FORA – BF
- BOTA FORA RESÍDUO CONSTRUÇÃO
- NOVA POUSO ALEGRE AREA

QUADRO DE DISTÂNCIA DE PERCURSO (VEÍCULO CARREGADO)		
DE	PARA	KM
BRITASUL - INDÚSTRIA E MINERAÇÃO	BACIA JOÃO PAULO	7,81
BACIA JOÃO PAULO	ÁREA DE BOTA FORA - SOLO	4,99
BACIA JOÃO PAULO	ÁREA DE BOTA FORA- RESÍDUO CONSTRUÇÃO CIVIL	5,81
NOVA POUSO ALEGRE AREA	BACIA JOÃO PAULO	2,91
DIEGO GRAMAS	BACIA JOÃO PAULO	3,87

REV. 00	29/10/21	EMISSÃO INICIAL	DAC
REVISÃO:	DATA :	DESCRIÇÃO:	RESP.:



Prefeitura Municipal
de Pouso Alegre



Rua Miguel Vianna, nº 81, Sala 12
 Bairro Morro Chic
 CEP: 37500-080 – Itajubé / MG
 Tel: (35) 3623-5720
www.dacengenharia.com.br

GERÊNCIA DE PROJETOS
FELIPE G. ALEXANDRE CREA: MG-127.216/D

COORDENAÇÃO DE PROJETOS
ALOSIO CAETANO FERREIRA CREA: MG-97.132/D

RESPONSÁVEL TÉCNICO
ENGR. DENIS DE SOUZA SILVA CREA: MG-187.842/D

PROJETO
FELIPE G. ALEXANDRE

DESENHO
FELIPE G. ALEXANDRE

EMPREENDIMENTO			
BACIA DO JOÃO PAULO – OBRAS DE IMPLANTAÇÃO DE DRENAGEM URBANA DO BAIRRO PRIMAVERA			
ENDEREÇO		DISCIPLINA	
CENTRO, JARDIM PRIMAVERA POUSO ALEGRE-MG		D.M.T.	
ASSUNTO		FASE DO PROJETO	
DISTÂNCIA MÉDIA DE TRANSPORTE DOS MATERIAIS PLANTA BAIXA		EXECUTIVO	
		FOLHA Nº.	
		ÚNICA	
DATA INICIAL	ESCALA	REVISÃO	ARQUIVO
29/10/2021	INDICADA	ROO	DAC-PMPA-JDP-PE-DMT-DE-ROO.DWG