




PLANTA BAIXA
Escala: 1:50

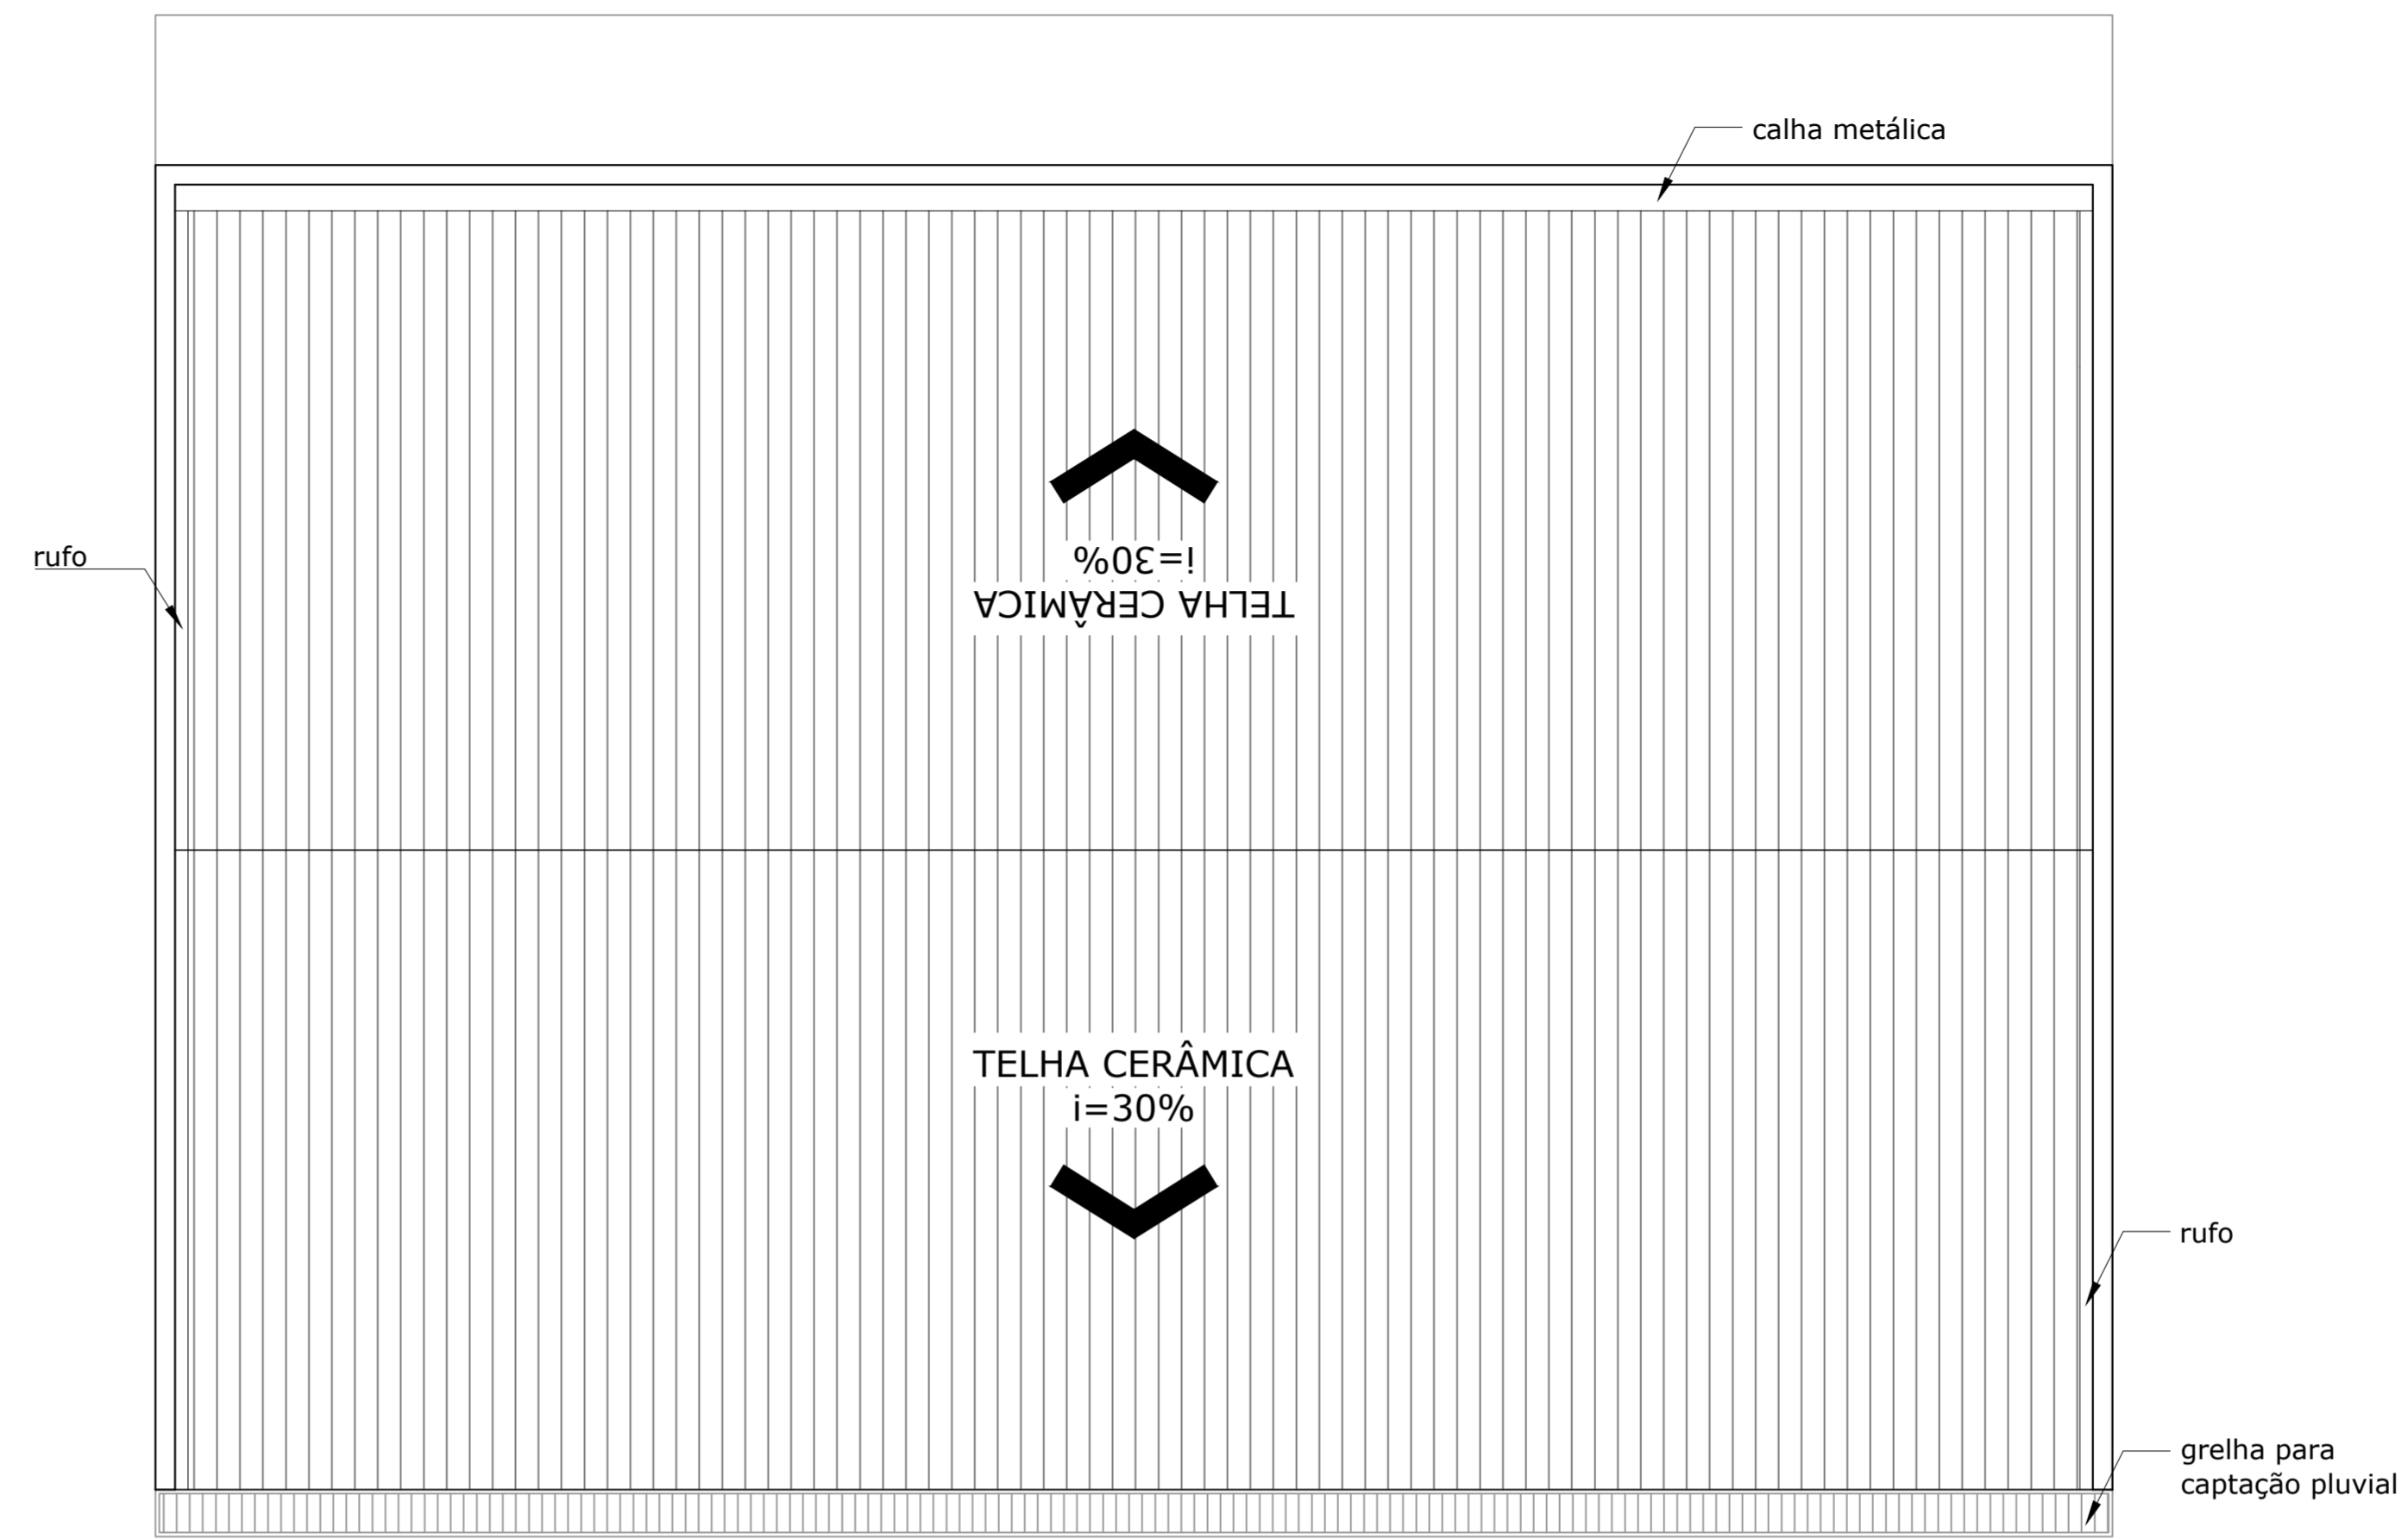


PLANTA COBERTURA
Escala: 1:50

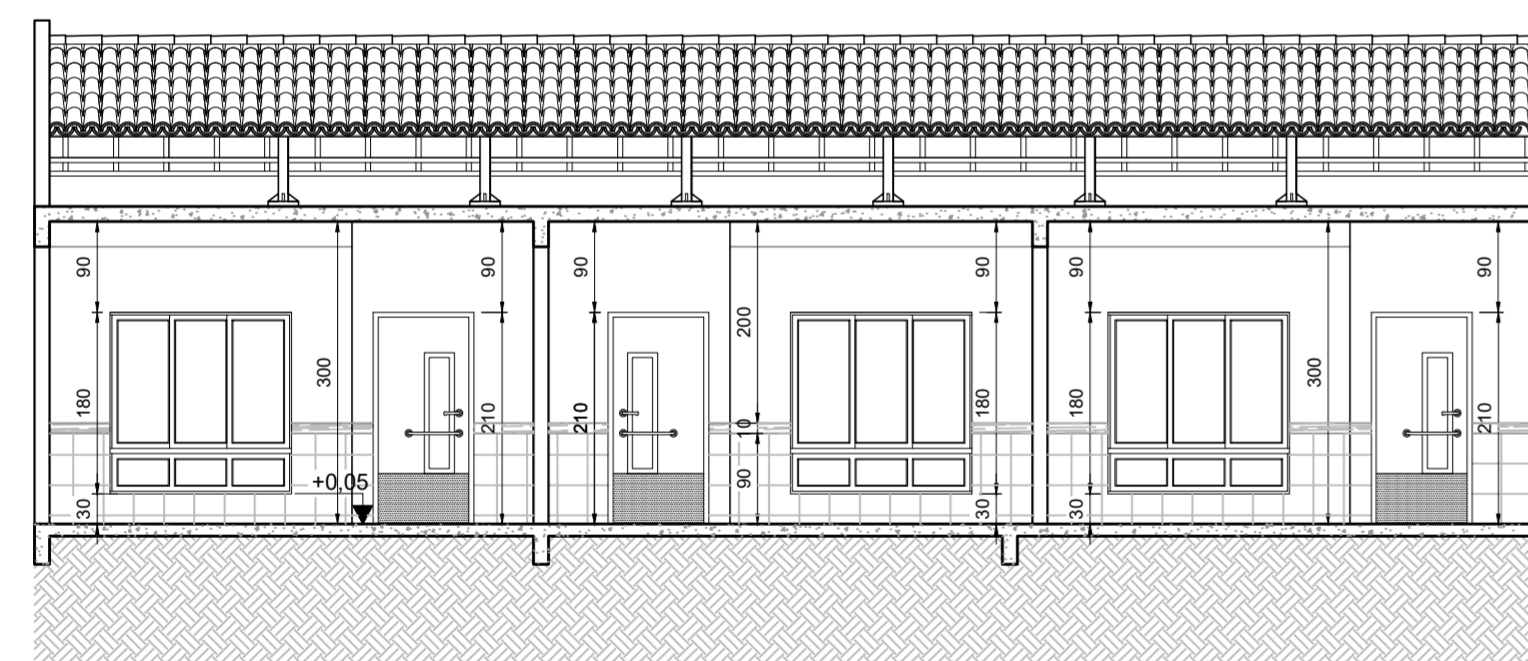


CORTE AA
Escala: 1:75

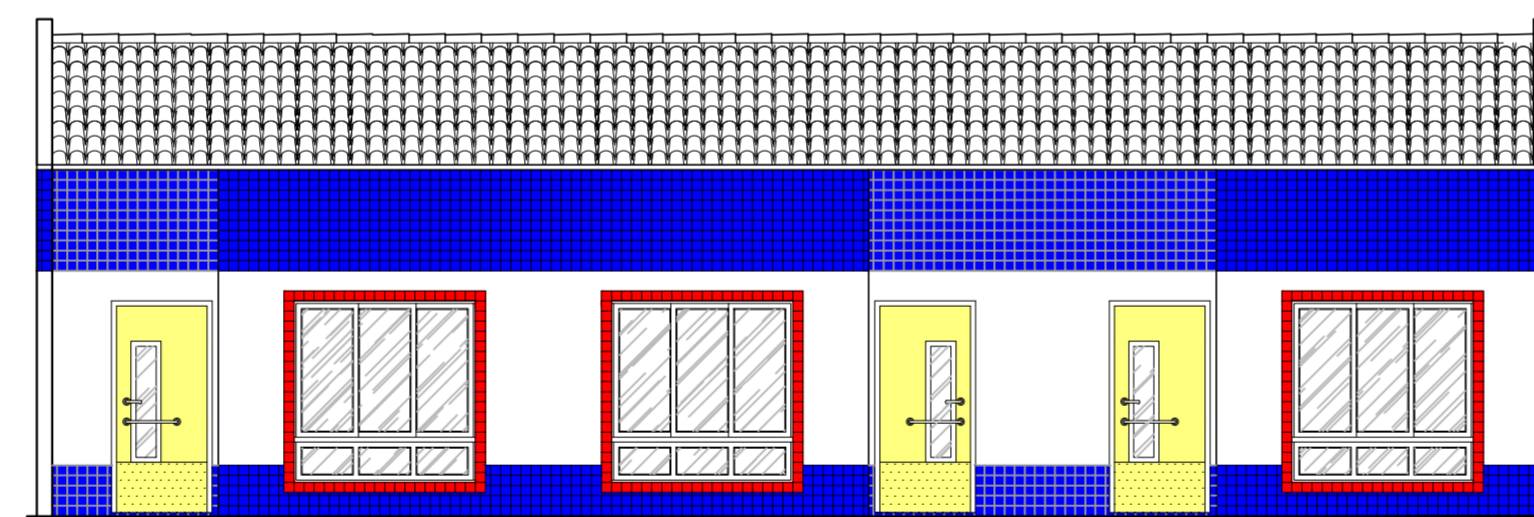


FACHADA
Escala: 1:75

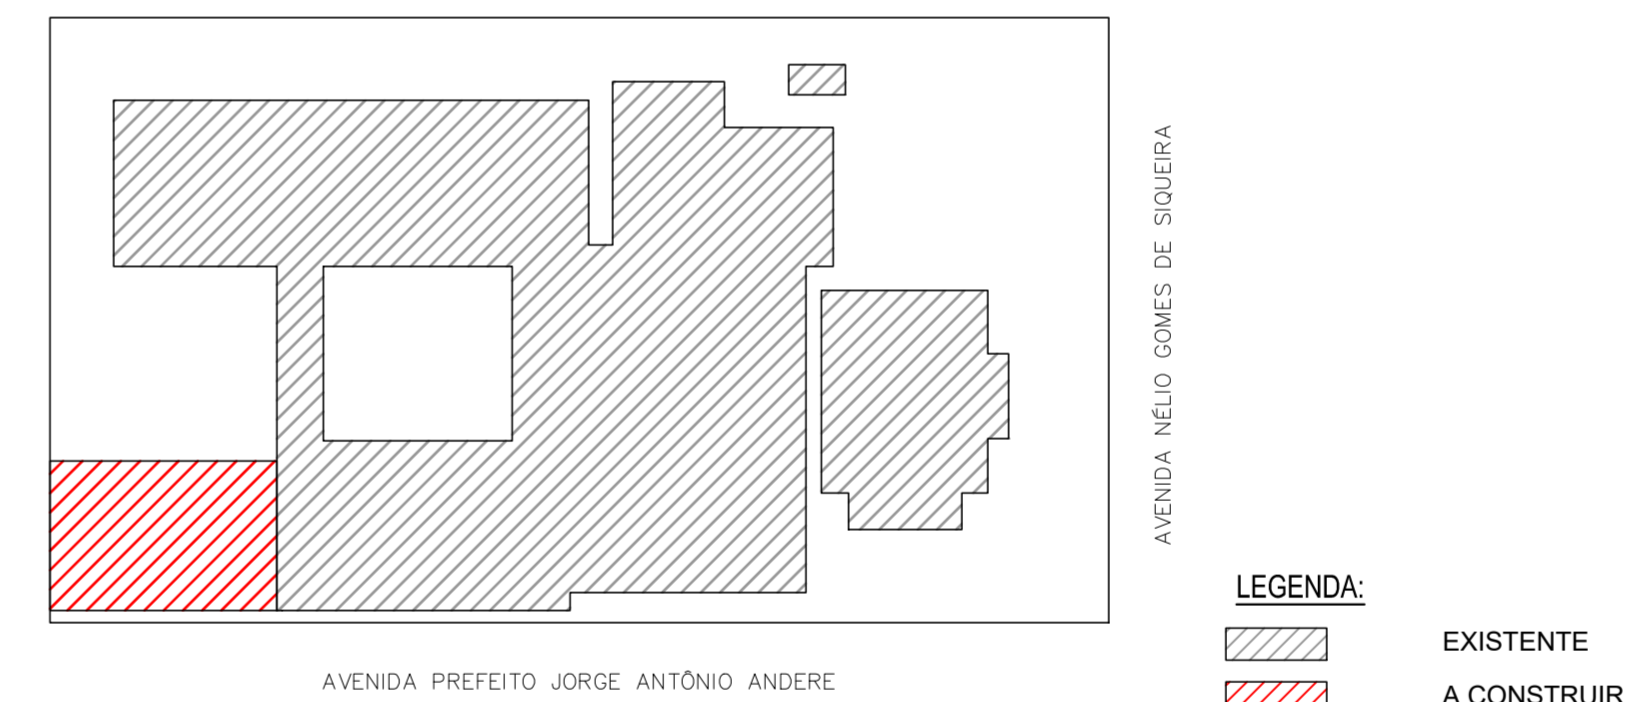


IMPLANTAÇÃO
Escala: 1:500

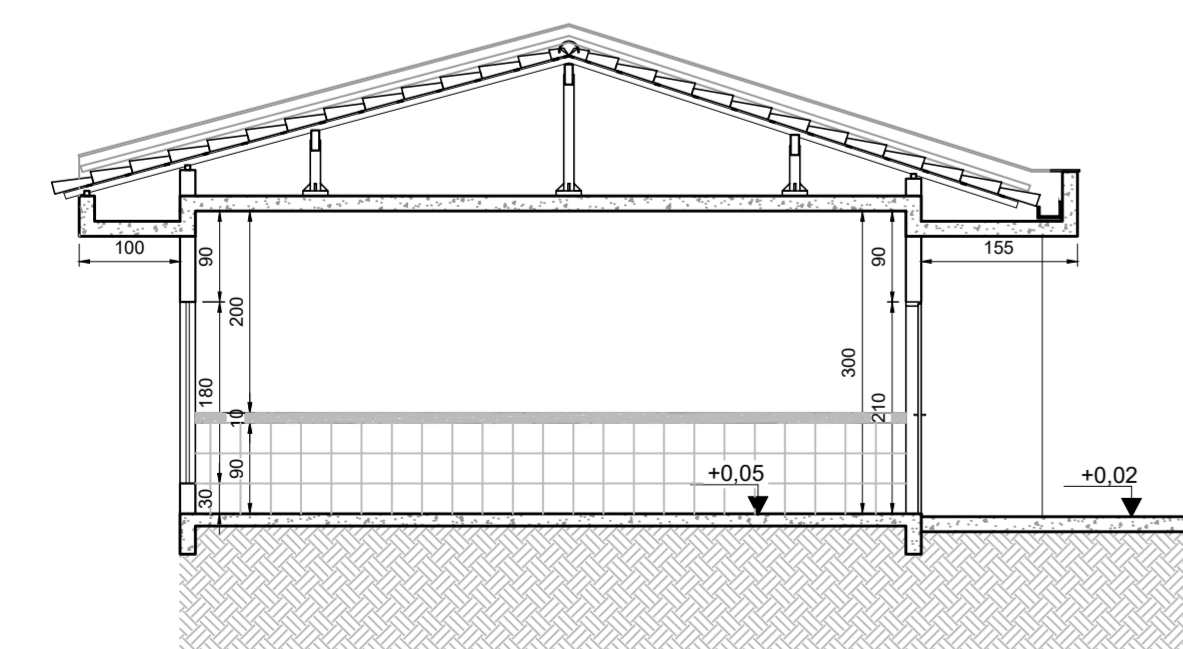

CORTE BB
Escala: 1:75

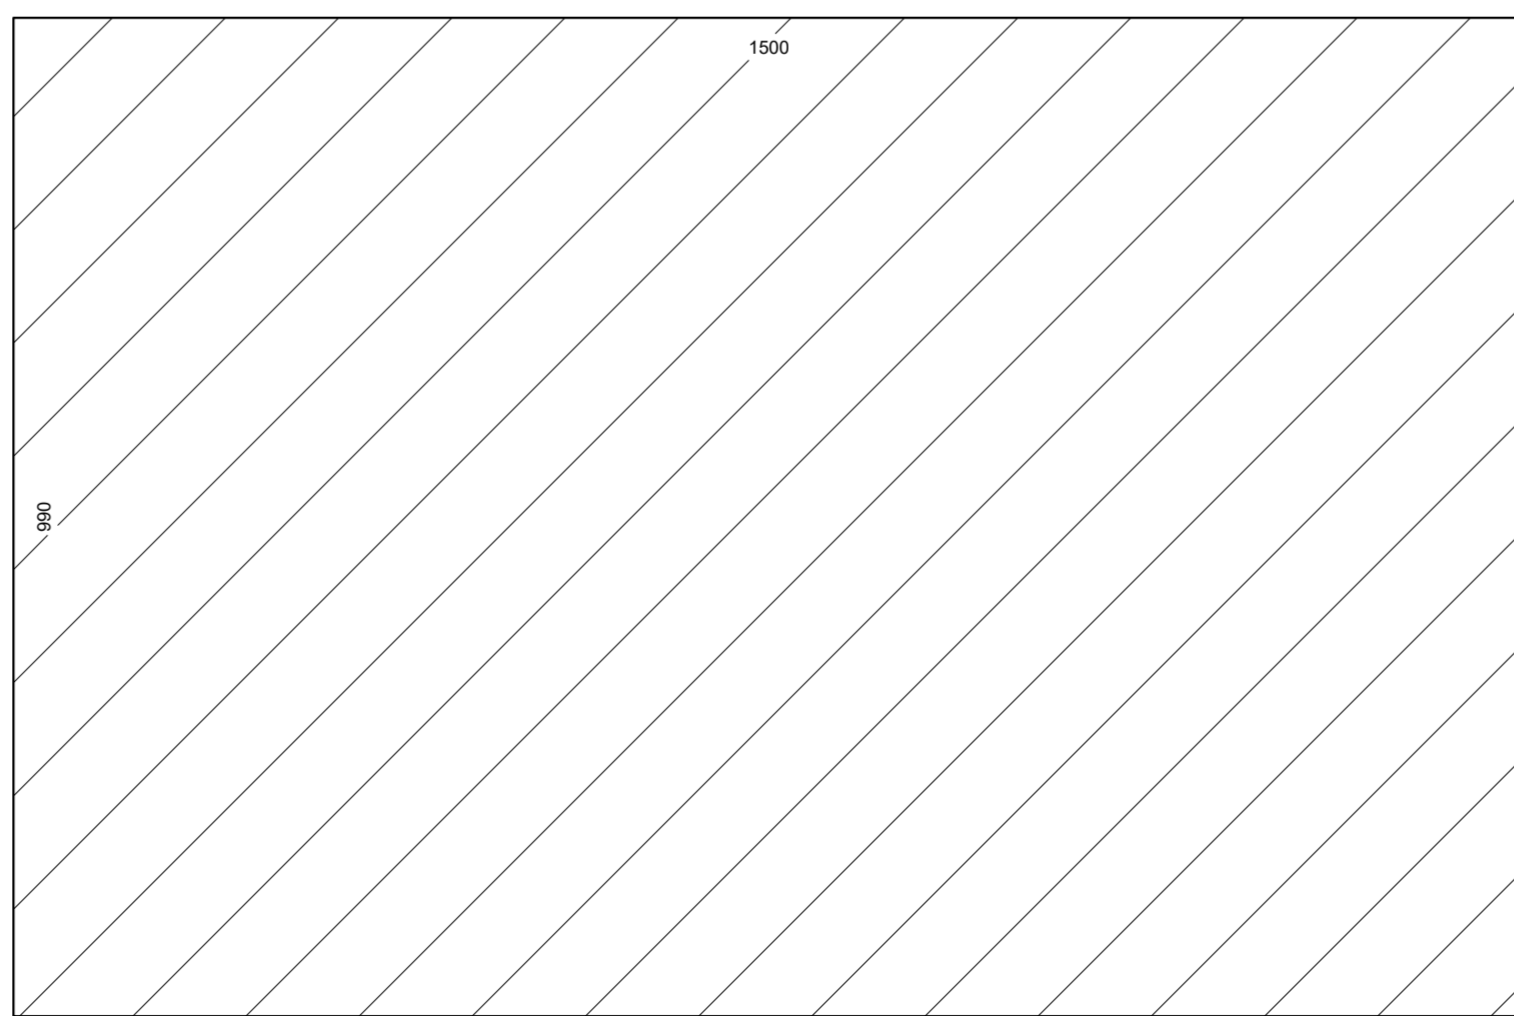

LOCAÇÃO
Escala: 1:75

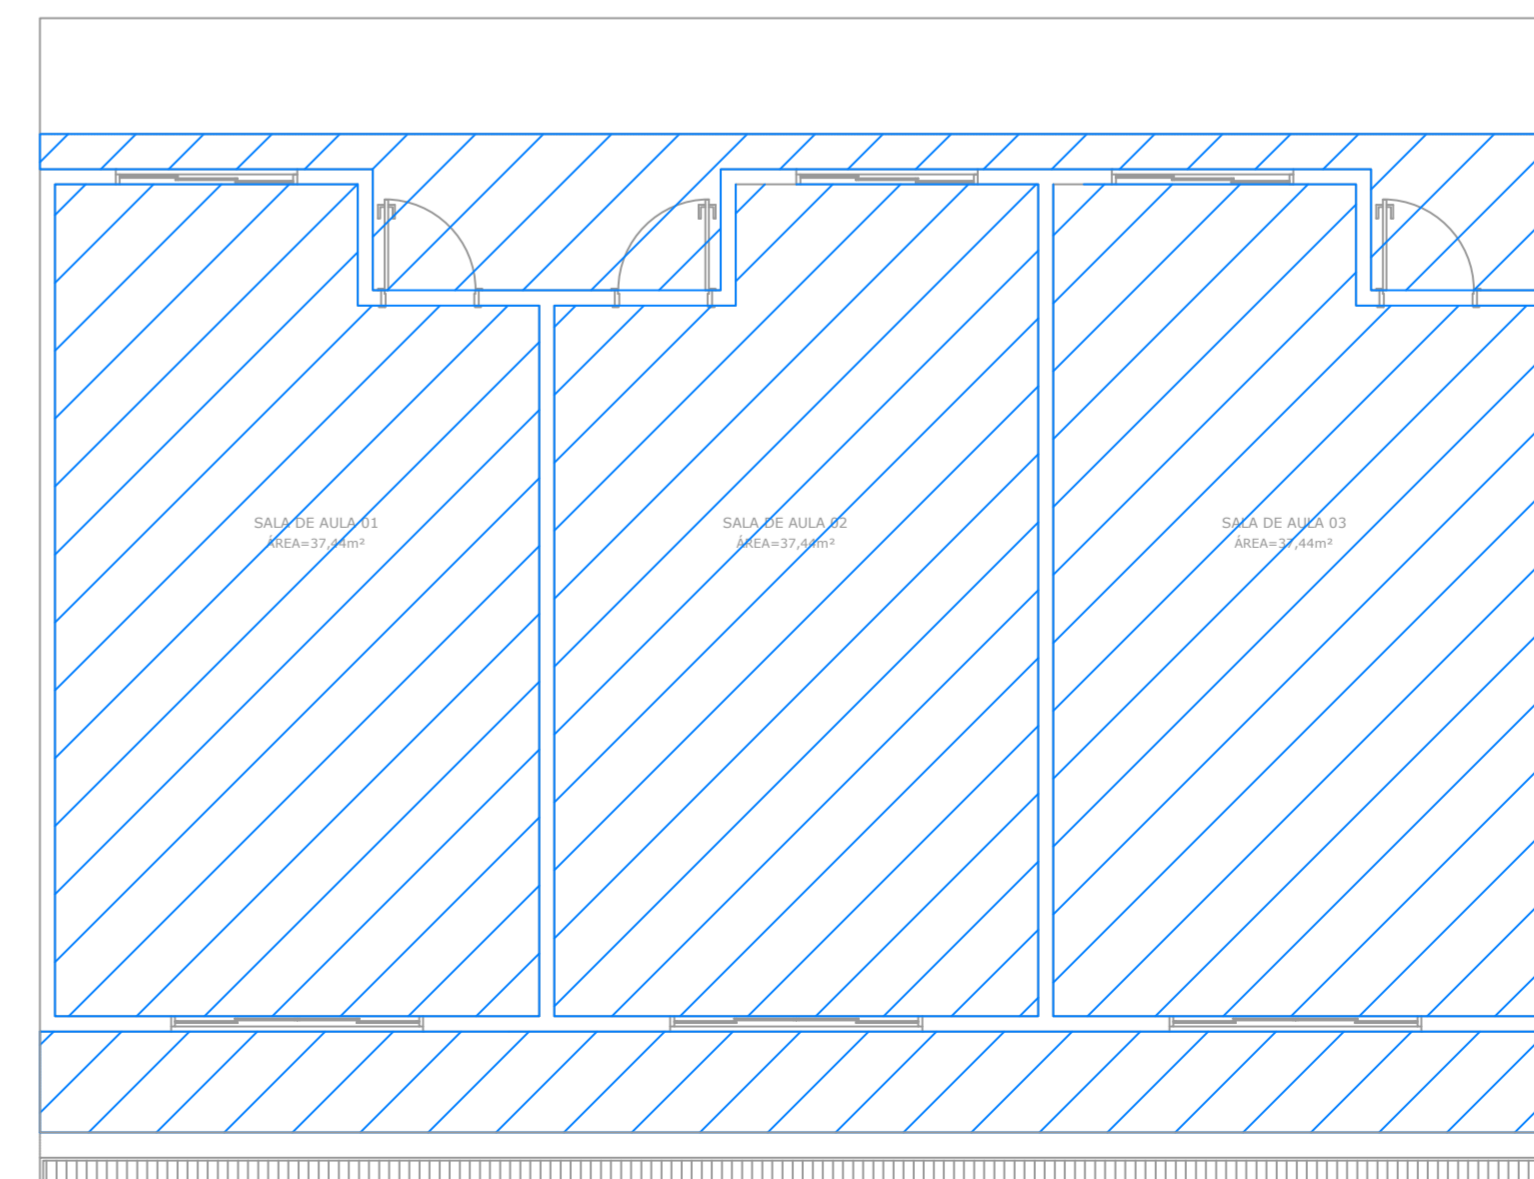

PLANTA DE FORRO
Escala: 1:75

QUADRO DE ÁREAS	
ÁREA DO TERRENO	2.840,00 M ²
ÁREA EXISTENTE	1.168,80 M ²
ÁREA A CONSTRUIR	148,50 M ²
ÁREA TOTAL	1.317,30 M ²
TAXA DE OCUPAÇÃO	46,38%
COEFICIENTE DE APROVEITAMENTO	0,4638
ÁREA PERMEÁVEL	686,39 M ² (24,17%)

QUADRO DE ESQUADRIAS					
TIPO	LARGURA	ALTURA	PEITORIL	QUANT.	MODELO
PORTAS					
PM1	0,90	2,10	---	03	MADEIRA FOLHA ÚNICA ABERTURA CONVENCIONAL
JANELAS					
JL1	2,50	1,80	0,30	03	ALUMÍNIO E VIDRO 4 FOLHAS DESLIZANTES
JL2	1,80	1,80	0,30	03	ALUMÍNIO E VIDRO 4 FOLHAS DESLIZANTES

QUADRO DE ESPECIFICAÇÃO DE ACABAMENTO		PISO		REVESTIMENTO	
DE ACABAMENTO		TETO		RODAPÉ	
PISO					
P1 PISO EM GRANILITE CINZA E=8 MM					
P2 TINTA ACRÍLICA PREMIUM PARA PISO COR CONCRETO					
TETO					
T1 PINTURA EM TINTA ACRÍLICA PREMIUM - BRANCO FOSCO					
RODAMEIO					
D1 RODAMEIO EM MADEIRA H= 10 CM					
PAREDE INTERNA					
R1 PINTURA EM TINTA ACRÍLICA PREMIUM - BRANCO FOSCO					
R2 REVESTIMENTO ESMALTADO BRILHANTE TITANIO BRANCO 25x35CM					
PAREDE EXTERNA					
R1 PINTURA EM TINTA ACRÍLICA PREMIUM - BRANCO FOSCO					
R3 REVESTIMENTO ESMALTADO BRILHANTE AZUL 10X10CM Escuro 10x10cm					
R4 REVESTIMENTO ESMALTADO BRILHANTE VERMELHO 10X10CM Escuro 10x10cm					

- NOTAS:
- COTAS EM CENTÍMETROS, E NÍVEIS EM METROS;
 - CONFIRAR MEDIDAS NO LOCAL.
 - OS DETALHES CONSTRUTIVOS ESTÃO APRESENTADOS NO MEMORIAL DESCRITIVO.

REV. 01	06/11/19	ATENDIMENTO AO RELATÓRIO DE ANÁLISE DO PROTOCOLO 73848/2019	DAC
REV. 00	29/10/19	EMISSÃO INICIAL	DAC
REVISÃO:	DATA:	DESCRIÇÃO:	RESP.:

Prefeitura Municipal de Pouso Alegre

DAC Engenharia

Rua Miguel Vianna, n.º 81, Sala 12
 Bairro Morro Chic
 CEP: 37500-080 - Itajubá / MG
 Tel: (35) 3623-5720
 www.dacengenharia.com.br

EMPRESAMENTO		AMPLIAÇÃO DO CEIM LÁZARA CASARINI DIANE	
ENDEREÇO	AVENIDA NÉLIO GOMES DE SIQUEIRA,145 - SÃO CRISTÓVÃO POUSO ALEGRE - MINAS GERAIS	DISCIPLINA	ARQUITETÔNICO
ASSUNTO	PLANTA BAIXA, COBERTURA, CORTES E FACHADA LOCAÇÃO, IMPLANTAÇÃO E PLANTA DE FORRO TABELAS	FASE DO PROJETO	EXECUTIVO
DATA INICIAL	29/10/2019	ESCALA	INDICADA
REVISÃO	R01	ARQUIVO	DAC-PMPA-LAZ-PE-ARQ-R01.DWG
FOLHA Nº. ÚNICA			