


**LEGENDA:**

- USINA DE ASFALTO – SAGENDRA
- DIEGO GRAMAS
- ÁREA DE EMPRÉSTIMO – AE SOLO
- BRITASUL – INDÚSTRIA E MINERAÇÃO
- ÁREA DE BOTA FORA – BF
- BOTA FORA RESÍDUO CONSTRUÇÃO
- REFINARIA DE PETRÓLEO PAULÍNEA – REPLAN
- NOVA POUSO ALEGRE – AREIA

QUADRO DE DISTÂNCIA DE PERCURSO (VEÍCULO CARREGADO)		
DE	PARA	KM
USINA DE ASFALTO - SAGENDRA	LIGAÇÃO MOYSES LOPES - DAMIÃO RODRIGUES	5,90
DIEGO GRAMAS	LIGAÇÃO MOYSES LOPES - DAMIÃO RODRIGUES	6,00
ÁREA DE EMPRÉSTIMO DE SOLO	LIGAÇÃO MOYSES LOPES - DAMIÃO RODRIGUES	1,70
BRITASUL - INDÚSTRIA E MINERAÇÃO	LIGAÇÃO MOYSES LOPES - DAMIÃO RODRIGUES	4,30
LIGAÇÃO MOYSES LOPES - DAMIÃO RODRIGUES	ÁREA DE BOTA FORA - SOLO	0,80
LIGAÇÃO MOYSES LOPES - DAMIÃO RODRIGUES	ÁREA DE BOTA FORA- RESÍDUO CONSTRUÇÃO CIVIL	10,20
REFINARIA DE PETRÓLEO PAULÍNEA	LIGAÇÃO MOYSES LOPES - DAMIÃO RODRIGUES	233,50
NOVA POUSO ALEGRE - AREIA	LIGAÇÃO MOYSES LOPES - DAMIÃO RODRIGUES	3,40

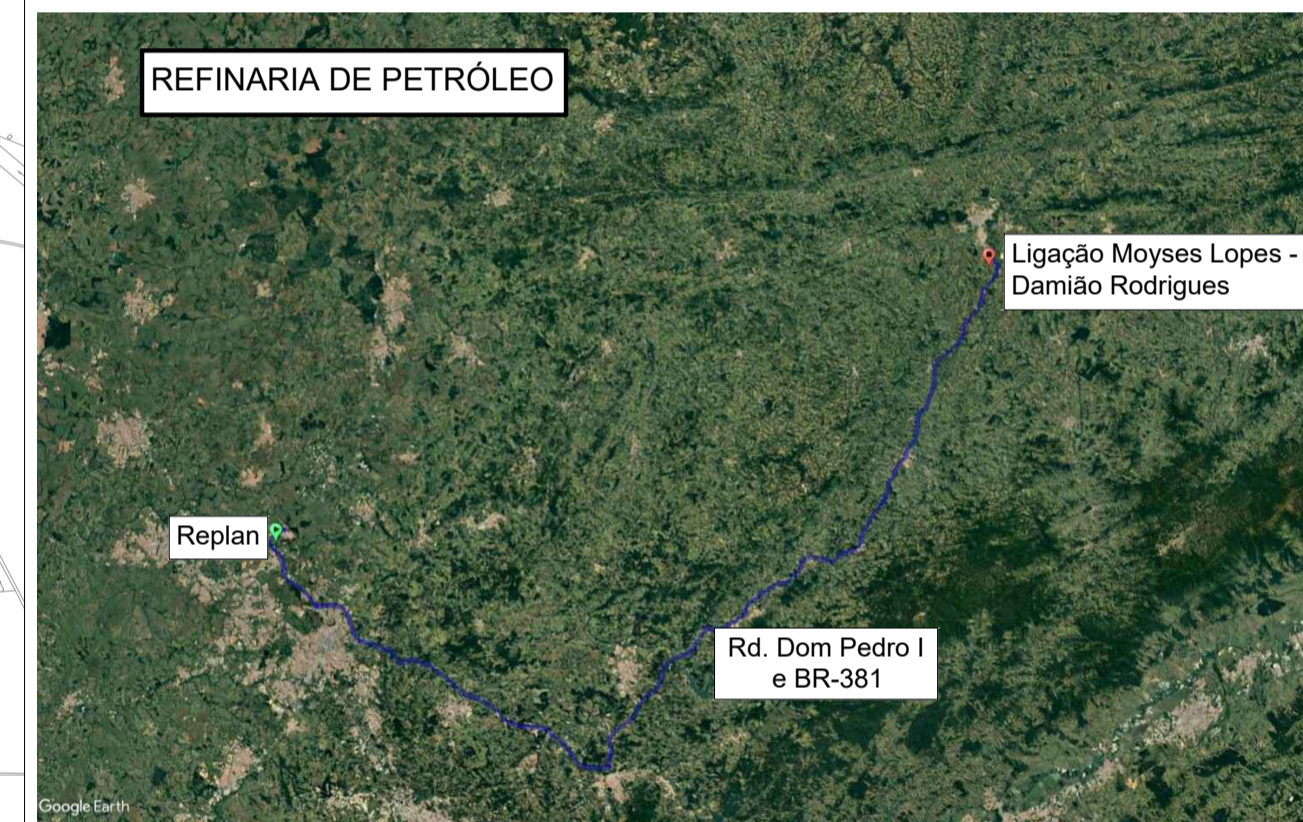

REV. 00	11/11/22	EMISSÃO INICIAL	DAC
REVISÃO:	DATA :	DESCRIÇÃO:	RESP.:

**Prefeitura Municipal de Pouso Alegre**

Rua Miguel Vianna, nº 81, Sala 12 Bairro Morro Chic CEP: 37500-080 – Itajubá / MG Tel: (35) 3623-5720 www.dacengenharia.com.br	COORDENAÇÃO ENC. HÍD. DENIS DE SOUZA SILVA
	RESPONSÁVEL TÉCNICO E AUTOR ENC. CIVIL FLÁVIA C. BARBOSA    CREA: MG-187.842/D

EMPREENDIMENTO <b>LIGAÇÃO MOYSES LOPES – DAMIÃO RODRIGUES</b>	
ENDEREÇO BAIRRO FAISQUEIRA POUSO ALEGRE – MINAS GERAIS	DISCIPLINA D.M.T.
ASSUNTO DISTÂNCIA MÉDIA DE TRANSPORTE DOS MATERIAIS PLANTA BAIXA	FASE DO PROJETO EXECUTIVO
FOLHA Nº. <b>ÚNICA</b>	
DATA INICIAL 11/11/2022	ESCALA 1:20.000
REVISÃO R00	ARQUIVO DAC-PMPA-LFDR-DMT-R00.DWG