



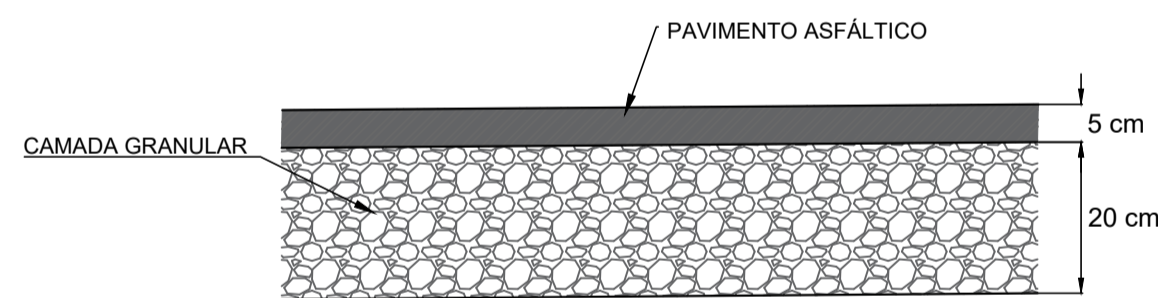


DETALHE 1 - DEMOLIÇÃO DO PAVIMENTO ASFÁLTICO
SEM ESCALA

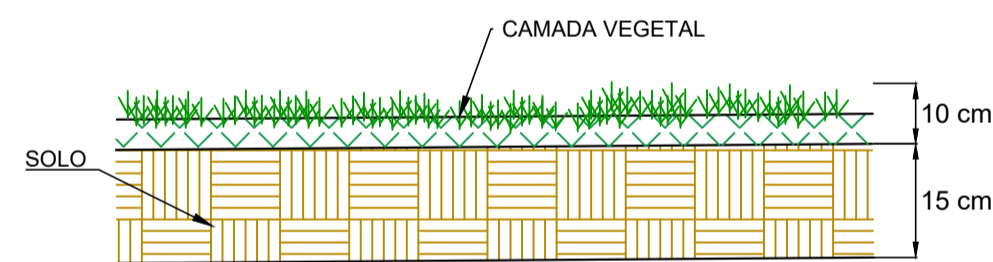

DETALHE 2 - REMOÇÃO DE CAMADA VEGETAL
SEM ESCALA



DETALHE 3 - REMOÇÃO DE CAMADA VEGETAL ACESSO
SEM ESCALA

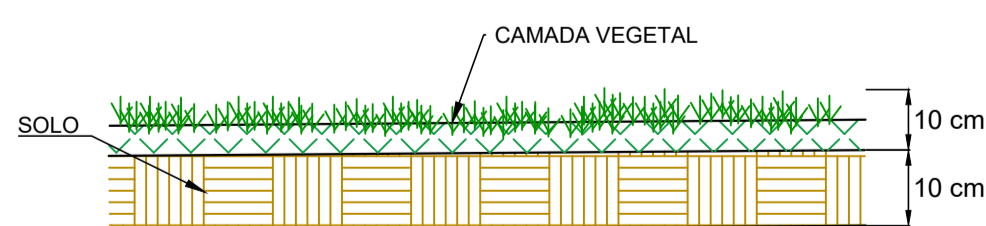

NOTAS:

1. COTAS EM METRO, EXCETO ONDE INDICADO;
2. OS DANOS CAUSADOS AS INSTALAÇÕES EXISTENTES SERÃO DE INTEIRA RESPONSABILIDADE DOS EXECUTORES DA OBRA, INDEPENDENTE DA INTERFERÊNCIA CONSTAR OU NÃO EM PLANTA;
3. A RELOCAÇÃO DOS POSTES NÃO FAZ PARTE DO ESCOPO DESTA OBRA, SENDO DE RESPONSABILIDADE DA PREFEITURA MUNICIPAL DE POUSO ALEGRE-MG.

LEGENDA:

- CURVA DE NÍVEL MESTRA
- CURVA DE NÍVEL INTERMEDIÁRIA
- PAVIMENTO A DEMOLIR
- REMOÇÃO DE CAMADA VEGETAL
- REMOÇÃO DE CAMADA VEGETAL ACESSO
- GUIA/SARJETA A DEMOLIR
- CERCA A DEMOLIR/ REALOCAR
- POSTE CONCRETO A REMOVER/ REALOCAR
- POSTE MADEIRA A REMOVER/ REALOCAR
- REMOÇÃO DE ÁRVORE
- LIMITE DA VIA
- ESTRADA DE TERRA
- CERCA
- MURO
- VEGETAÇÃO
- EDIFICAÇÕES
- POSTE CONCRETO
- POSTE MADEIRA
- BASE
- ÁRVORES
- CURVAS DE NÍVEL
- EIXO DA VIA ESTACA

TABELA 1 - SERVIÇOS A IMPLEMENTAR

QUANTITATIVO TOTAL DA OBRA		
DEMOLIÇÃO PAVIMENTO ASFÁLTICO	1.222,72	m²
REMOÇÃO DA CAMADA VEGETAL	58.868,57	m²
REMOÇÃO CAMADA VEGETAL ACESSO	2.581,82	m²
REMOÇÃO DE GUIA/SARJETA	494,00	m
REMOÇÃO/REALOCAÇÃO DE CERCA	11.385,00	m
REMOÇÃO DE ÁRVORE	650,00	unid.
POSTE DE CONCRETO A REALOCAR/ REMOVER	18,00	unid.
POSTE DE MADEIRA A REALOCAR/ REMOVER	6,00	unid.

Prefeitura Municipal de Pouso Alegre

REV. 00	19/11/21	EMISSÃO INICIAL	DAC
REVISÃO:	DATA :	DESCRIÇÃO:	RESP.:

Rua Miguel Vianna, nº 81, Sala 12
Bairro Morro Chic
CEP: 37500-080 - Itajubá / MG
Tel: (35) 3623-5720
www.dacengenharia.com.br

GERÊNCIA DE PROJETOS
FELIPE G. ALEXANDRE CREA: MG-245.296/D

COORDENAÇÃO DE PROJETOS
DENIS DE SOUZA SILVA CREA: MG-127.216/D

RESPONSÁVEL TÉCNICO
ENGR. FLÁVIA C. BARBOSA CREA: MG-187.842/D

PROJETO
FELIPE G. ALEXANDRE

DESENHO
FELIPE G. ALEXANDRE

EMPREENDIMENTO
OBRAS DE DRENAGEM E DEMOLIÇÃO DA VIA DE INTERLIGAÇÃO DO INSTITUTO FEDERAL-PARQUE REAL AO ALGODÃO

ENDEREÇO ESTRADA MUNICIPAL – BAIRRO ALGODÃO POUSO ALEGRE – MINAS GERAIS	DISCIPLINA DEMOLIÇÃO
ASSUNTO PROJETO EXECUTIVO DE DEMOLIÇÃO PLANTA BAIXA, DETALHES E QUANTIDADES	FASE DO PROJETO EXECUTIVO
DATA INICIAL 19/11/2021	FOLHA Nº. 03/09

ESCALA 1:1000	REVISÃO R00	ARQUIVO DAC-PMPA-LIA-DEM-PE-R00.DWG
------------------	----------------	--