



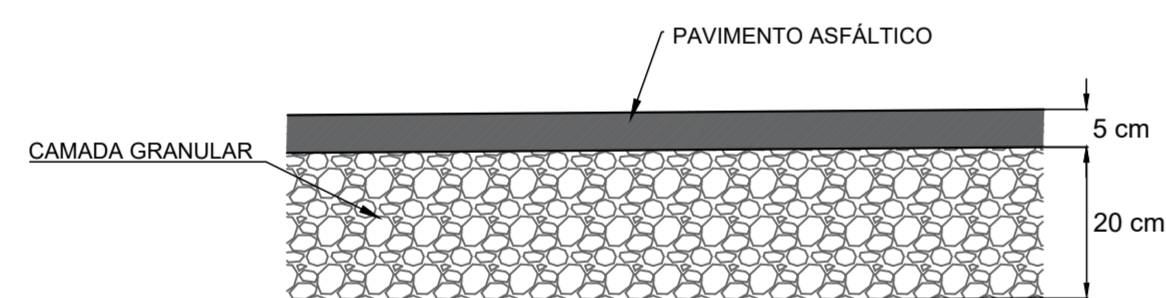

DETALHE 1 - DEMOLIÇÃO DO PAVIMENTO ASFÁLTICO SEM ESCALA

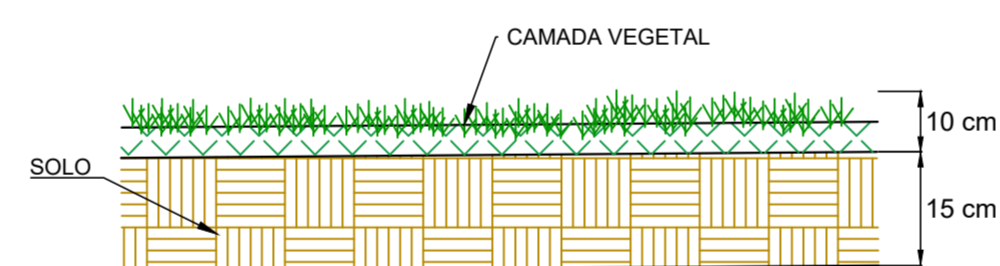

DETALHE 2 - REMOÇÃO DE CAMADA VEGETAL SEM ESCALA



DETALHE 3 - REMOÇÃO DE CAMADA VEGETAL ACESSO SEM ESCALA

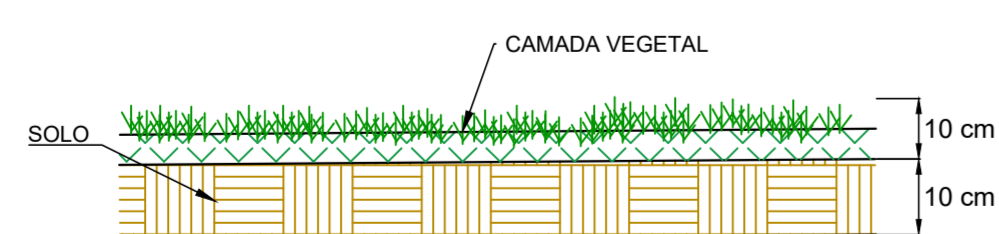


TABELA 1 - SERVIÇOS A IMPLEMENTAR

QUANTITATIVO TOTAL DA OBRA		
DEMOLIÇÃO PAVIMENTO ASFÁLTICO	1.222,72	m²
REMOÇÃO DA CAMADA VEGETAL	58.868,57	m²
REMOÇÃO CAMADA VEGETAL ACESSO	2.581,82	m²
REMOÇÃO DE GUIA/ SARJETA	494,00	m
REMOÇÃO/REALOCAÇÃO DE CERCA	11.385,00	m
REMOÇÃO DE ÁRVORE	650,00	unid.
POSTE DE CONCRETO À REALOCAR/ REMOVER	18,00	unid.
POSTE DE MADEIRA À REALOCAR/ REMOVER	6,00	unid.

NOTAS:

1. COTAS EM METRO, EXCETO ONDE INDICADO;
2. OS DANOS CAUSADOS ÀS INSTALAÇÕES EXISTENTES SERÃO DE INTEIRA RESPONSABILIDADE DOS EXECUTORES DA OBRA, INDEPENDENTE DA INTERFERÊNCIA CONSTAR OU NÃO EM PLANTA;
3. A RELOCAÇÃO DOS POSTES NÃO FAZ PARTE DO ESCOPO DESTA OBRA, SENDO DE RESPONSABILIDADE DA PREFEITURA MUNICIPAL DE POUSO ALEGRE-MG.

LEGENDA:

- CURVA DE NÍVEL MESTRA
- CURVA DE NÍVEL INTERMEDIÁRIA
- PAVIMENTO À DEMOLIR
- REMOÇÃO DE CAMADA VEGETAL
- REMOÇÃO DE CAMADA VEGETAL ACESSO
- GUIA/SARJETA À DEMOLIR
- CERCA À DEMOLIR/ REALOCAR
- POSTE CONCRETO À REMOVER/ REALOCAR
- POSTE MADEIRA À REMOVER/ REALOCAR
- REMOÇÃO DE ÁRVORE
- CURVAS DE NÍVEL
- LIMITE DA VIA
- ESTRADA DE TERRA
- CERCA
- MURO
- VEGETAÇÃO
- EDIFICAÇÕES
- POSTE CONCRETO
- POSTE MADEIRA
- BASE
- ÁRVORES

REV. 00   19/11/21   EMISSÃO INICIAL REVISÃO: DATA :   DESCRIÇÃO:	DAC RESP.:
CLIENTE	
Rua Miguel Vianna, n° 81, Sala 12 Bairro Morro Chic CEP: 37500-080 - Itajubá / MG Tel: (35) 3623-5720 www.dacengenharia.com.br	
GERÊNCIA DE PROJETOS FELIPE G. ALEXANDRE COORDENAÇÃO DE PROJETOS DENIS DE SOUZA SILVA RESPONSÁVEL TÉCNICO ENG. FLÁVIA C. BARBOSA PROJETO FELIPE G. ALEXANDRE DESENHO FELIPE G. ALEXANDRE	CREA: MG-245.296/D CREA: MG-127.216/D CREA: MG-187.842/D
EMPREENDIMENTO OBRAS DE DRENAGEM E DEMOLIÇÃO DA VIA DE INTERLIGAÇÃO DO INSTITUTO FEDERAL-PARQUE REAL AO ALGODÃO	
ENGENHEIRO ESTRADA MUNICIPAL - BAIRRO ALGODÃO POUSO ALEGRE - MINAS GERAIS	DISCIPLINA DEMOLIÇÃO FASE DO PROJETO EXECUTIVO ASSUNTO PROJETO EXECUTIVO DE DEMOLIÇÃO PLANTA BAIXA, DETALHES E QUANTIDADES
DATA INICIAL 19/11/2021	ESCALA 1:1000
REVISÃO ROO	ARQUIVO DAC-PMPA-LIA-DEM-PE-ROO.DWG
FOLHA Nº 06/09	