

- LEGENDA - PLANTA:**
- EIXO PROJETADO
  - FAIXA DOMÍNIO
  - BORDO DE PISTA PROJETADO
  - CURVA DE NÍVEL MESTRA
  - CURVA DE NÍVEL INTERMEDIÁRIA
  - MURO
  - ESTRADA DE TERRA
  - CERCA
  - VEGETAÇÃO
  - EDIFICAÇÕES
  - POSTE DE CONCRETO
  - POSTE DE MADEIRA


- LEGENDA - PERFIL:**
- TERRENO NATURAL
  - GREIDE PROJETADO

**NOTA:**  
COTAS EM METRO, EXCETO ONDE INDICADO.

**ELEMENTOS GEOMÉTRICOS - AVENIDA ALGODÃO**

Nº	DEFLEXÃO/ AZIMUTE	TT (m)	R (m)	DIL (m)	AC	TE-PC	ET-PT	PONTO	PI	TE-PC	ET-PT
L12	254° 50' 19,12"	-	-	48,456	-	206+12,944	209+1,400	N E	-	7.531.162,5034 404.797,2498	7.531.149,8301 404.750,4800
C10	-	6,477	340,000	131,689	022° 11' 30,43"	209+1,400	215+13,089	N E	7.531.132,3908 404.686,1209	7.531.149,8301 404.750,4800	7.531.140,5522 404.619,9422
L13	277° 01' 49,55"	-	-	163,954	-	215+13,089	223+17,043	N E	-	7.531.140,5522 404.619,9422	7.531.160,6196 404.457,2208
C11	-	43,865	250,000	276,711	063° 25' 02,70"	223+17,043	237+13,754	N E	7.531.179,5244 404.303,5295	7.531.160,6196 404.457,2208	7.531.050,8944 404.218,4228
L14	213° 36' 46,85"	-	-	431,645	-	237+13,754	259+5,399	N E	-	7.531.050,8944 404.218,4228	7.530.691,4225 403.979,4725

**PROJETO GEOMÉTRICO - PERFIL LONGITUDINAL**  
ESCALA HORIZONTAL 1:1000  
ESCALA VERTICAL 1:100

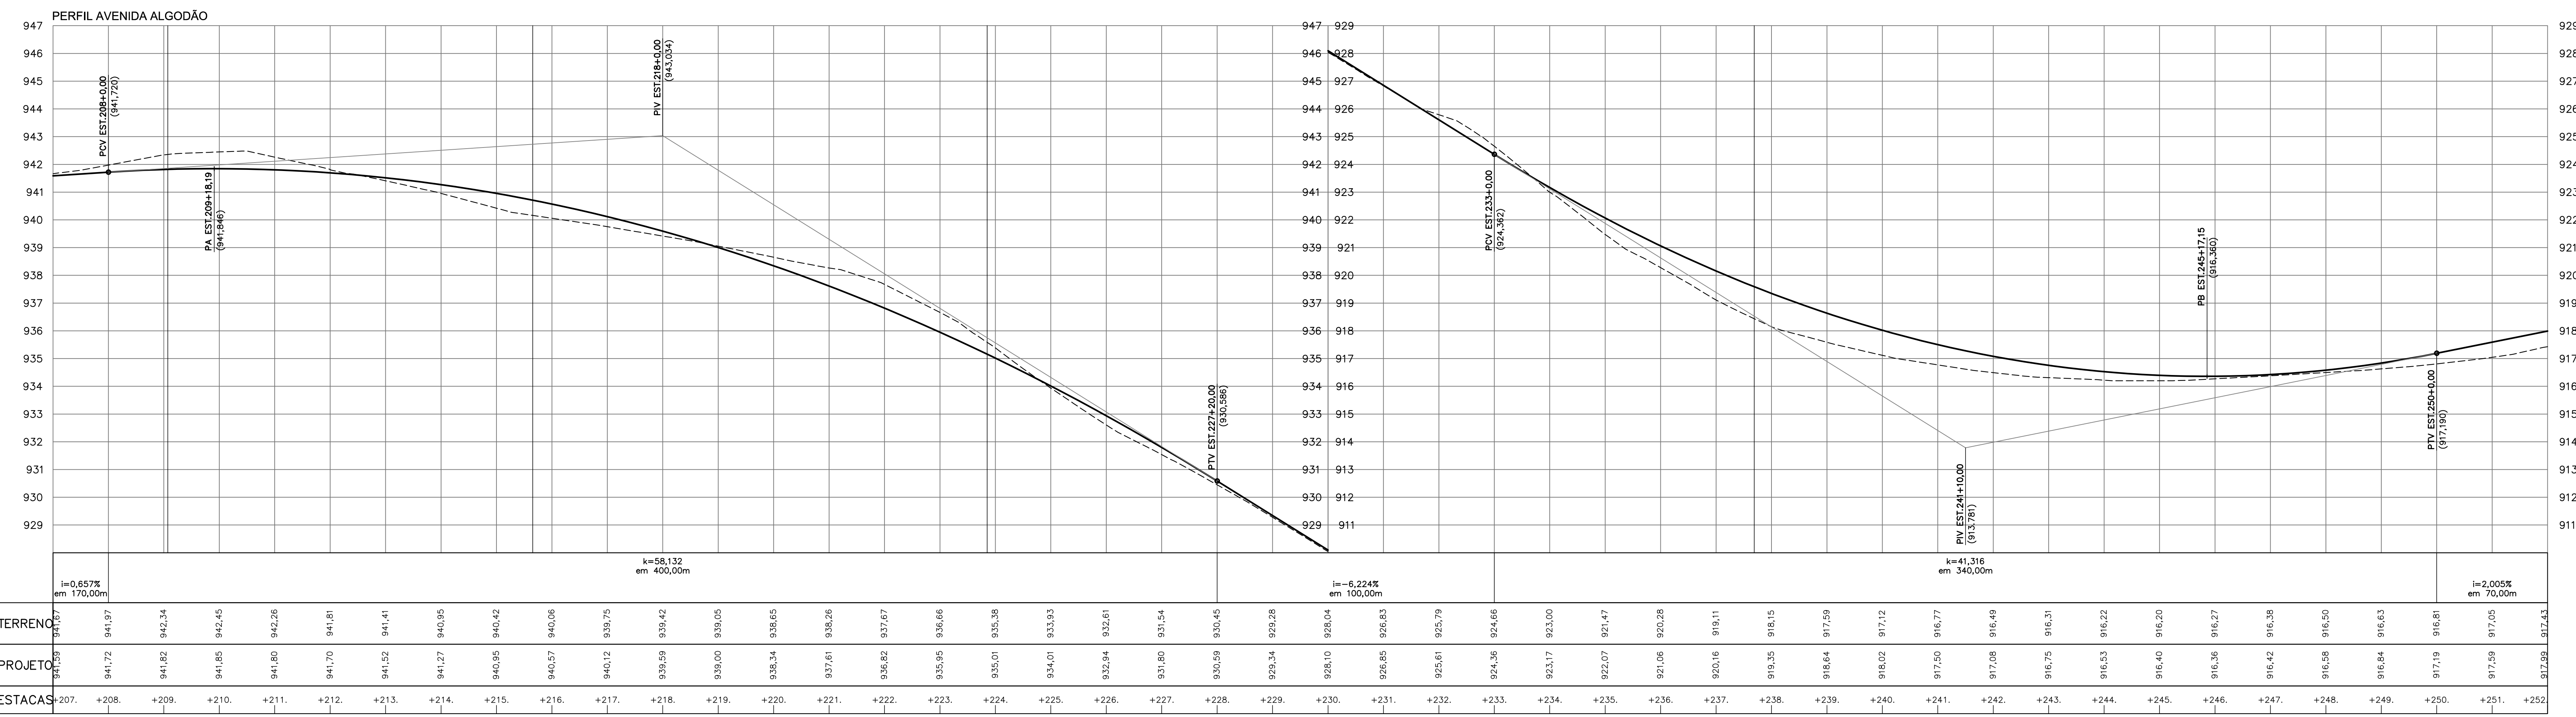

REV. 00	19/11/21	EMISSÃO INICIAL	DAC
REVISÃO	DATA	DESCRIÇÃO	RESP.
<b>DAC Engenharia</b> Rua Miguel Vianna, nº 51, Sala 12 Bairro Morro Chic CEP: 37500-080 - Itajubá / MG Tel: (35) 3623-5720 www.dacengenharia.com.br		GERÊNCIA DE PROJETOS <b>FELIPE G. ALEXANDRE</b> CREA: MG-245.296/0 COORDENAÇÃO DE PROJETOS <b>DENIS DE SOUZA SILVA</b> CREA: MG-127.216/0 RESPONSÁVEL TÉCNICO <b>ENGR. FLÁVIA C BARBOSA</b> CREA: MG-187.942/0 PROJETO <b>PEDRO HENRIQUE JUSTINIANO</b> DESENHO <b>ÉRICA DE SOUSA SILVA</b>	
EMPREENDIMENTO <b>OBRAS DE DRENAGEM E PAVIMENTAÇÃO DA VIA DE INTERLIGAÇÃO DO INSTITUTO FEDERAL-PARQUE REAL AO ALGODÃO</b>			
ENDEREÇO <b>ESTRADA MUNICIPAL – BAIRRO ALGODÃO POUSO ALEGRE – MINAS GERAIS</b>		DISCIPLINA <b>GEOMÉTRICO</b>	
ASSUNTO <b>PROJETO EXECUTIVO DE GEOMETRIA PLANTA BAIXA, PERFILS LONGITUDINAIS E TABELAS DE LOCAÇÃO</b>		FASE DO PROJETO <b>EXECUTIVO</b>	
DATA INICIAL 19/11/2021		ESCALA 1:1000	
REVISÃO ROO		ARQUIVO DAC-PMPA-LIA-PE-GE0-R00.DWG	
		FOLHA Nº <b>05/10</b>	