


PROJETO GEOMÉTRICO - PERFIL LONGITUDINAL
ESCALA HORIZONTAL 1:1000
ESCALA VERTICAL 1:100

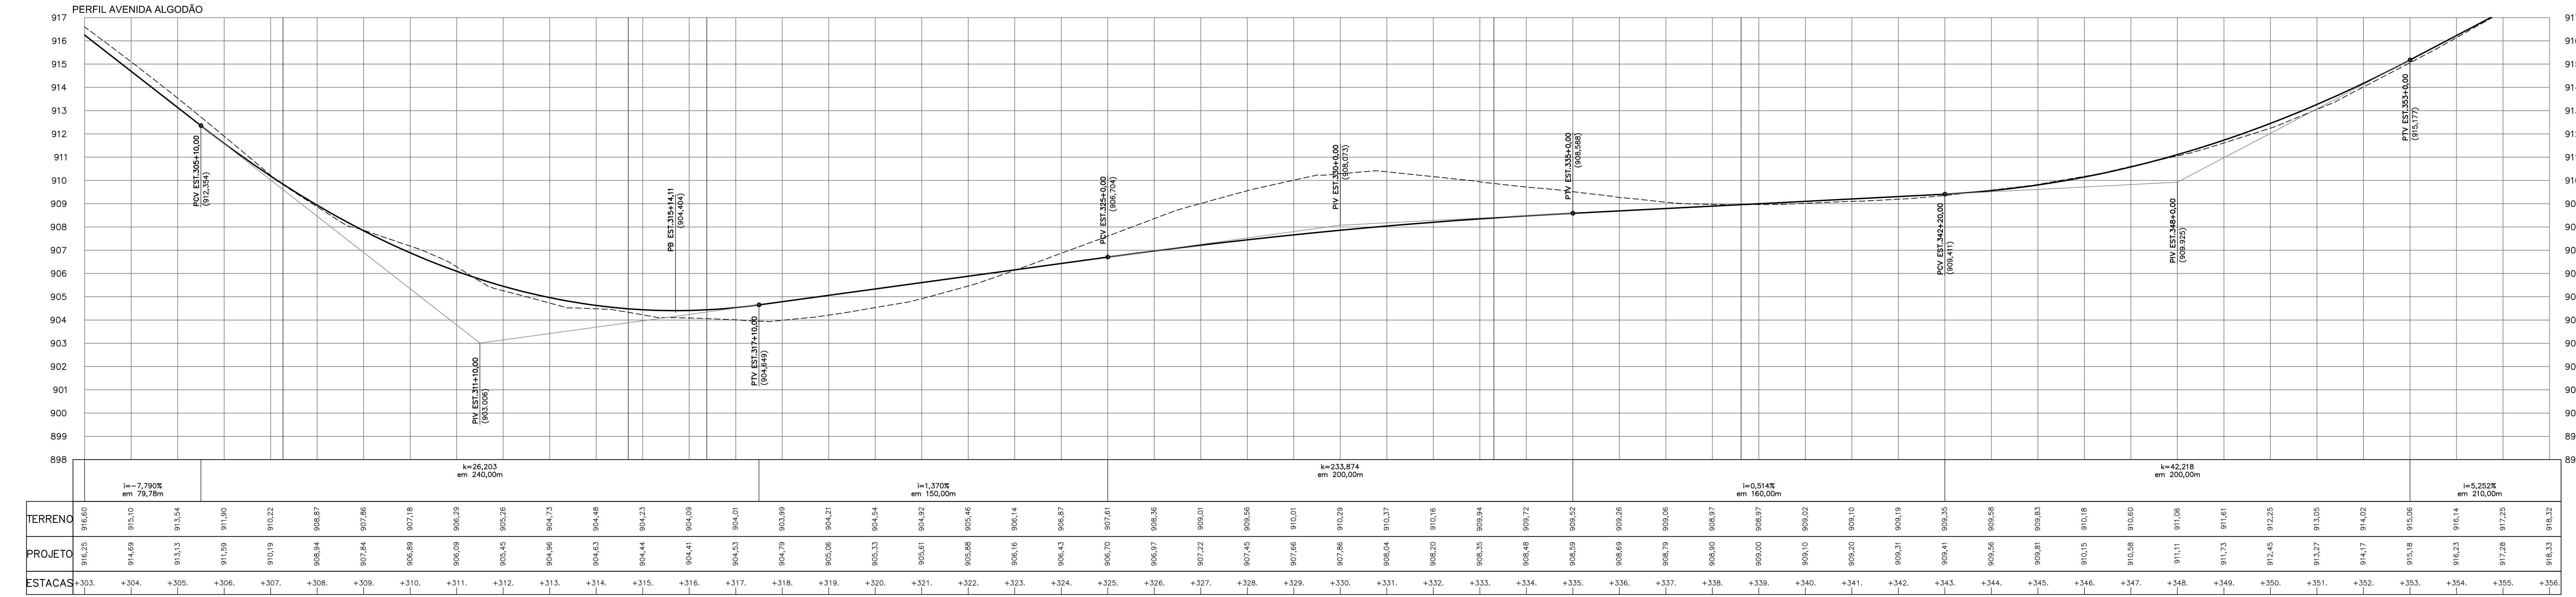

- LEGENDA - PLANTA:
- EIXO PROJETADO
 - FAIXA DÔMÍNIO
 - BORDO DE PISTA PROJETADO
 - CURVA DE NÍVEL MESTRA
 - CURVA DE NÍVEL INTERMEDIÁRIA
 - MURO
 - ESTRADA DE TERRA
 - CERCA
 - VEGETAÇÃO
 - EDIFICAÇÕES
 - POSTE DE CONCRETO
 - POSTE DE MADEIRA

- LEGENDA - PERFIL:
- TERRENO NATURAL
 - GREIDE PROJETADO

NOTA:
COTAS EM METRO, EXCETO ONDE INDICADO.

ELEMENTOS GEOMÉTRICOS - AVENIDA ALGODÃO											
Nº	DEFLEXÃO/AZIMUTE	TT (m)	R (m)	D/L (m)	AC	TE-PC	ET-PT	PONTO	PI	TE-PC	ET-PT
C15	-	1,699	1000,000	116,504	006° 40' 30,69"	301+6,813	307+5,317	N E	7.529.826.1294 403.776.9652	7.529.884.4405 403.775.6683	7.529.768.1094 403.770.6778
L18	185° 47' 38,47"	-	-	148,474	-	307+5,317	314+13,791	N E	-	7.529.768.1094 403.770.6778	7.529.620.3837 403.755.6890
C16	-	0,476	300,000	33,772	006° 27' 00,04"	314+13,791	316+7,563	N E	7.529.603.5761 403.783.9825	7.529.620.3837 403.755.6890	7.529.587.0567 403.750.3976
L19	192° 14' 38,51"	-	-	338,490	-	316+7,563	333+6,053	N E	-	7.529.587.0567 403.750.3976	7.529.256.2658 403.678.6119
C17	-	4,771	300,000	106,308	020° 18' 12,10"	333+6,053	338+12,362	N E	7.529.203.7704 403.667.2198	7.529.256.2658 403.678.6119	7.529.150.3835 403.674.7509
L20	171° 56' 26,41"	-	-	448,847	-	338+12,362	361+1,209	N E	-	7.529.150.3835 403.674.7509	7.529.706.1694 403.737.6796

REV. 00 | 19/11/21 | EMISSÃO INICIAL | DAC

REVISÃO: DATA : | DESCRIÇÃO: | RESP.:

CLIENTE:

PROJETO: **DAC engenharia**

SEÇÃO DE PROJETOS: FELIPE G. ALEXANDRE | CREA: MG-245.296/0

COORDENAÇÃO DE PROJETOS: DENIS DE SOUZA SILVA | CREA: MG-127.216/0

RESPONSÁVEL TÉCNICO: ENG. FLÁVIA C. BARBOSA | CREA: MG-187.842/0

PROJETO: PEDRO HENRIQUE JUSTINIANO

DESENHO: ÉRICA DE SOUSA SILVA

EMPREENDIMENTO: OBRAS DE DRENAGEM E PAVIMENTAÇÃO DA VIA DE INTERLIGAÇÃO DO INSTITUTO FEDERAL-PARQUE REAL AO ALGODÃO

ENGENHEIRO: ESTRADA MUNICIPAL - BAIRRO ALGODÃO | POUSO ALEGRE - MINAS GERAIS

GEOMÉTRICO EXECUTIVO

PLANTA BAIXA, PERFILES LONGITUDINAIS E TABELAS DE LOCAÇÃO

DATA INICIAL: 19/11/2021 | ESCALA: 1:1000 | REVISÃO: ROO | ANEXO: DAC-PMPA-UA-PE-GE-ROO.DWG

FOLHA Nº: 07/10