



**PROJETO GEOMÉTRICO - PLANTA BAIXA**  
ESCALA 1:1000

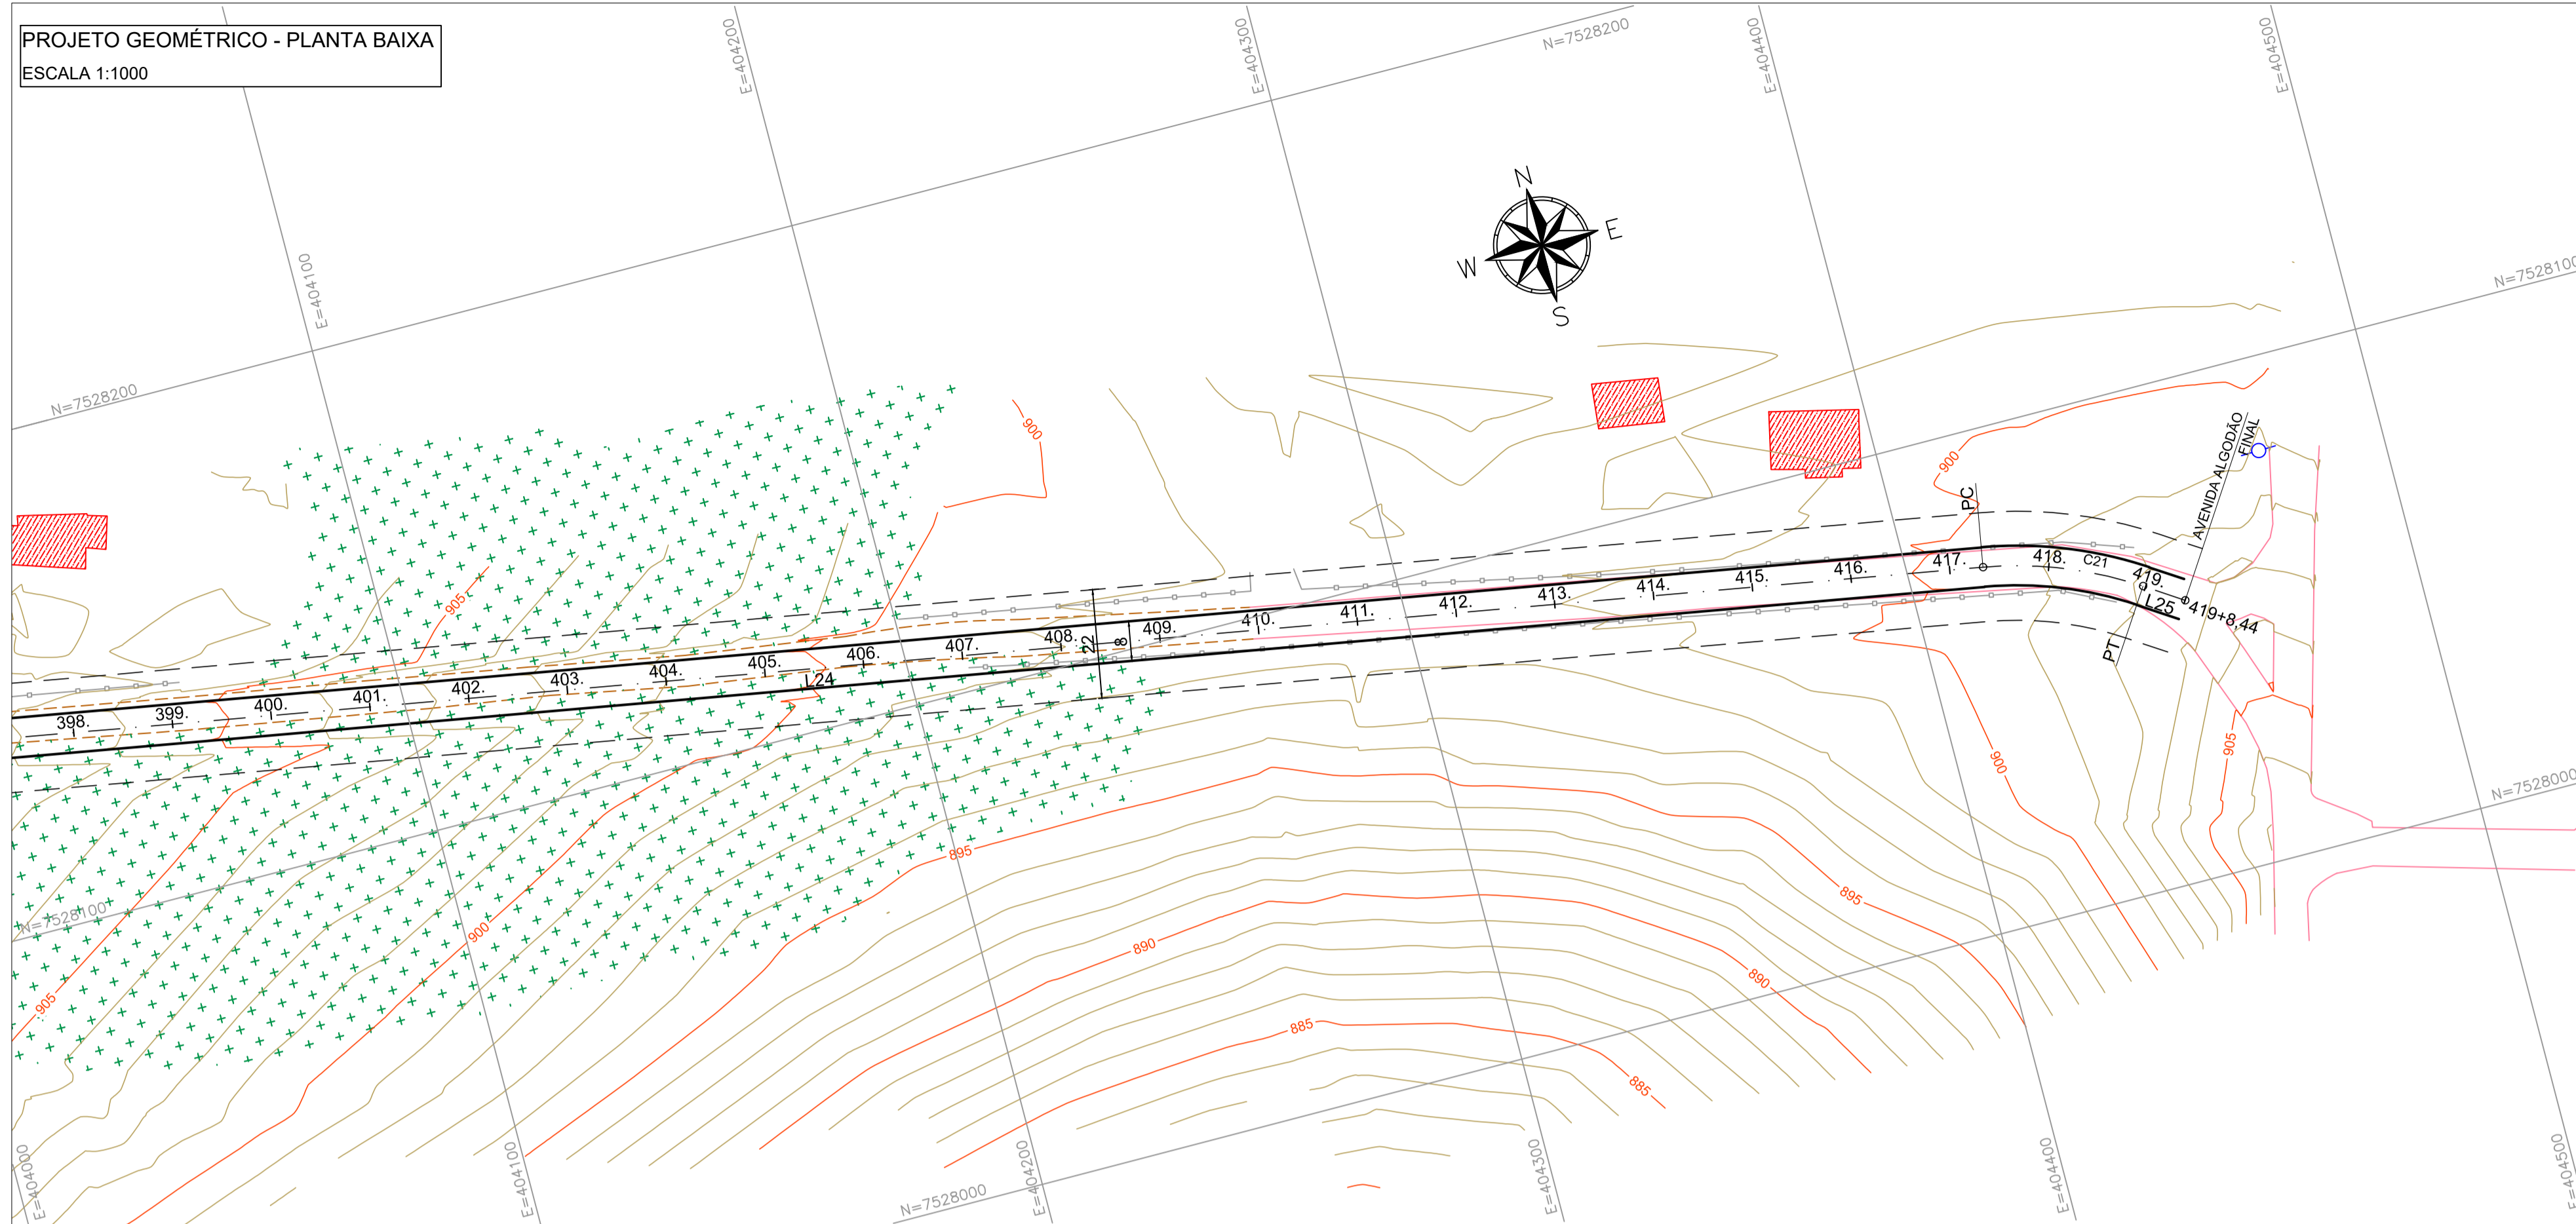

**PROJETO GEOMÉTRICO - PERFIL LONGITUDINAL**  
ESCALA HORIZONTAL 1:1000  
ESCALA VERTICAL 1:100

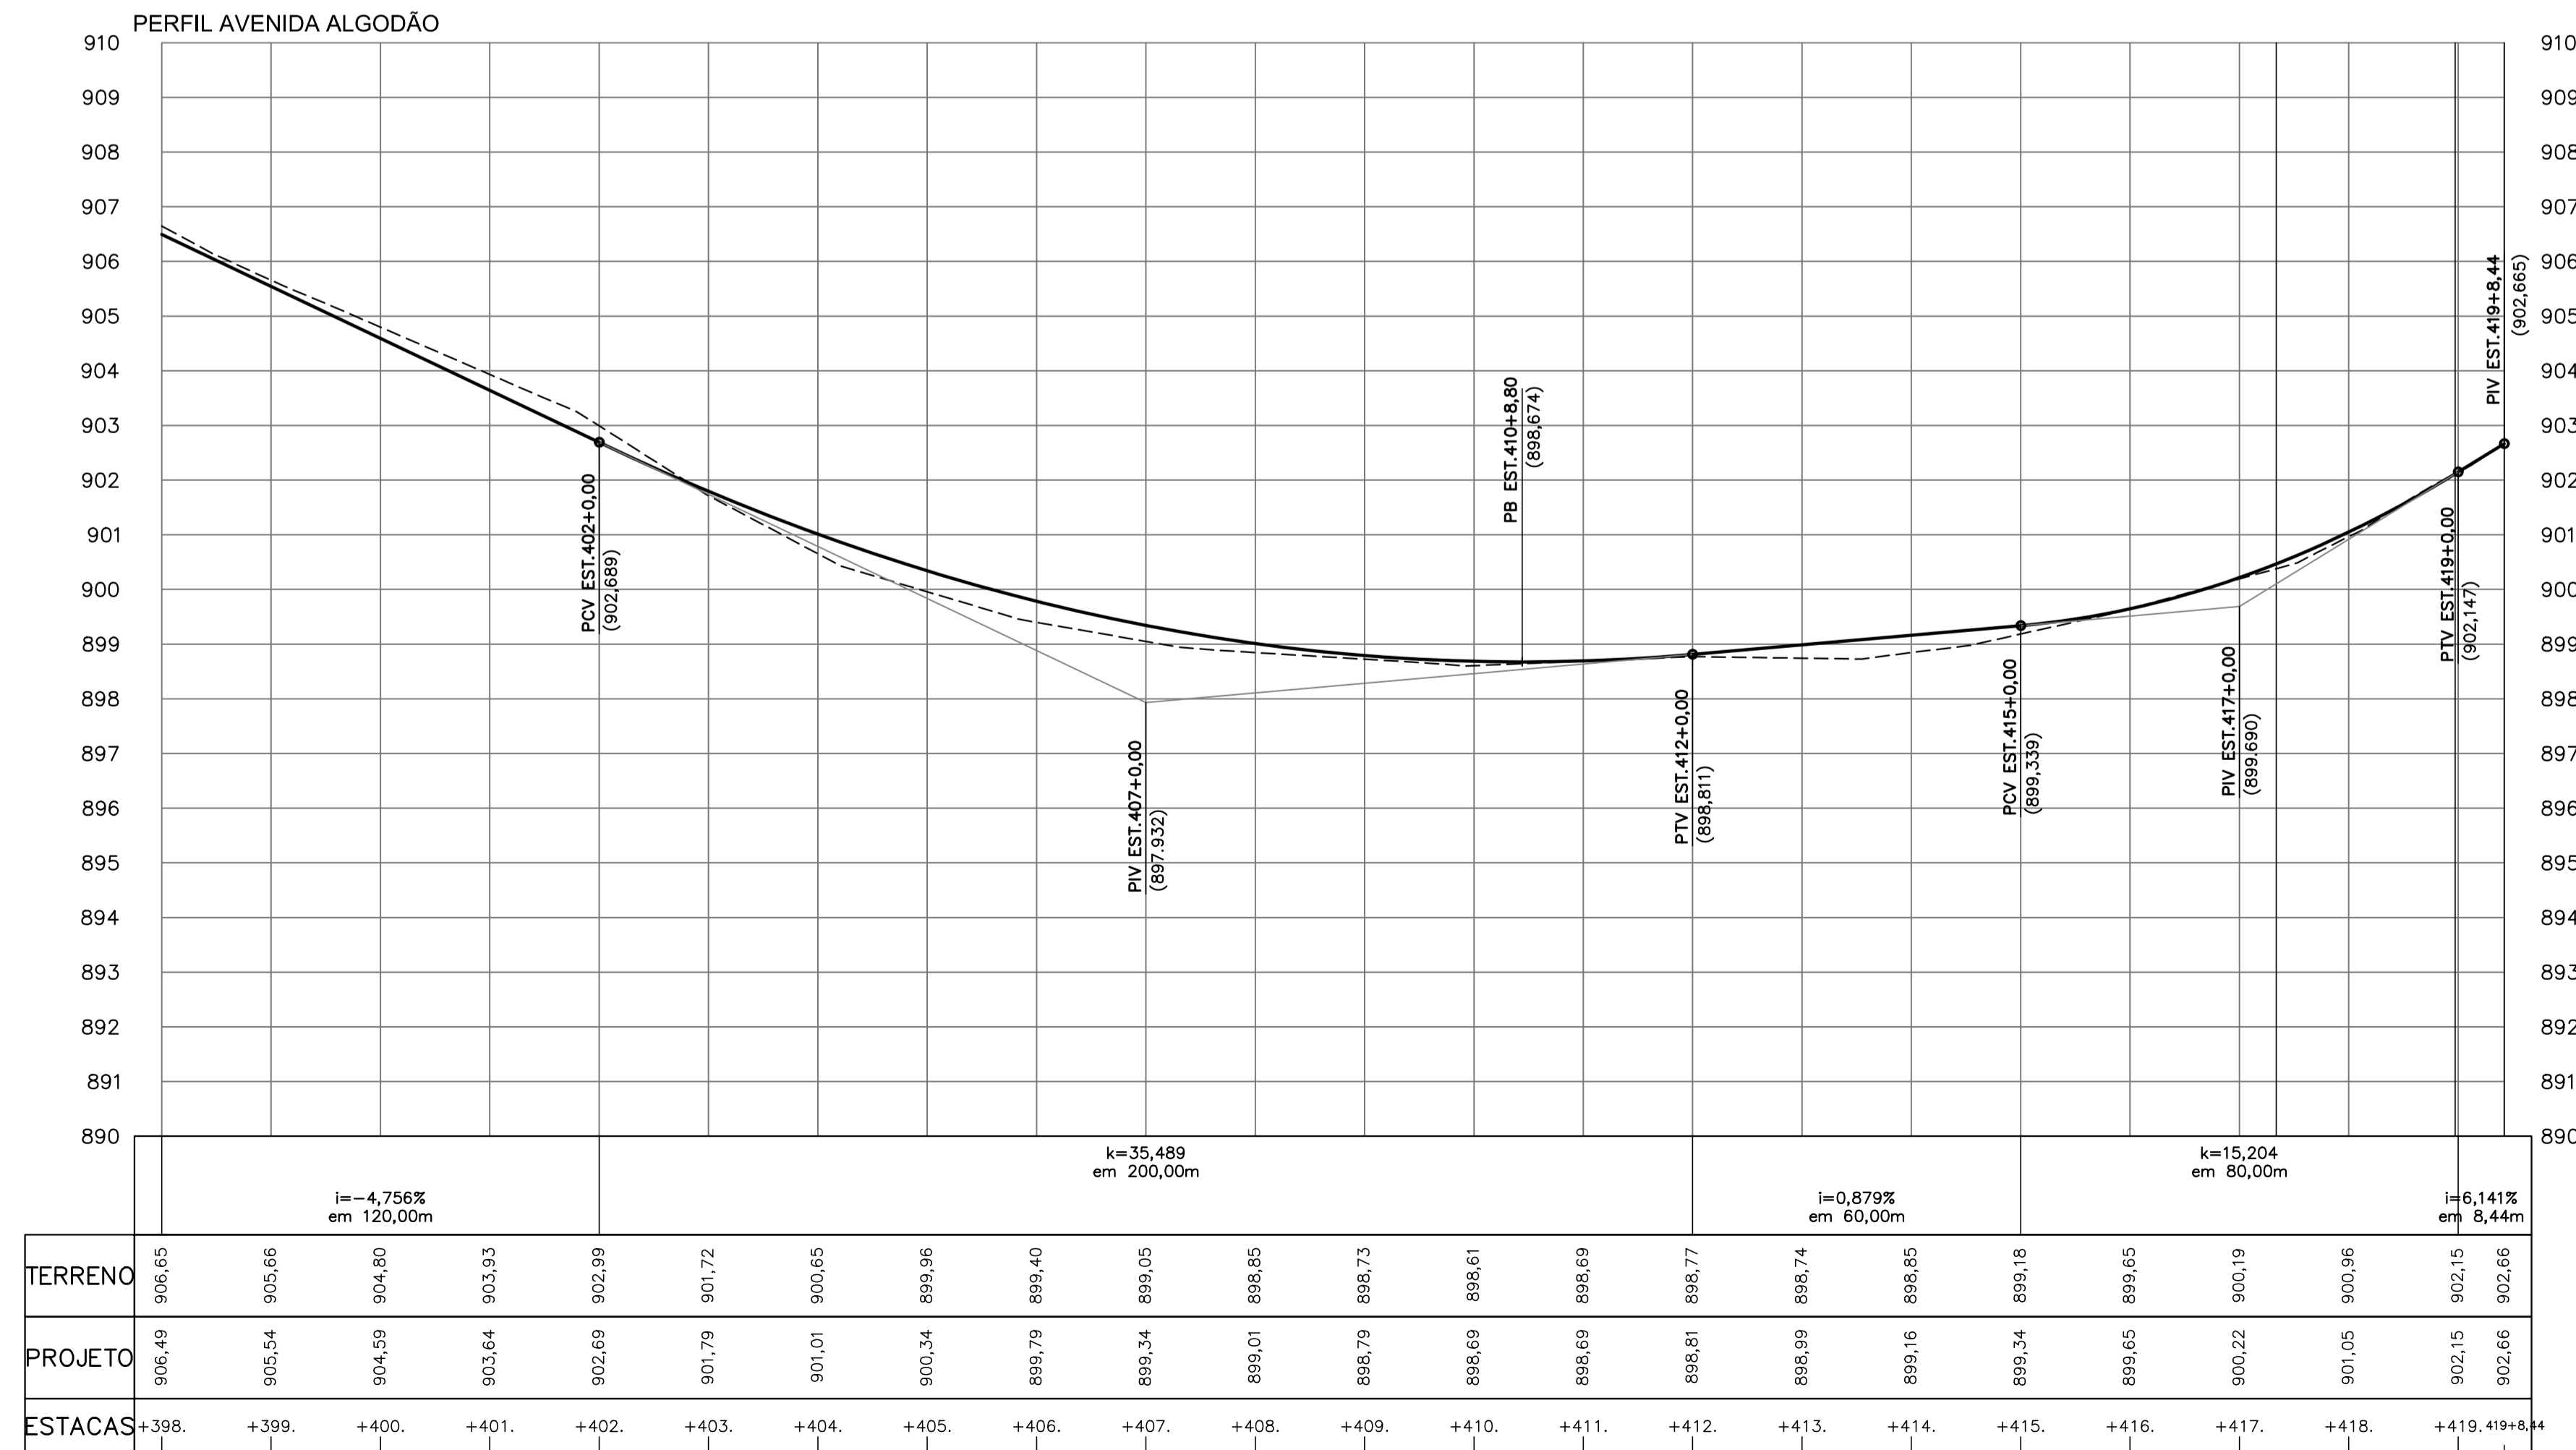

**LEGENDA - PLANTA:**

- EIXO PROJETADO
- FAIXA DOMÍNIO
- BORDO DE PISTA PROJETADO
- CURVA DE NÍVEL MESTRA
- CURVA DE NÍVEL INTERMEDIÁRIA
- MURO
- ESTRADA DE TERRA
- CERCA
- VEGETAÇÃO
- EDIFICAÇÕES
- POSTE DE CONCRETO
- POSTE DE MADEIRA

**LEGENDA - PERFIL:**

- TERRENO NATURAL
- GREIDE PROJETADO

**NOTA:**

COTAS EM METRO, EXCETO ONDE INDICADO.

ELEMENTOS GEOMÉTRICOS - AVENIDA ALGODÃO											
Nº	DEFLEXÃO/AZIMUTE	TT (m)	R (m)	D/L (m)	AC	TE-PC	ET-PT	PONTO	PI	TE-PC	ET-PT
L24	099° 41' 34,59"	-	-	467,425	-	393+19,298	417+6,723	N E	-	7.528.151,2259 403.954,3677	7.528.072,5265 404.415,1201
C21	-	1,704	80,000	32,736	023° 26' 42,61"	417+6,723	418+19,459	N E	7.528.069,7316 404.431,4833	7.528.072,5265 404.415,1201	7.528.060,6570 404.445,3834
L25	123° 08' 17,21"	-	-	8,978	-	418+19,459	419+8,436	N E	-	7.528.060,6570 404.445,3834	7.528.055,7493 404.452,9008

REV. 00	19/11/21	EMISSÃO INICIAL	DAC
REVISÃO:	DATA :	DESCRIÇÃO:	RESP.:
		GERÊNCIA DE PROJETOS FELIPE G. ALEXANDRE CREA: MG-245.296/D COORDENAÇÃO DE PROJETOS DENIS DE SOUZA SILVA CREA: MG-127.216/D RESPONSÁVEL TÉCNICO ENGR. FLÁVIA C BARBOSA CREA: MG-187.842/D PROJETO PEDRO HENRIQUE JUSTINIANO DESENHO ÉRICA DE SOUSA SILVA	
EMPREENDIMENTO <b>OBRAS DE DRENAGEM E PAVIMENTAÇÃO DA VIA DE INTERLIGAÇÃO DO INSTITUTO FEDERAL-PARQUE REAL AO ALGODÃO</b>			
ENDEREÇO ESTRADA MUNICIPAL – BAIRRO ALGODÃO POUSO ALEGRE – MINAS GERAIS			DISCIPLINA GEOMÉTRICO
ASSUNTO PROJETO EXECUTIVO DE GEOMETRIA PLANTA BAIXA, PERFS LONGITUDINAIS E TABELAS DE LOCAÇÃO			FASE DO PROJETO EXECUTIVO
DATA INICIAL 19/11/2021			FOLHA Nº 09/10
ESCALA	REVISÃO	ARQUIVO	
1:1000	ROO	DAC-PMPA-LIA-PE-GEO-ROO.DWG	