


QUADRO DE ÁREAS	
ÁREA DO TERRENO	3.158,00 M ²
ÁREA EXISTENTE	1.058,73 M ²
ÁREA A CONSTRUIR	153,45 M ²
ÁREA TOTAL	1.212,18 M ²
TAXA DE OCUPAÇÃO	38,38%
COEFICIENTE DE APROVEITAMENTO	0,3838
ÁREA PERMEÁVEL	485,60 M ² (15,68%)

QUADRO DE ESQUADRIAS					
TIPO	LARGURA	ALTURA	PEITORIL	QUANT.	MODELO
PORTAS					
PM1	0,90	2,10	---	03	MADEIRA FOLHA ÚNICA ABERTURA CONVENCIONAL
JANELAS					
JL1	2,50	1,80	0,30	03	ALUMÍNIO E VIDRO 4 FOLHAS DESLIZANTES
JL2	1,80	1,80	0,30	03	ALUMÍNIO E VIDRO 4 FOLHAS DESLIZANTES



QUADRO DE ESPECIFICAÇÃO DE ACABAMENTO		PISO		REVESTIMENTO	
DE ACABAMENTO		TETO		RODAPÉ	
PISO					
P1		PISO EM GRANILITE CINZA E=8 MM			
P2		TINTA ACRÍLICA PREMIUM PARA PISO COR CONCRETO			
TETO					
T1		PINTURA EM TINTA ACRÍLICA PREMIUM - BRANCO FOSCO			
RODAMEIO					
D1		RODAMEIO EM MADEIRA H= 10 CM			
PAREDE INTERNA					
R1		PINTURA EM TINTA ACRÍLICA PREMIUM - BRANCO FOSCO			
R2		REVESTIMENTO ESMALTADO BRILHANTE TITANIO BRANCO 25x35CM			
PAREDE EXTERNA					
R1		PINTURA EM TINTA ACRÍLICA PREMIUM - BRANCO FOSCO			
R3		REVESTIMENTO ESMALTADO BRILHANTE AZUL 10X10CM Escuro 10x10cm			
R4		REVESTIMENTO ESMALTADO BRILHANTE VERMELHO 10X10CM Escuro 10x10cm			

PLANTA BAIXA
Escala: 1:50

PLANTA COBERTURA
Escala: 1:50

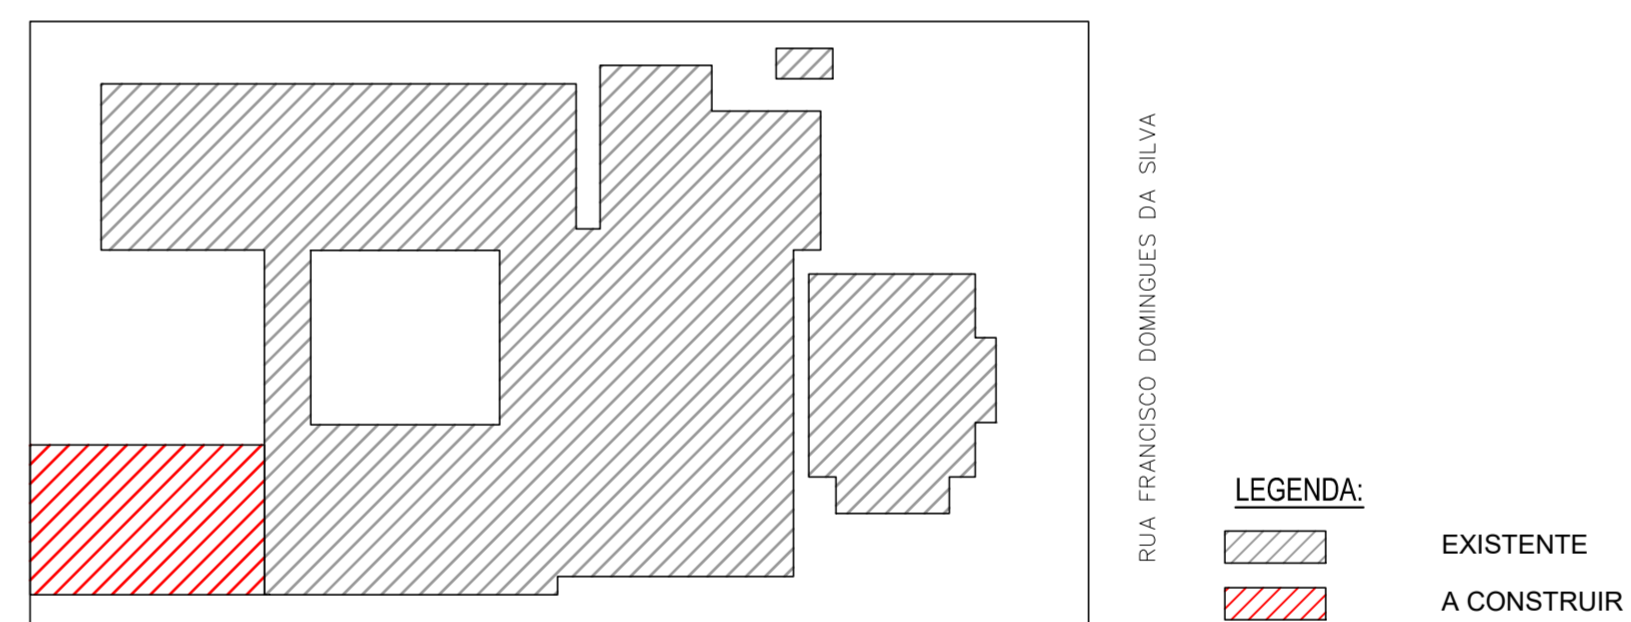


IMPLANTAÇÃO
Escala: 1:500

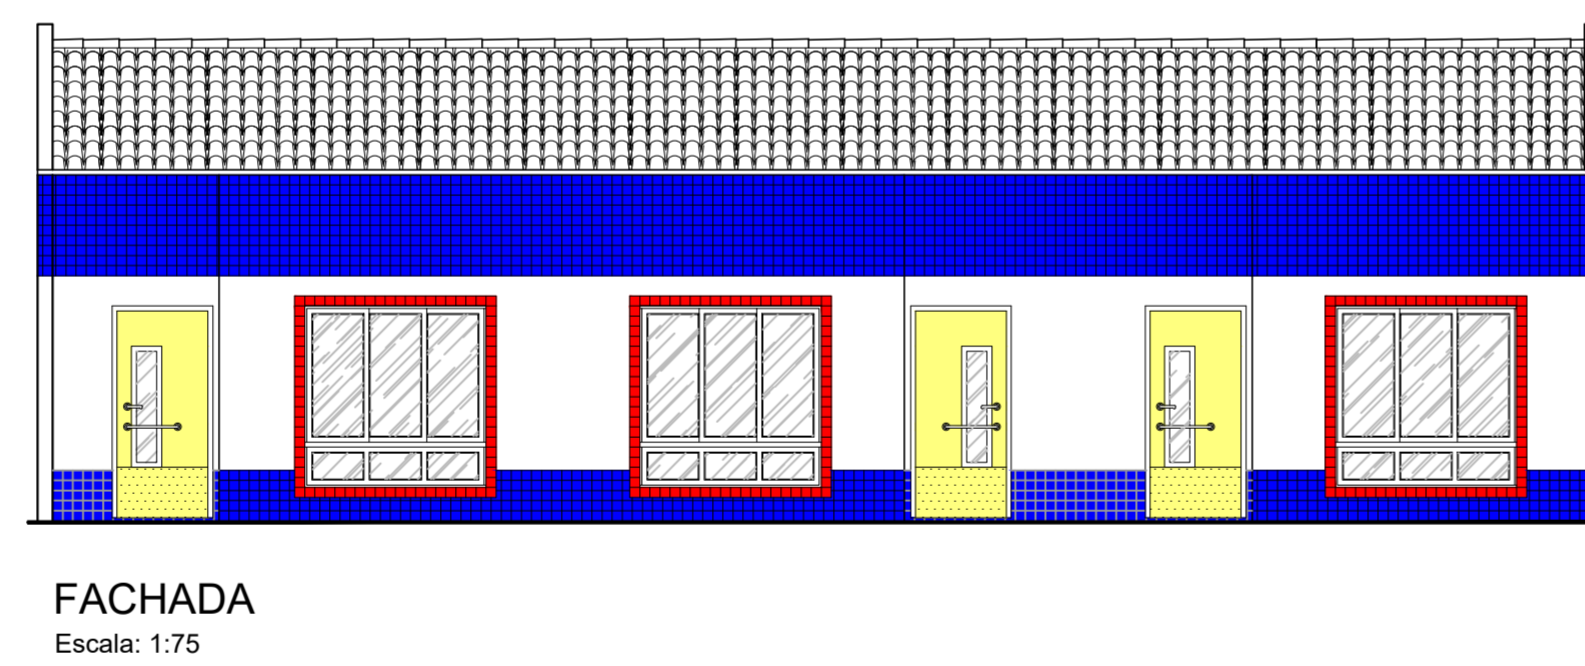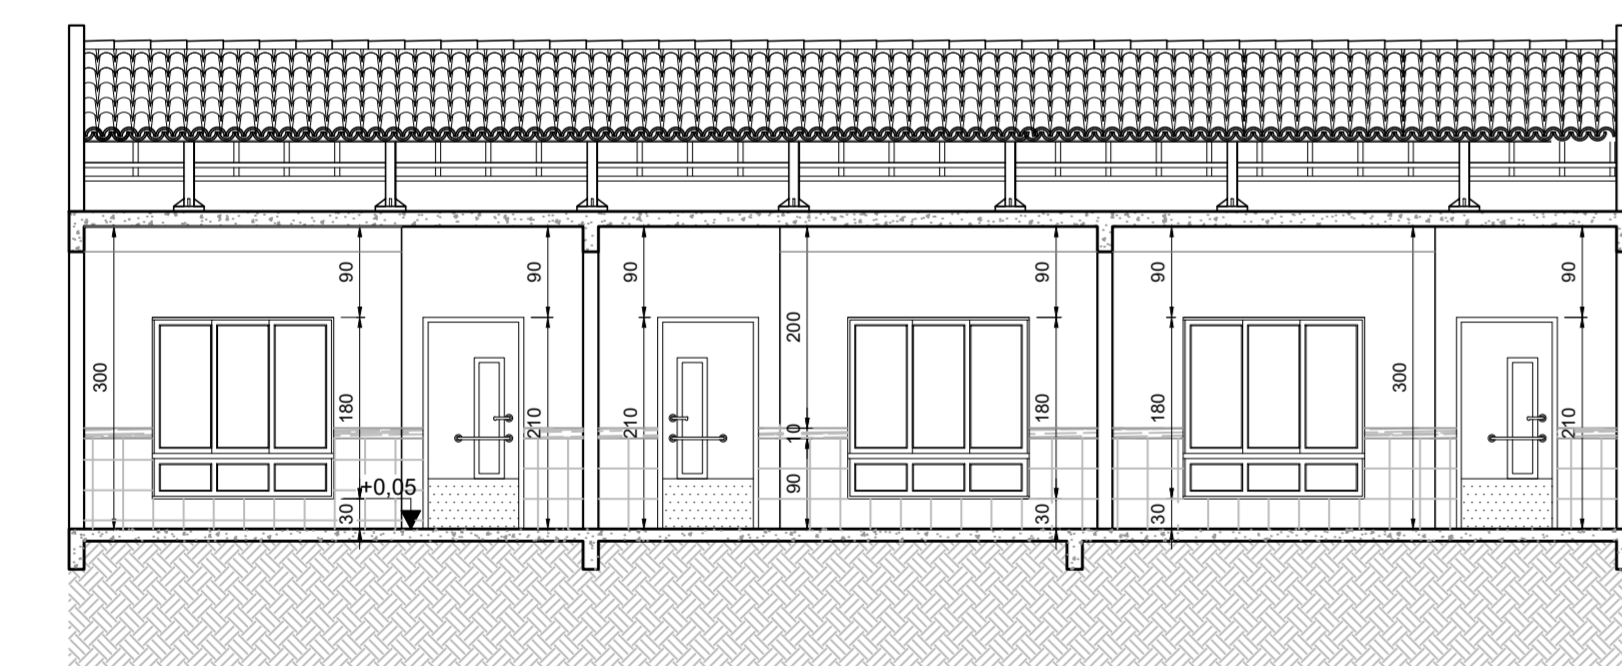


CORTE AA
Escala: 1:75


FACHADA
Escala: 1:75

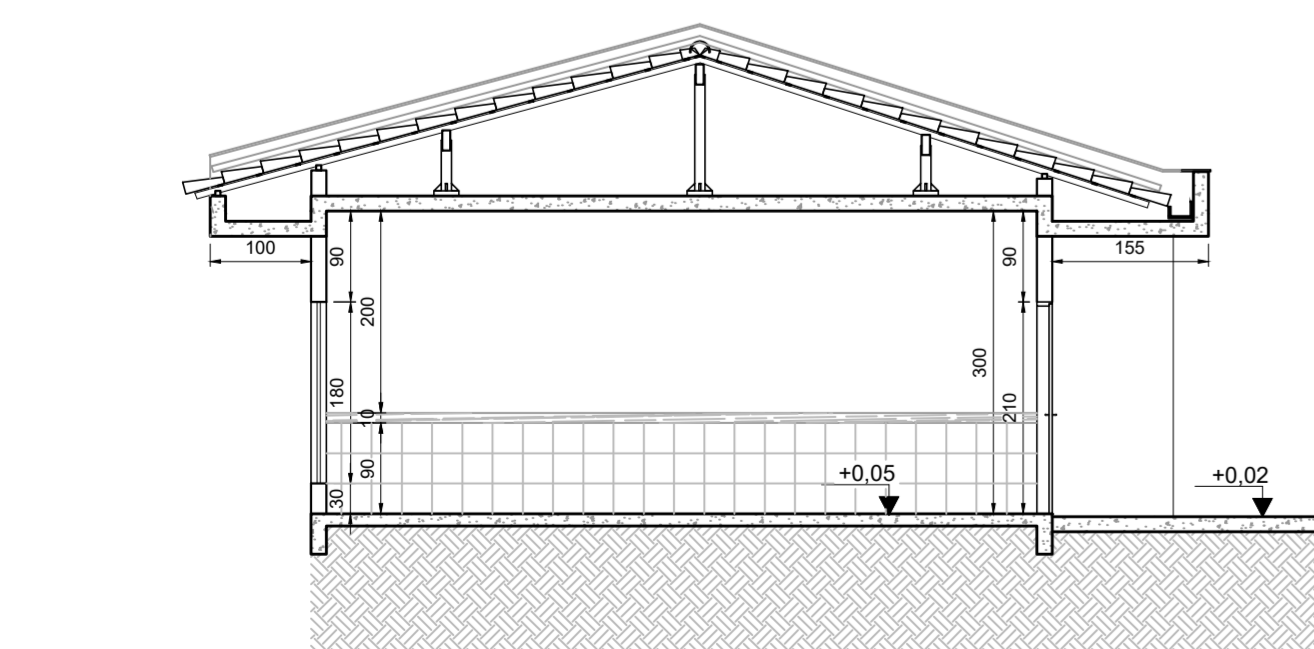

CORTE BB
Escala: 1:75

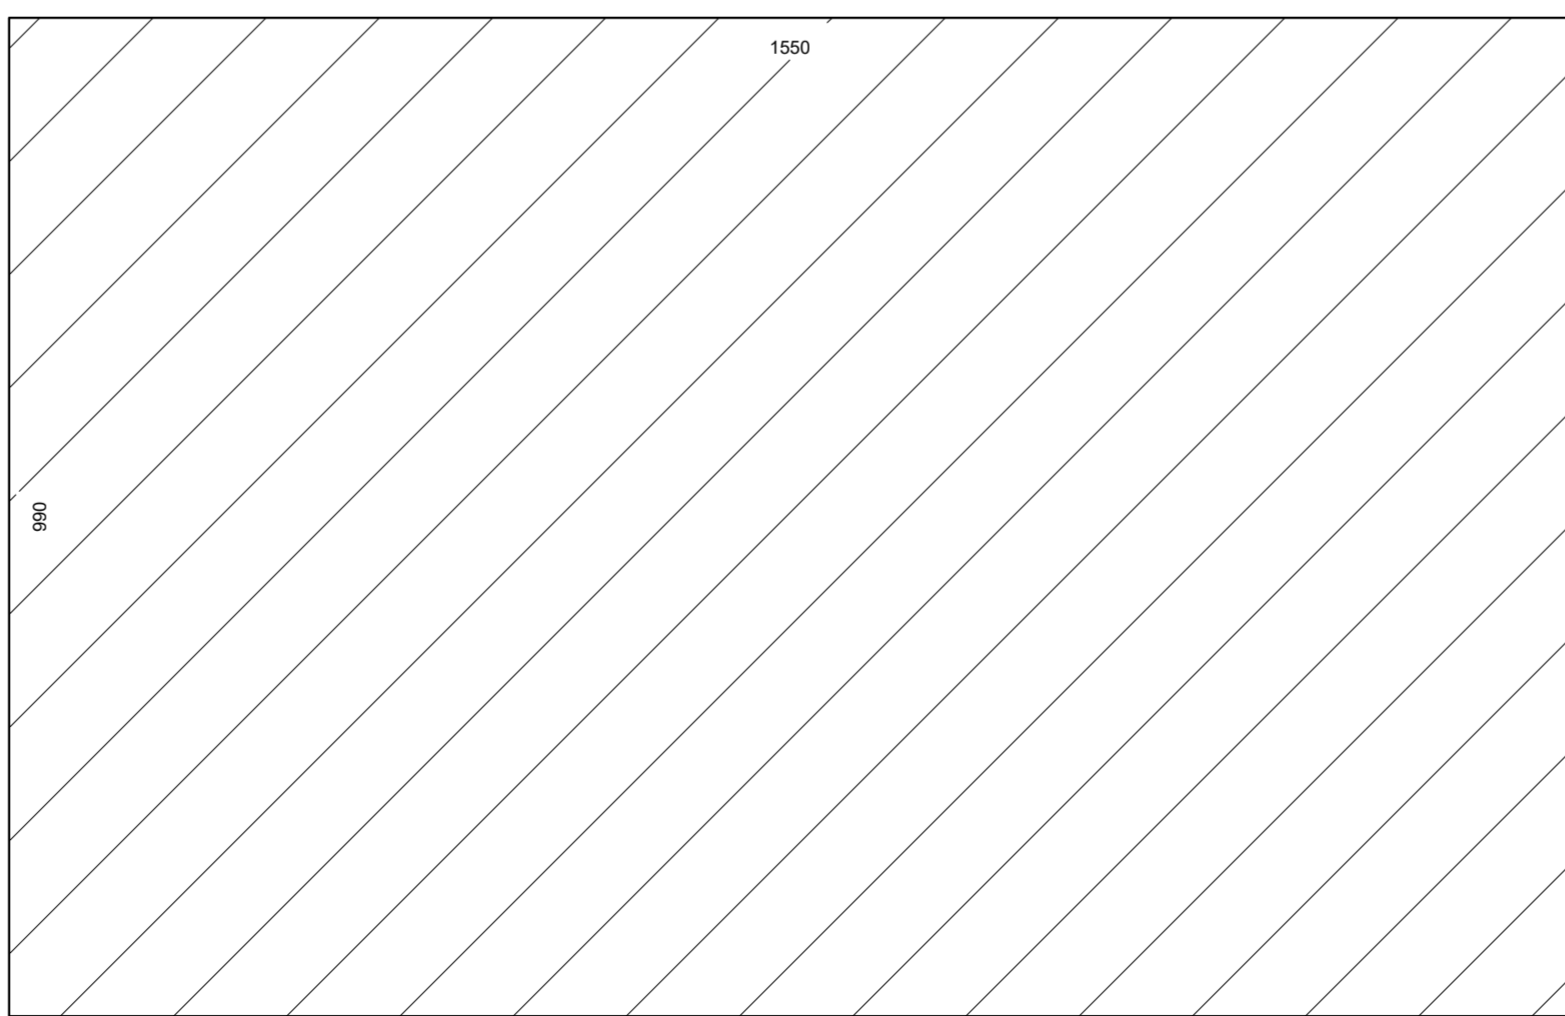

LOCAÇÃO
Escala: 1:75

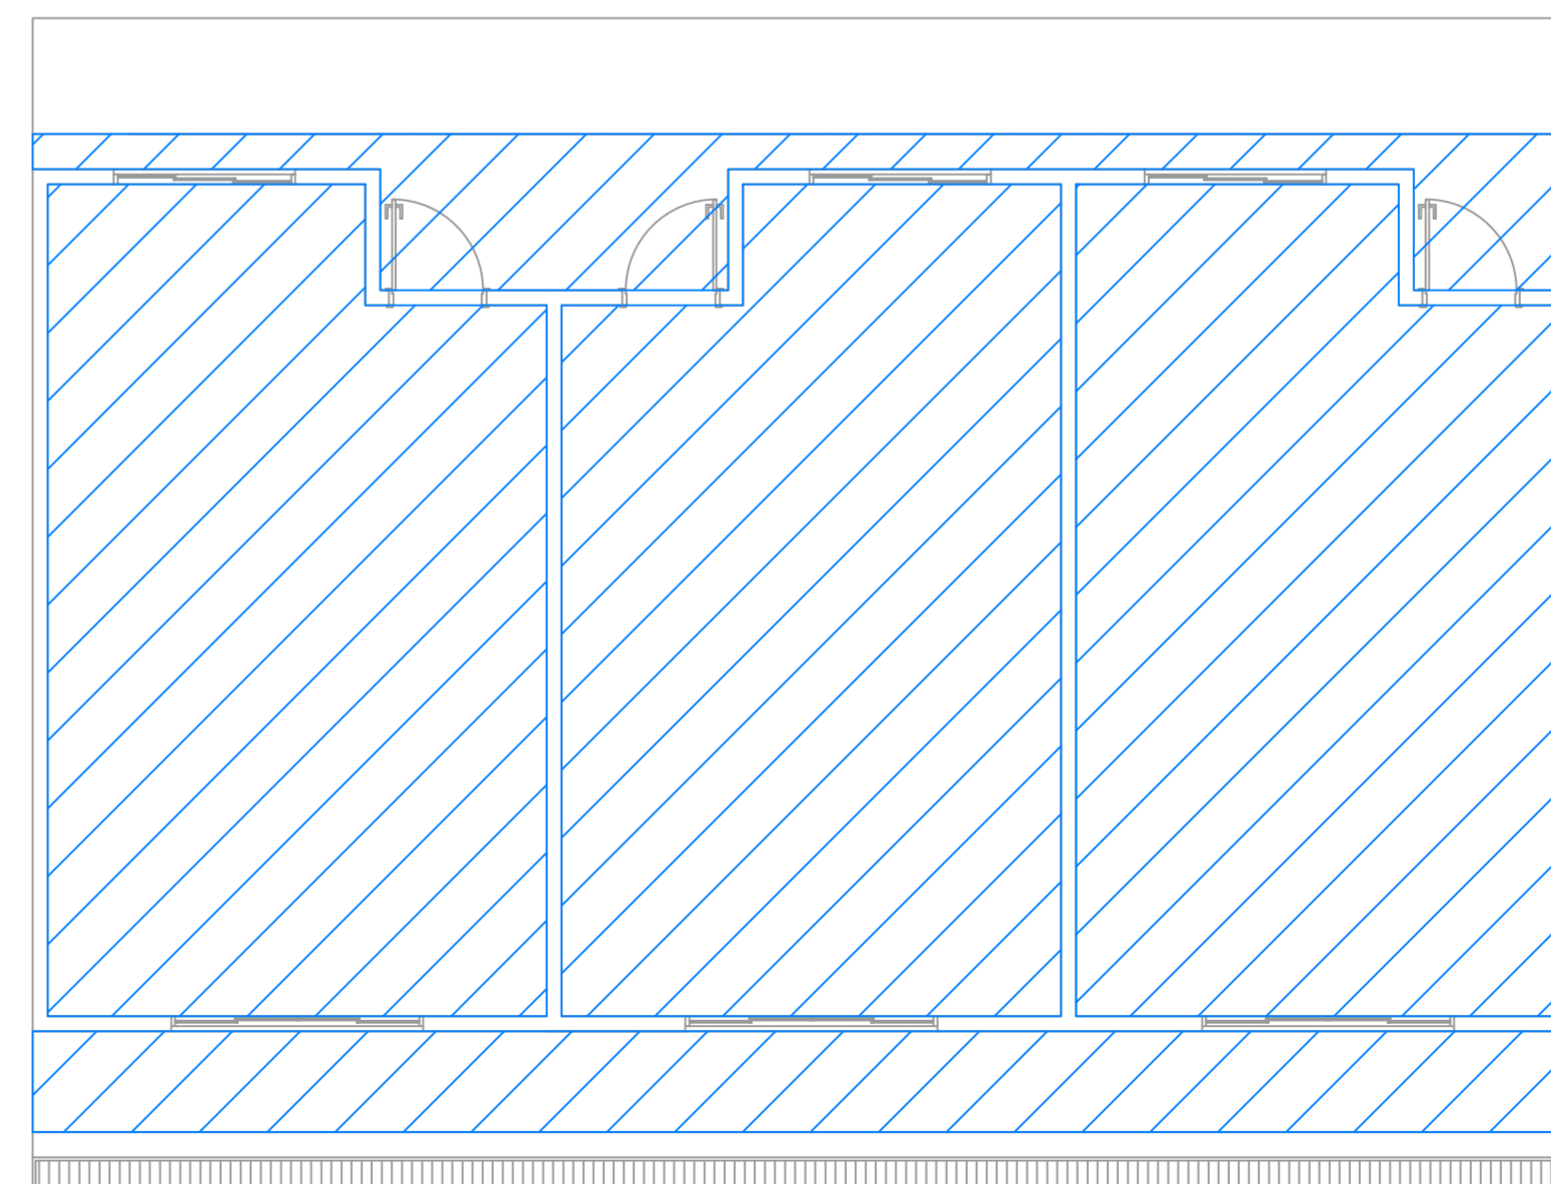

PLANTA DE FORRO
Escala: 1:75

- NOTAS:
- COTAS EM CENTÍMETROS, E NÍVEIS EM METROS;
 - CONFERIR MEDIDAS NO LOCAL.
 - OS DETALHES CONSTRUTIVOS ESTÃO APRESENTADOS NO MEMORIAL DESCRITIVO.

REV. 01	06/11/19	ATENDIMENTO AO RELATÓRIO DE ANÁLISE DO PROTOCOLO 73848/2019	DAC
REV. 00	29/10/19	EMISSÃO INICIAL	DAC
REVISÃO	DATA	DESCRIÇÃO	RESP.:

Prefeitura Municipal de Pouso Alegre

PROJETO: CERENIA DE PROJETOS
DENIS DE SOUZA SILVA CREA: MG-127.216/D

COORDENAÇÃO DE PROJETOS
ALDOISO CAETANO FERREIRA CREA: MG-97.132/D

RESPONSÁVEL TÉCNICO
ENGR. CIVIL FLÁVIA C. BARBOSA CREA: MG-187.842/D

PROJETO
THAIS VMANE COMBRA

DESENHO
THAIS VMANE COMBRA

EMPREENHIMENTO	
AMPLIAÇÃO DO CEIM MEYRE APARECIDA DE PINHO	
ENDEREÇO RUA FRANCISCO D. DA SILVA – BAIRRO ARISTEU DA C. RIOS POUSO ALEGRE – MINAS GERAIS	DISCIPLINA ARQUITETÔNICO
ASSUNTO PLANTA BAIXA, COBERTURA, CORTES E FACHADA LOCAÇÃO, IMPLANTAÇÃO E PLANTA DE FORRO TABELAS	FASE DO PROJETO EXECUTIVO
DATA INICIAL 29/10/2019	FOLHA Nº. ÚNICA
ESCALA INDICADA	REVISÃO R01
ARQUIVO DAC-PMPA-MEY-PE-ARQ-R01.DWG	