



PLANTA BAIXA
Escala: 1:50

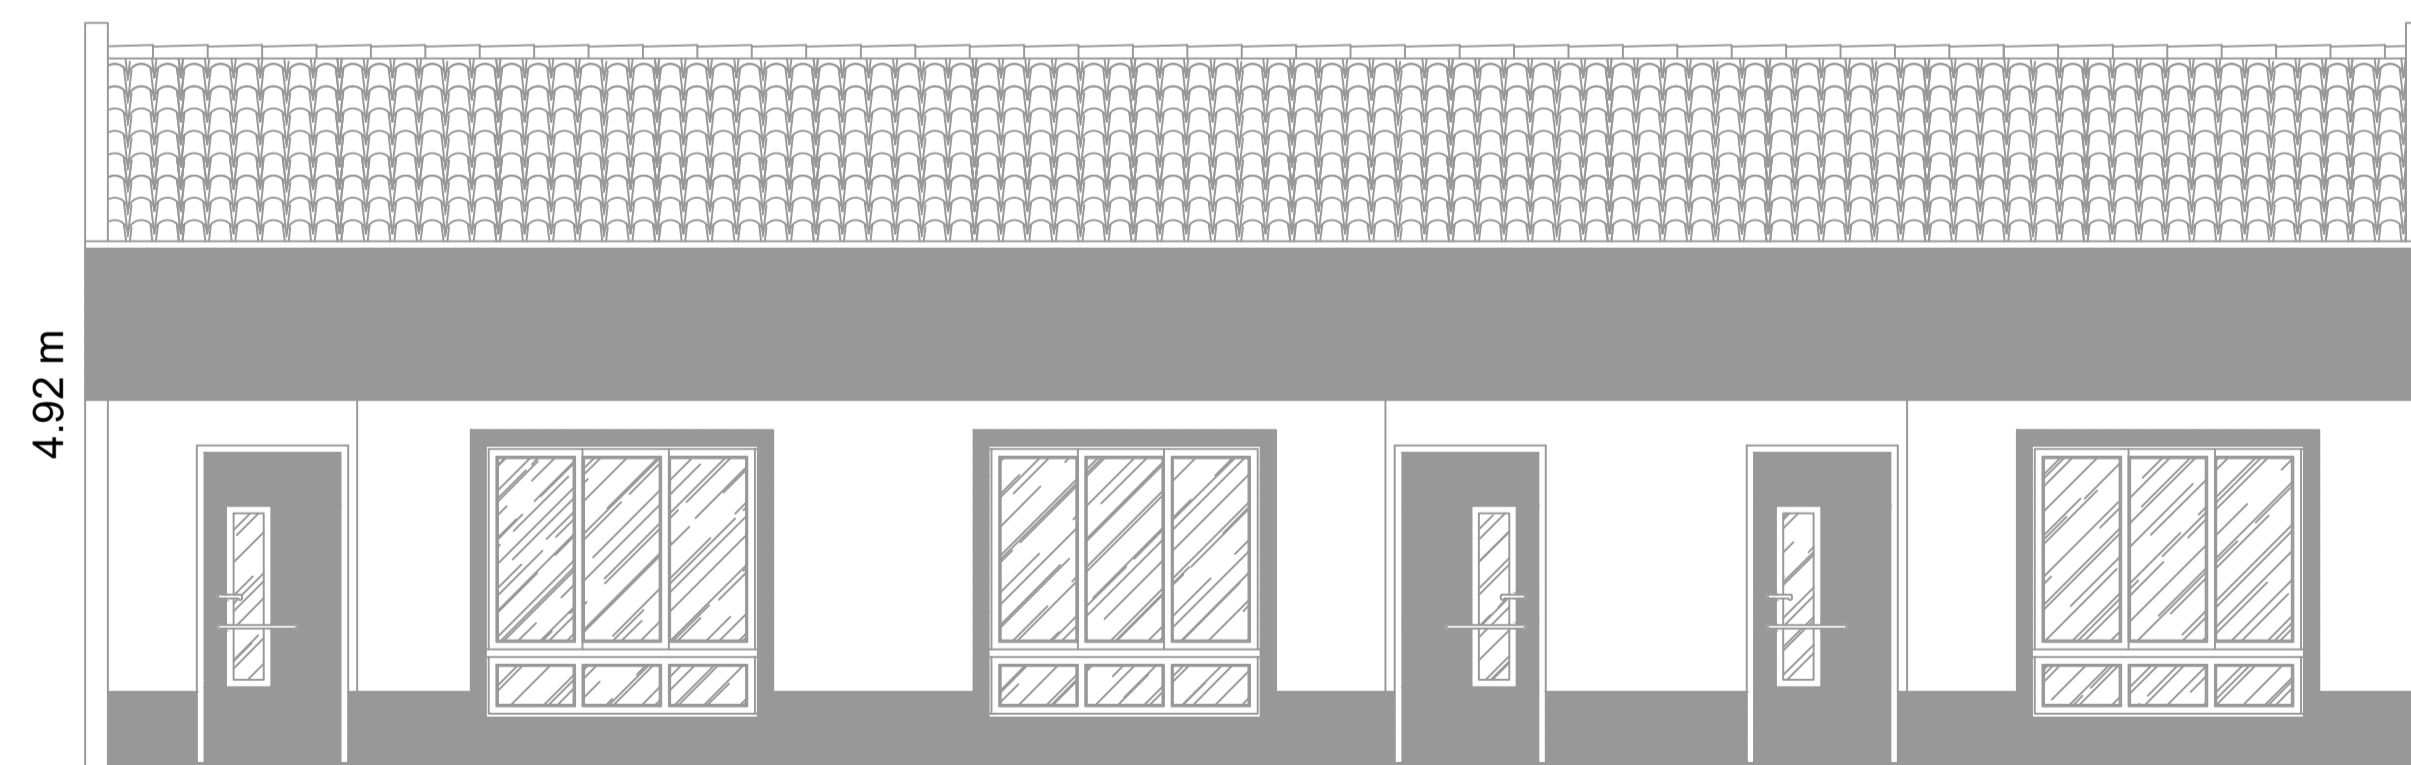

FACHADA
Escala: 1:50

DETALHE - SINALIZAÇÃO DE SAÍDA SOBRE PAREDES E VERGAS DE PORTAS

SEM ESCALA - VISTA FRONTAL

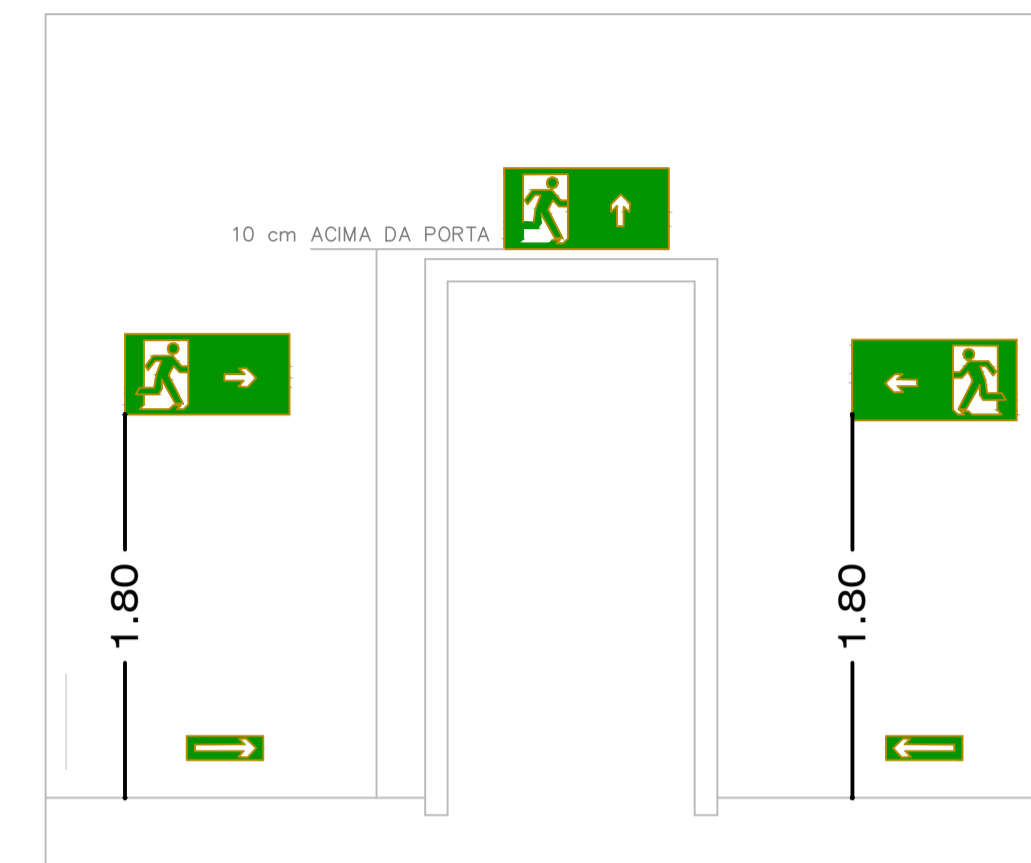

SINALIZAÇÃO DE ORIENTAÇÃO E SALVAMENTO

CÓDIGO	SÍMBOLO	SIGNIFICADO	FORMA E COR	APLICAÇÃO
S-02		Saída de Emergência	Simbolo: Retangular Fundo: Verde Pictograma: Fotoluminescente	Indicação do sentido (esquerda ou direita) de uma saída de emergência. Dimensões Mínimas: Lx2,0H
S-03		Saída de Emergência	Simbolo: Retangular Fundo: Verde Pictograma: Fotoluminescente	Indicação de uma saída de emergência a ser afixada acima da porta, para indicar o seu acesso.

SINALIZAÇÃO DE EQUIPAMENTOS DE COMBATE A INCÊNDIO

CÓDIGO	SÍMBOLO	SIGNIFICADO	FORMA E COR	APLICAÇÃO
E-5		Extintor de incêndio	Simbolo: quadrada Fundo: vermelha Pictograma: fotoluminescente	Indicação de localização dos extintores de incêndio

INFORMATIVO - MEDIDAS DE SEGURANÇA

EXTINTORES DE INCÊNDIO	07 PÓ ABC 3A:40BC
ILUMINAÇÃO DE EMERGÊNCIA	39 CONFORME IT-13
SAÍDA DE EMERGÊNCIA	18 CONFORME IT-08
SINALIZAÇÃO DE EMERGÊNCIA	23 CONFORME IT-15

GRUPO	Ocupação	Divisão	Descrição	Exemplos
E	EDUCACIONAL E CULTURA FÍSICA	E-1/E-2/ E-4/E-6	SERVIÇO COM BAIXA CARGA DE INCÊNDIO	ESCOLAS EM GERAL

CARGA DE INCÊNDIO-IT 09

Ocupação/uso	Descrição	Divisão	CARGA DE INCÊNDIO EM MJ/m2
EDUCACIONAL E CULTURA FÍSICA	SERVIÇO COM BAIXA CARGA DE INCÊNDIO	E-1/E-2/ E-4/E-6	300


CLASSIFICAÇÃO DAS EDIFICAÇÕES E ÁREA DE RISCO QUANTO A CARGA DE INCÊNDIO

RISCO	CARGA DE INCÊNDIO EM MJ/m2
BAIXO	300

CONTROLE DE MATERIAIS DE ACABAMENTO E REVESTIMENTO

PISO	ACABAMENTO REVESTIMENTO	NÃO SE APLICA
PAREDE	ACABAMENTO REVESTIMENTO	NÃO SE APLICA
TETO E FORRO	ACABAMENTO REVESTIMENTO	NÃO SE APLICA

DETALHE - INSTALAÇÃO DE EXTINTORES (I.T.-16) SEM ESCALA - VISTA FRONTAL

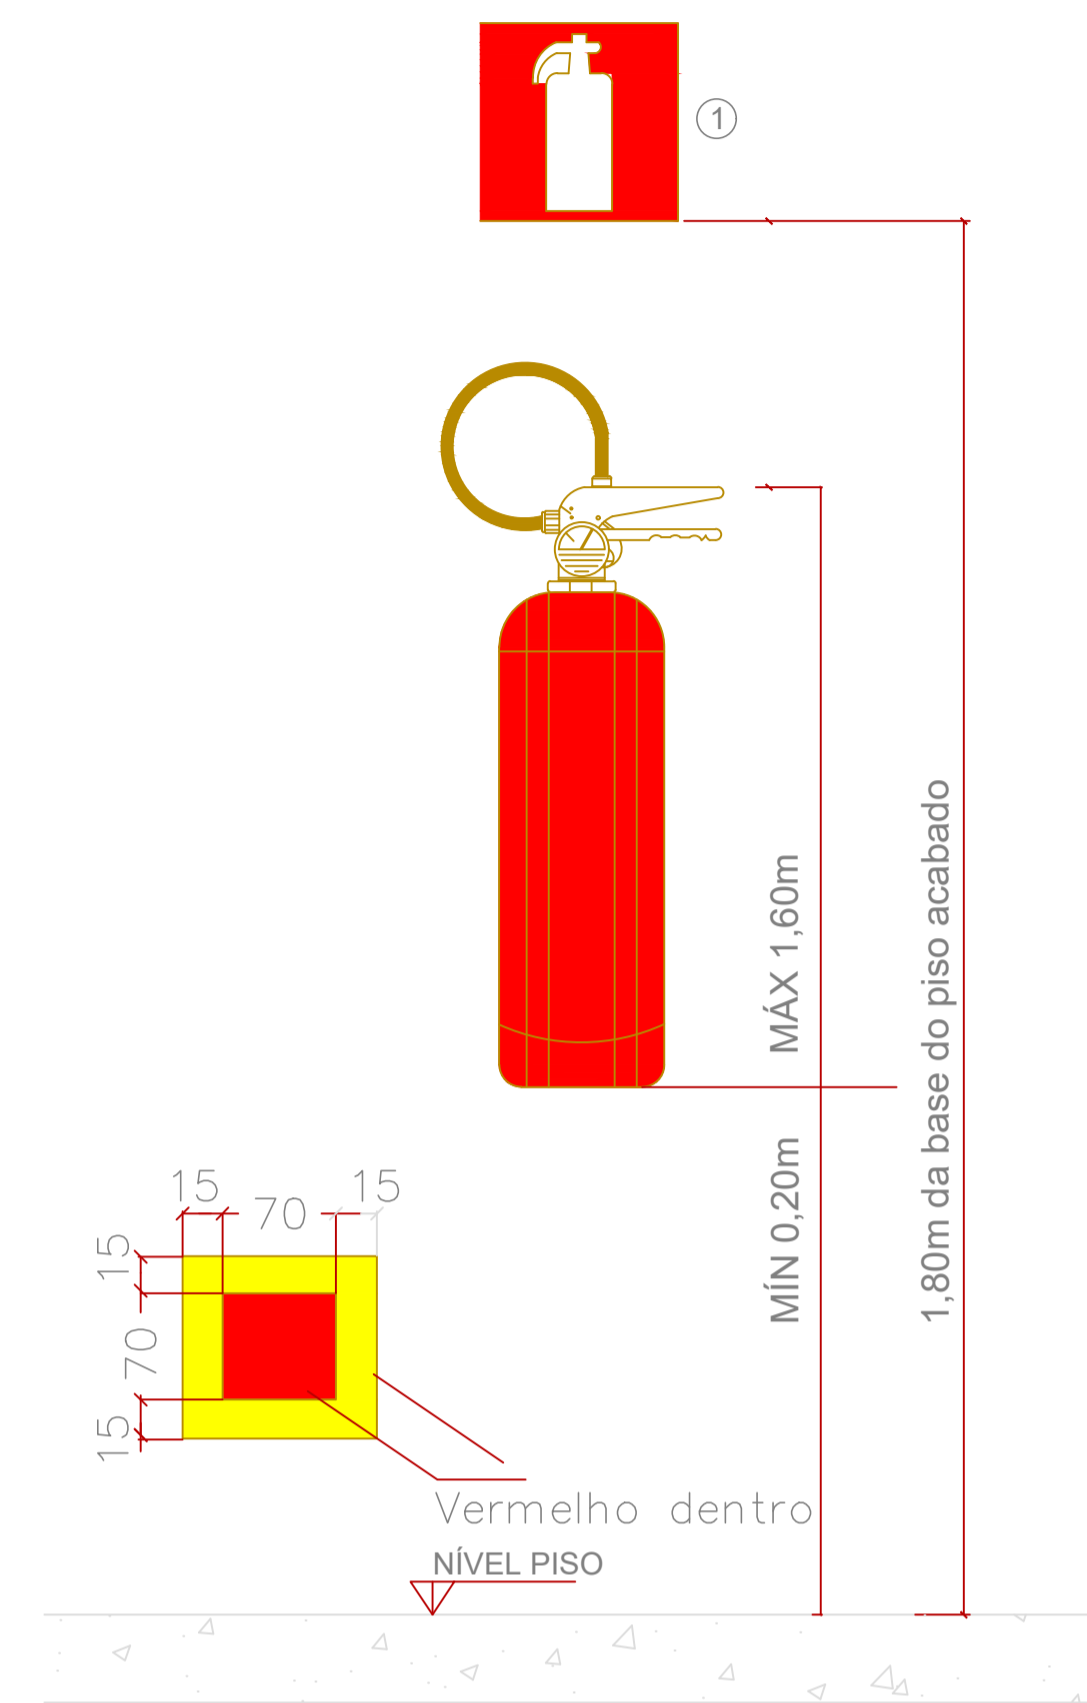

DETALHE DA COTA DE INSTALAÇÃO DO EXTINTOR (sem escala)

LEGENDA:

- ① - SINALIZAÇÃO INDICATIVA DO EXTINTOR PORTÁTIL * SEM ESCALA

REV. 01	06/11/19	ATENDIMENTO AO RELATÓRIO DE ANÁLISE DO PROTOCOLO 73848/2019	DAC
REV. 00	29/10/19	EMISSÃO INICIAL	DAC
REVISÃO: DATA :	DESCRIÇÃO:		RESP.:



 Rua Miguel Vianna, nº 81, Sala 12 Bairro Morro Chic CEP: 37500-080 - Itajubá / MG Tel: (35) 3623-5720 www.dacengenharia.com.br	GERÊNCIA DE PROJETOS DENIS DE SOUZA SILVA CREA: MG-127.216/D
	COORDENAÇÃO DE PROJETOS ALOISIO CAETANO FERREIRA CREA: MG-97.132/D
RESPONSÁVEL TÉCNICO ENGR. CIVIL FLÁVIA C. BARBOSA CREA: MG-187.842/D	PROJETO FABIANA YOSHINAGA TONHOLO SILVA
DESENHO FABIANA YOSHINAGA TONHOLO SILVA	

EMPREENDIMENTO AMPLIAÇÃO DO CEIM MEYRE APARECIDA DE PINHO	
ENDEREÇO RUA FRANCISCO D. DA SILVA – BAIRRO ARISTEU DA C. RIOS POUSO ALEGRE – MINAS GERAIS	DISCIPLINA INCÊNDIO
ASSUNTO PLANTA BAIXA E FACHADA TABELAS	FASE DO PROJETO EXECUTIVO
	FOLHA Nº. ÚNICA
DATA INICIAL 29/10/2019	ESCALA INDICADA
REVISÃO R01	ARQUIVO DAC-PMPA-MEY-PE-INC-R01.DWG