
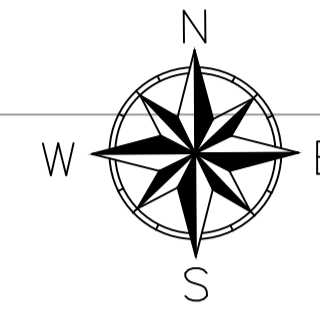


PROJETO DE PAVIMENTAÇÃO
ESCALA: 1:250

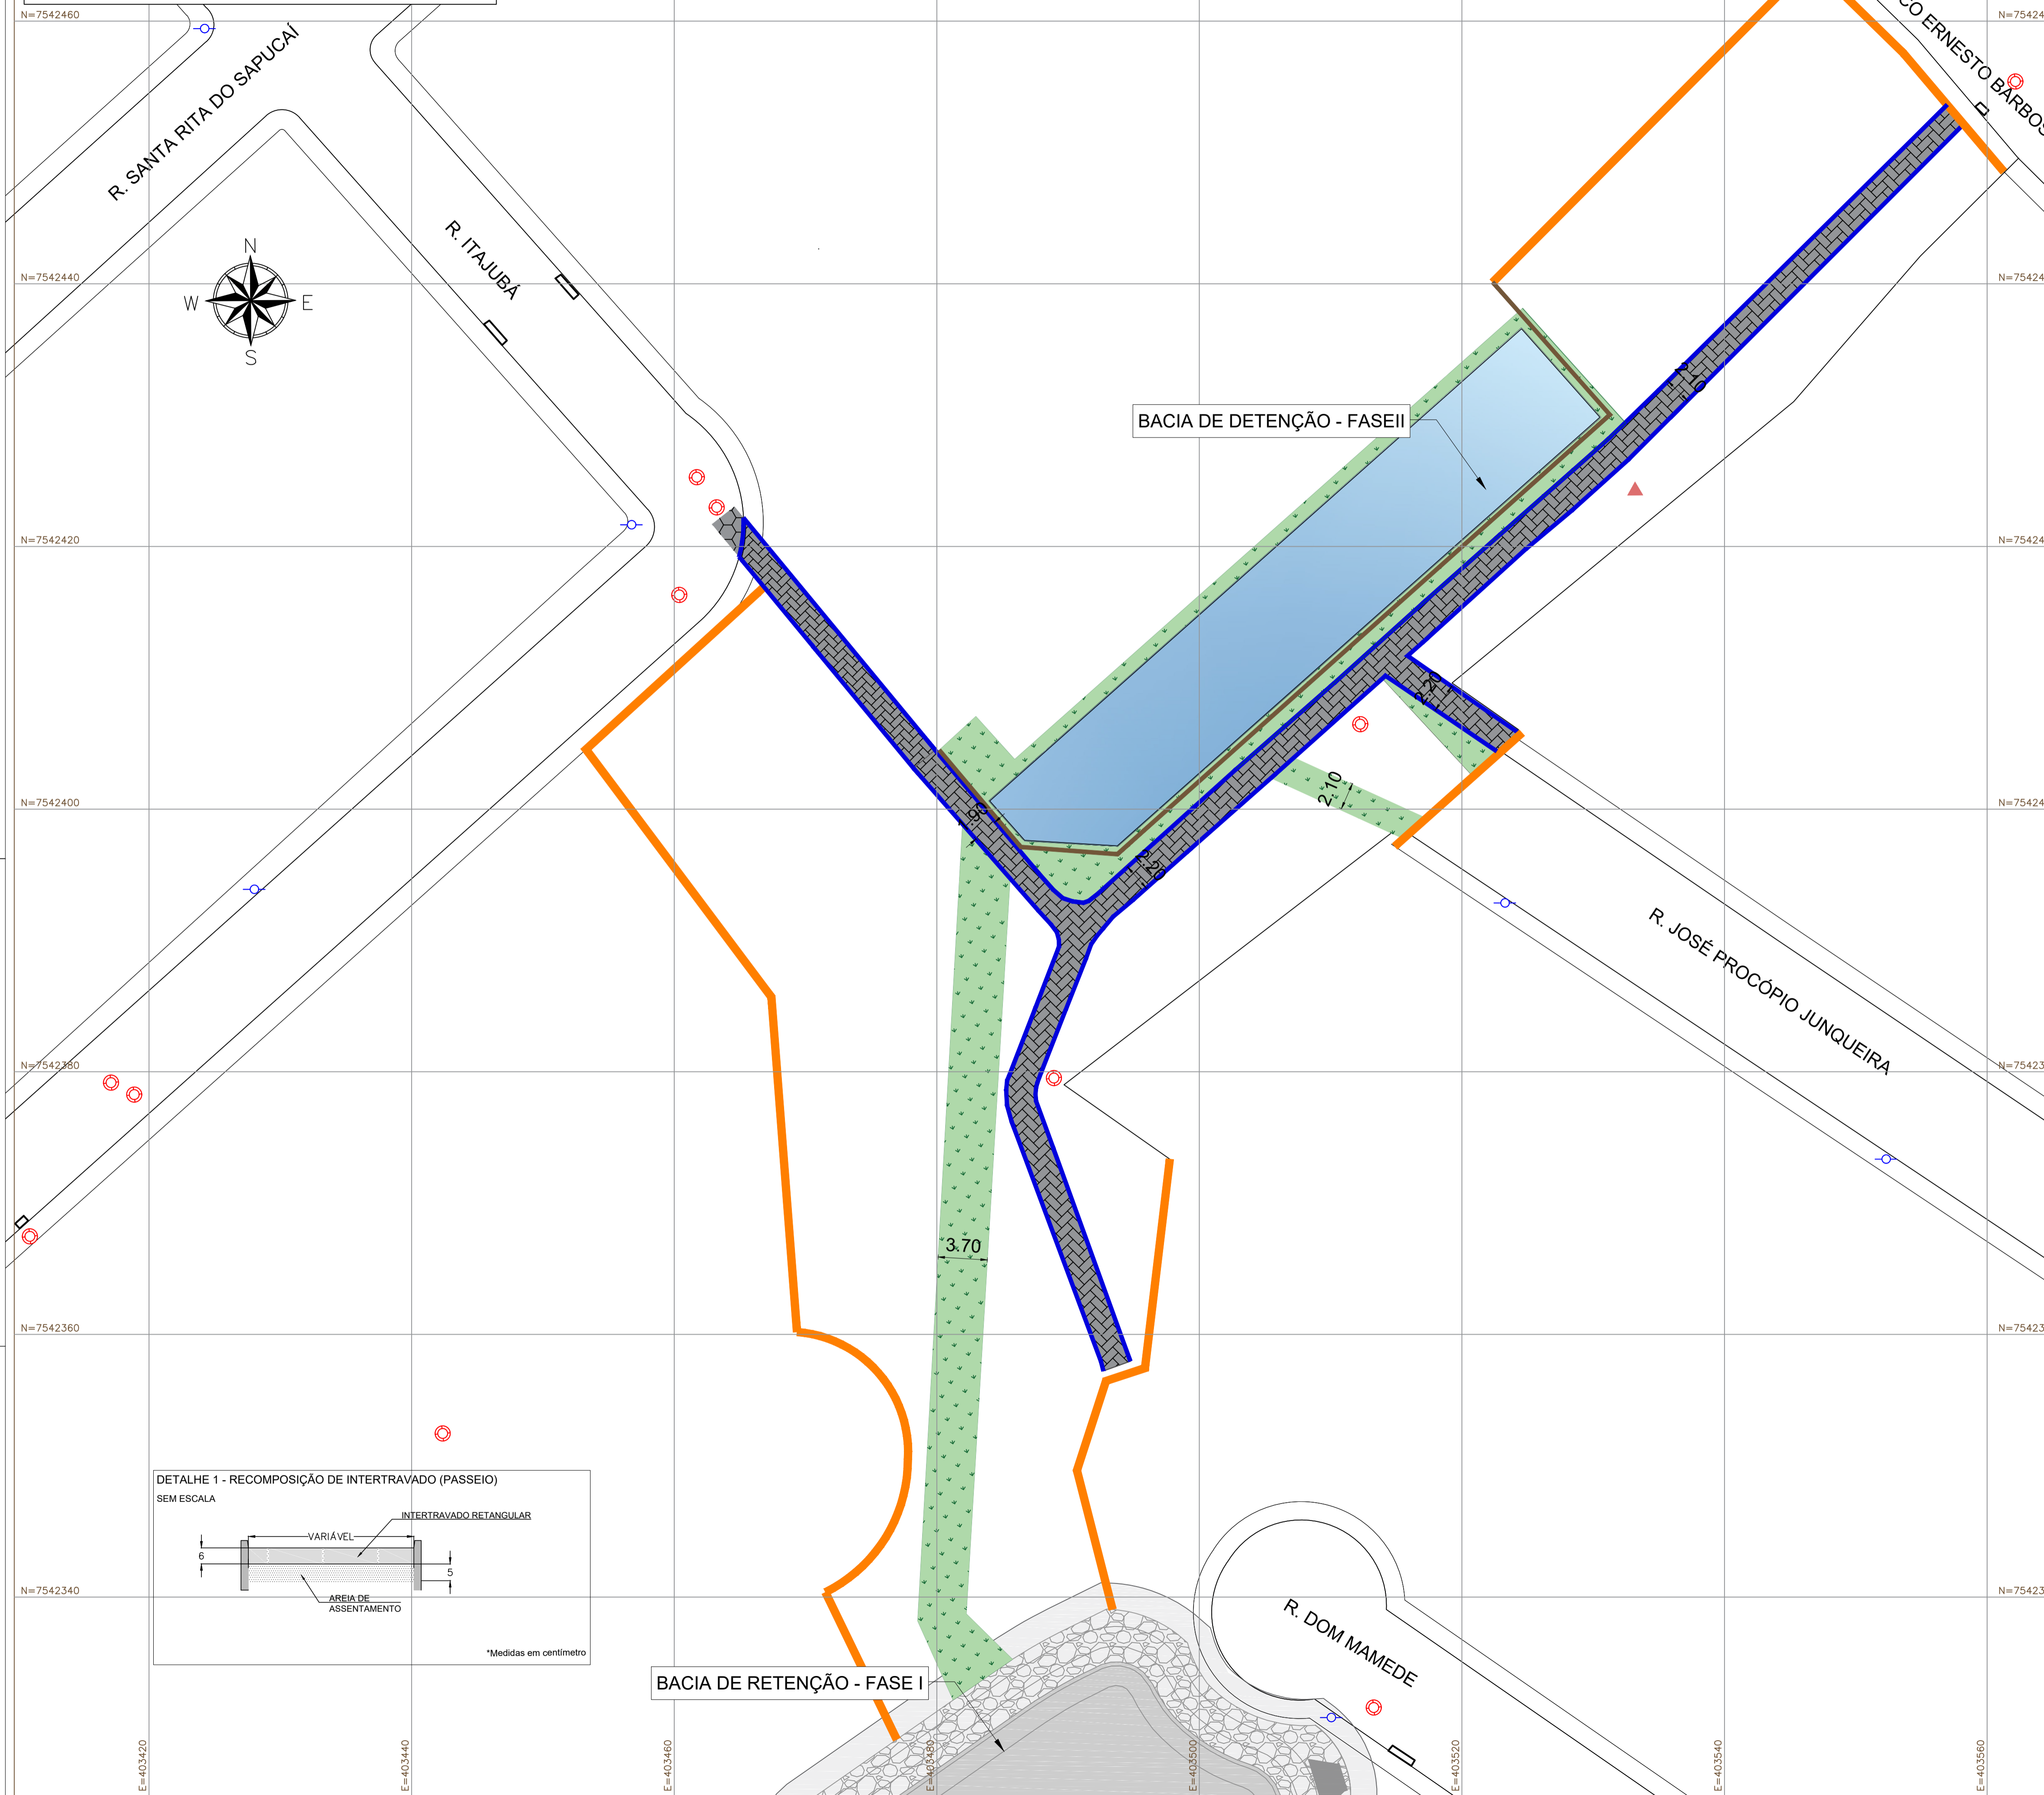


LEGENDA:

- PLANTIO DE GRAMA
- ASSENTAMENTO DE INTERTRAVADO SEXTAVADO
- ASSENTAMENTO DE INTERTRAVADO RETANGULAR
- INSTALAÇÃO DA CERCA
- REMOÇÃO DO TAPUME
- GUIA
- PV EXISTENTE
- BOCAS DE LOBO EXISTENTES
- POSTE
- FASE I DO PROJETO

TABELA 1 - SERVIÇOS À IMPLEMENTAR

QUADRO DE QUANTIDADES		
PLANTIO DE GRAMA	473,00	m ²
INTERTRAVADO RETANGULAR	398,00	m ²
INTERTRAVADO SEXTAVADO	4,85	m ²
GUIA	354,00	m
TAPUME	213,00	m
CERCA	81	m

- Notas:**
- 1- A empreiteira deverá finalizar a obra sem deixar nenhum resíduo de construção civil no local;
 - 2- O Tapume deverá ser realizado ao término da obra;
 - 3- Cotas em metro, exceto onde indicado.

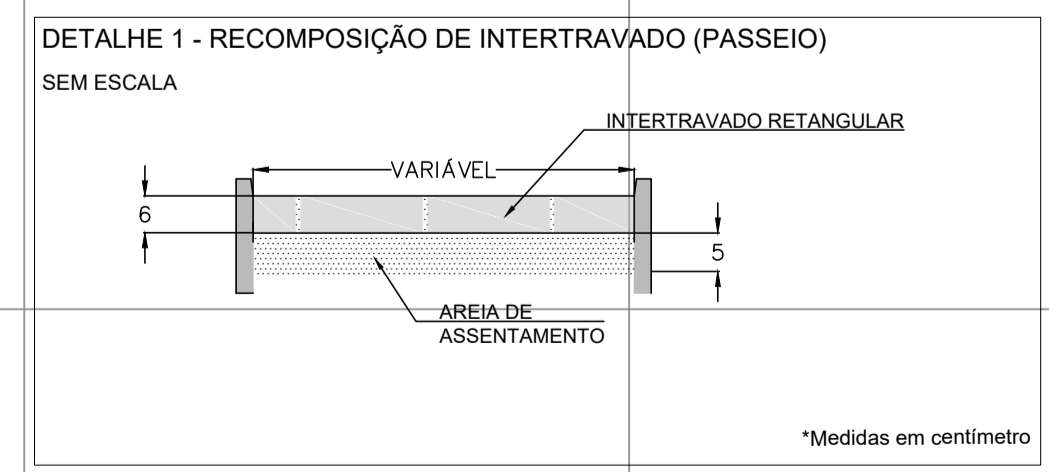

<p>REV. 00 04/08/22 EMISSÃO INICIAL</p> <p>REVISÃO: DATA : DESCRIÇÃO:</p> <p>CLIENTE</p>	<p style="text-align: center;">DAC engenharia</p> <p>Rua Miguel Vianna, nº 81, Sala 12 Bairro Morro Chic CEP: 37500-080 - Itajubá / MG Tel: (35) 3623-5720 www.dacengenharia.com.br</p>
<p>Prefeitura Municipal de Pouso Alegre</p>	
<p>PROJETO</p> <p>DAC</p>	<p>GERÊNCIA DE PROJETOS IGOR PAIVA LOPES</p> <p>COORDENAÇÃO DE PROJETOS DENIS DE SOUZA SILVA CREA: MG-127.216/D</p> <p>RESPONSÁVEL TÉCNICO FLÁVIA CRISTINA BARBOSA CREA: MG-187.842/D</p> <p>PROJETO FLÁVIA CRISTINA BARBOSA</p> <p>DESENHO LARA ALMEIDA ALVES</p>
<p>EMPREENDIMENTO</p> <p>BACIA DE DETENÇÃO HIDRÁULICA – MINA JOÃO PAULO</p>	
<p>ENDEREÇO</p> <p>CENTRO, JARDIM PRIMAVERA POUSO ALEGRE – MINAS GERAIS</p> <p>ASSUNTO</p> <p>PROJETO DE PAVIMENTAÇÃO PLANTA BAIXA, DETALHE E QUANTITATIVO</p>	<p>DISCIPLINA</p> <p>PAVIMENTAÇÃO</p> <p>FASE DO PROJETO</p> <p>EXECUTIVO</p> <p>FOLHA Nº.</p> <p style="font-size: 24pt; font-weight: bold;">ÚNICA</p>
<p>DATA INICIAL: 04/08/2022 ESCALA: INDICADA REVISÃO: ROO ARQUIVO: DAC-PMPA-MJP-PE-PAV-ROO-01.DWG</p>	