



PROJETO DE DEMOLIÇÃO – PLANTA BAIXA
ESCALA: 1:500

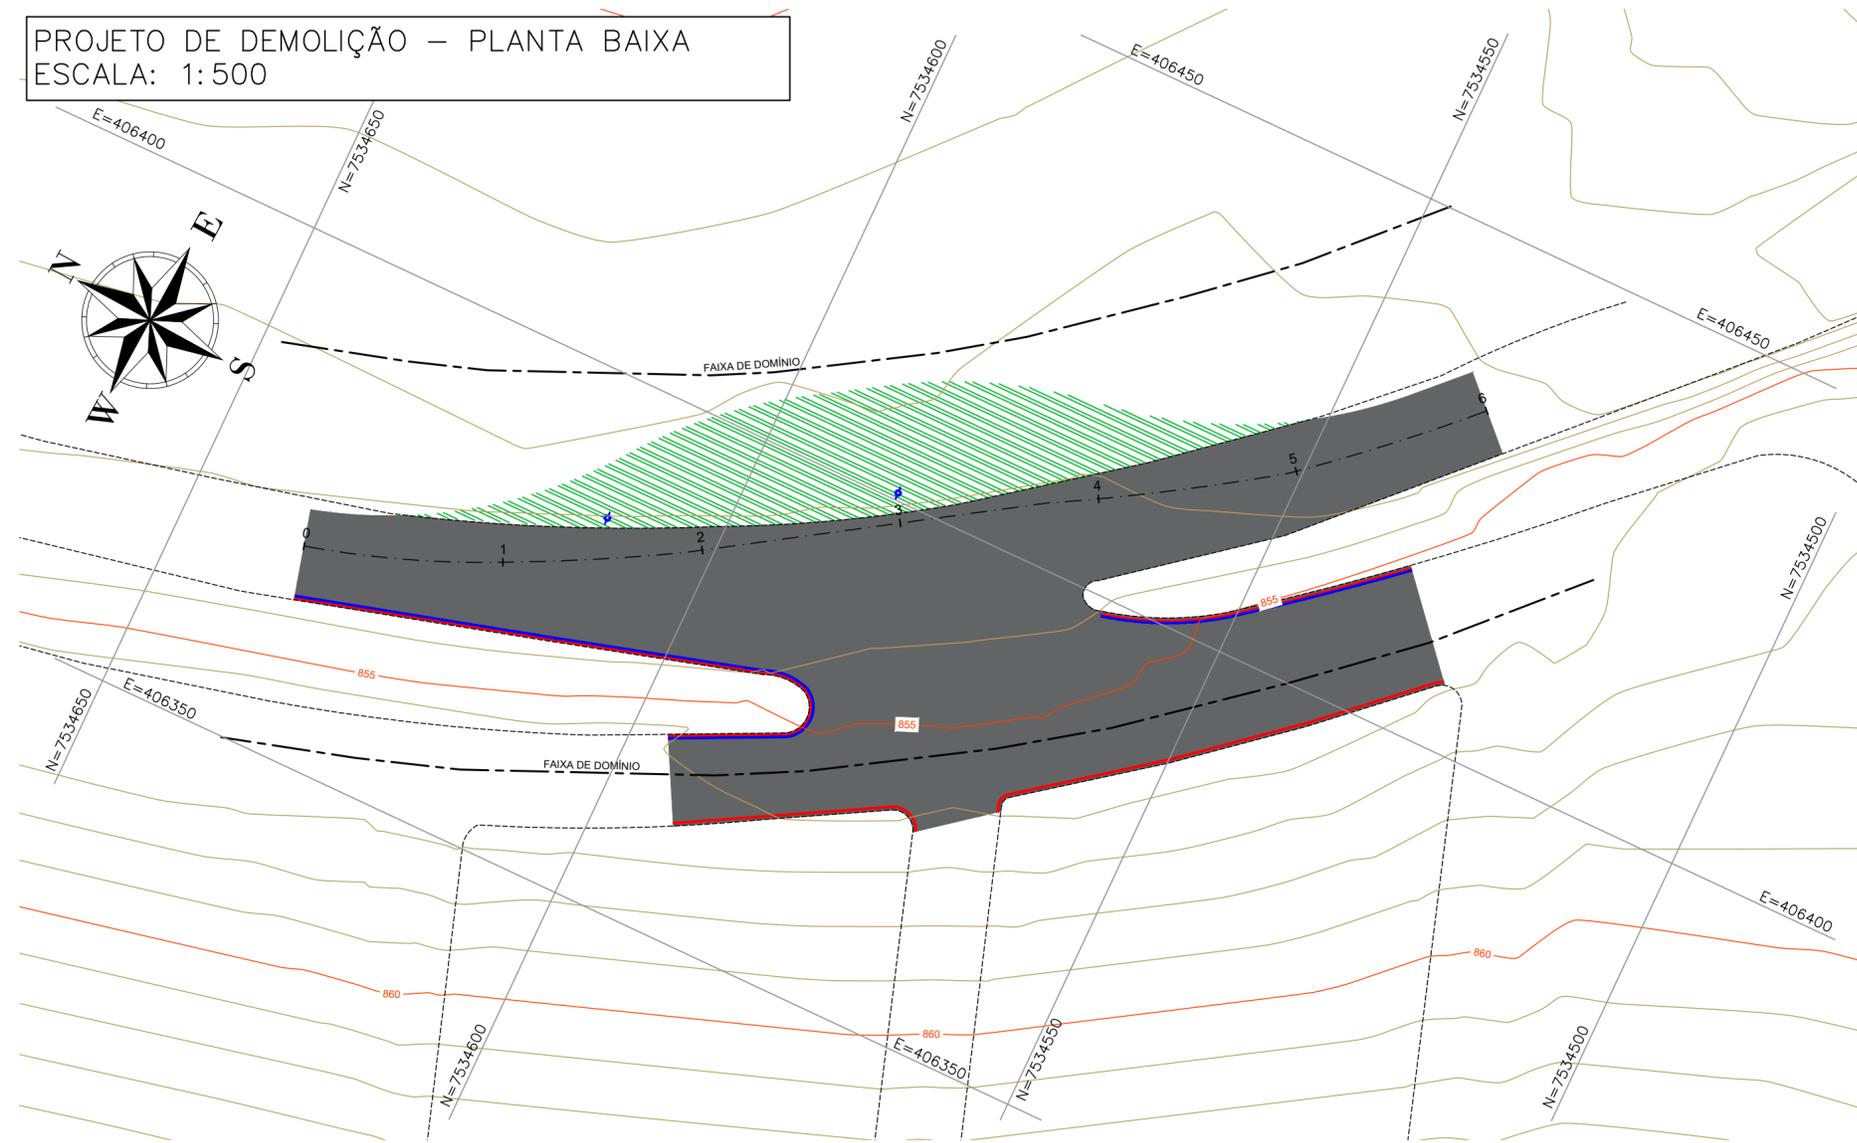

LEGENDA	
-----	PISTA EXISTENTE
-----	FAIXA DE DOMÍNIO
-----	CURVA DE NÍVEL MESTRA
-----	CURVA DE NÍVEL INTERMEDIÁRIA
■	DEMOLIÇÃO TIPO 1 - PAVIMENTO ASFÁLTICO
▨	DEMOLIÇÃO TIPO 2 - CAMADA VEGETAL
—	DEMOLIÇÃO DE SARJETA
—	DEMOLIÇÃO DE MEIO FIO
⊕	REALOCAÇÃO DE POSTE
--- 2 ---	EIXO DO PROJETO ESTACA

SEÇÃO 1 - DEMOLIÇÃO TIPO 1

SEM ESCALA

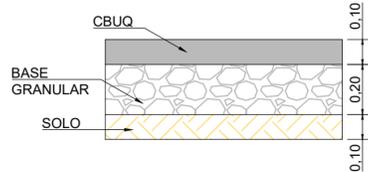

SEÇÃO 2 - DEMOLIÇÃO TIPO 2

SEM ESCALA

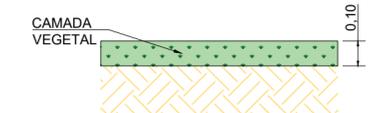


TABELA 1 - SERVIÇOS À IMPLEMENTAR

QUANTITATIVO		
LIMPEZA MECANIZADA DE CAMADA VEGETAL	652,38	m ²
REMOÇÃO DE PAVIMENTO INTERTRAVADO	2.460,16	m ²
REMOÇÃO DE SARJETA	102,93	m
REMOÇÃO DE MEIO-FIO	175,34	m
REALOCAÇÃO DE POSTE	2	U

REV. 00	10/12/21	EMISSÃO INICIAL	DAC
REVISÃO:	DATA :	DESCRIÇÃO:	RESP.:

CLIENTE



Prefeitura Municipal de **Pouso Alegre**

 Rua Miguel Vianna, n° 81, Sala 12 Bairro Morro Chic CEP: 37500-080 – Itajubá / MG Tel: (35) 3623-5720 www.dacengenharia.com.br	GERÊNCIA DE PROJETOS	FELIPE G. ALEXANDRE	CREA: MG-245.296/D
	COORDENAÇÃO DE PROJETOS	DENIS DE SOUZA SILVA	CREA: MG-127.216/D
	RESPONSÁVEL TÉCNICO	ENG. CIVIL FLÁVIA C. BARBOSA	CREA: MG-187.842/D
	PROJETO	ABRAÃO L. B. RAMOS	
	DESENHO	GABRIEL GOMES MOREIRA	

PROJETO		ROTATÓRIA DE ACESSO AO BAIRRO MORUMBI	
ENDEREÇO	AVENIDA PREF. OLAVO GOMES DE OLIVEIRA, BAIRRO MORUMBI POUSO ALEGRE – MINAS GERAIS	DISCIPLINA	DEMOLIÇÃO
ASSUNTO	PROJETO DEMOLIÇÃO PLANTA BAIXA, QUANTITATIVO E DETALHES	FASE DO PROJETO	EXECUTIVO
		FOLHA N.º	ÚNICA

DATA INICIAL	ESCALA	REVISÃO	ARQUIVO
10/12/2021	INDICADA	ROO	DAC-PMPA-MOR-PE-DEM-ROO.DWG