


CROQUI GERAL DE LOCALIZAÇÃO - ROTAS DE TRANSPORTE  
 ESCALA: 1:20.000

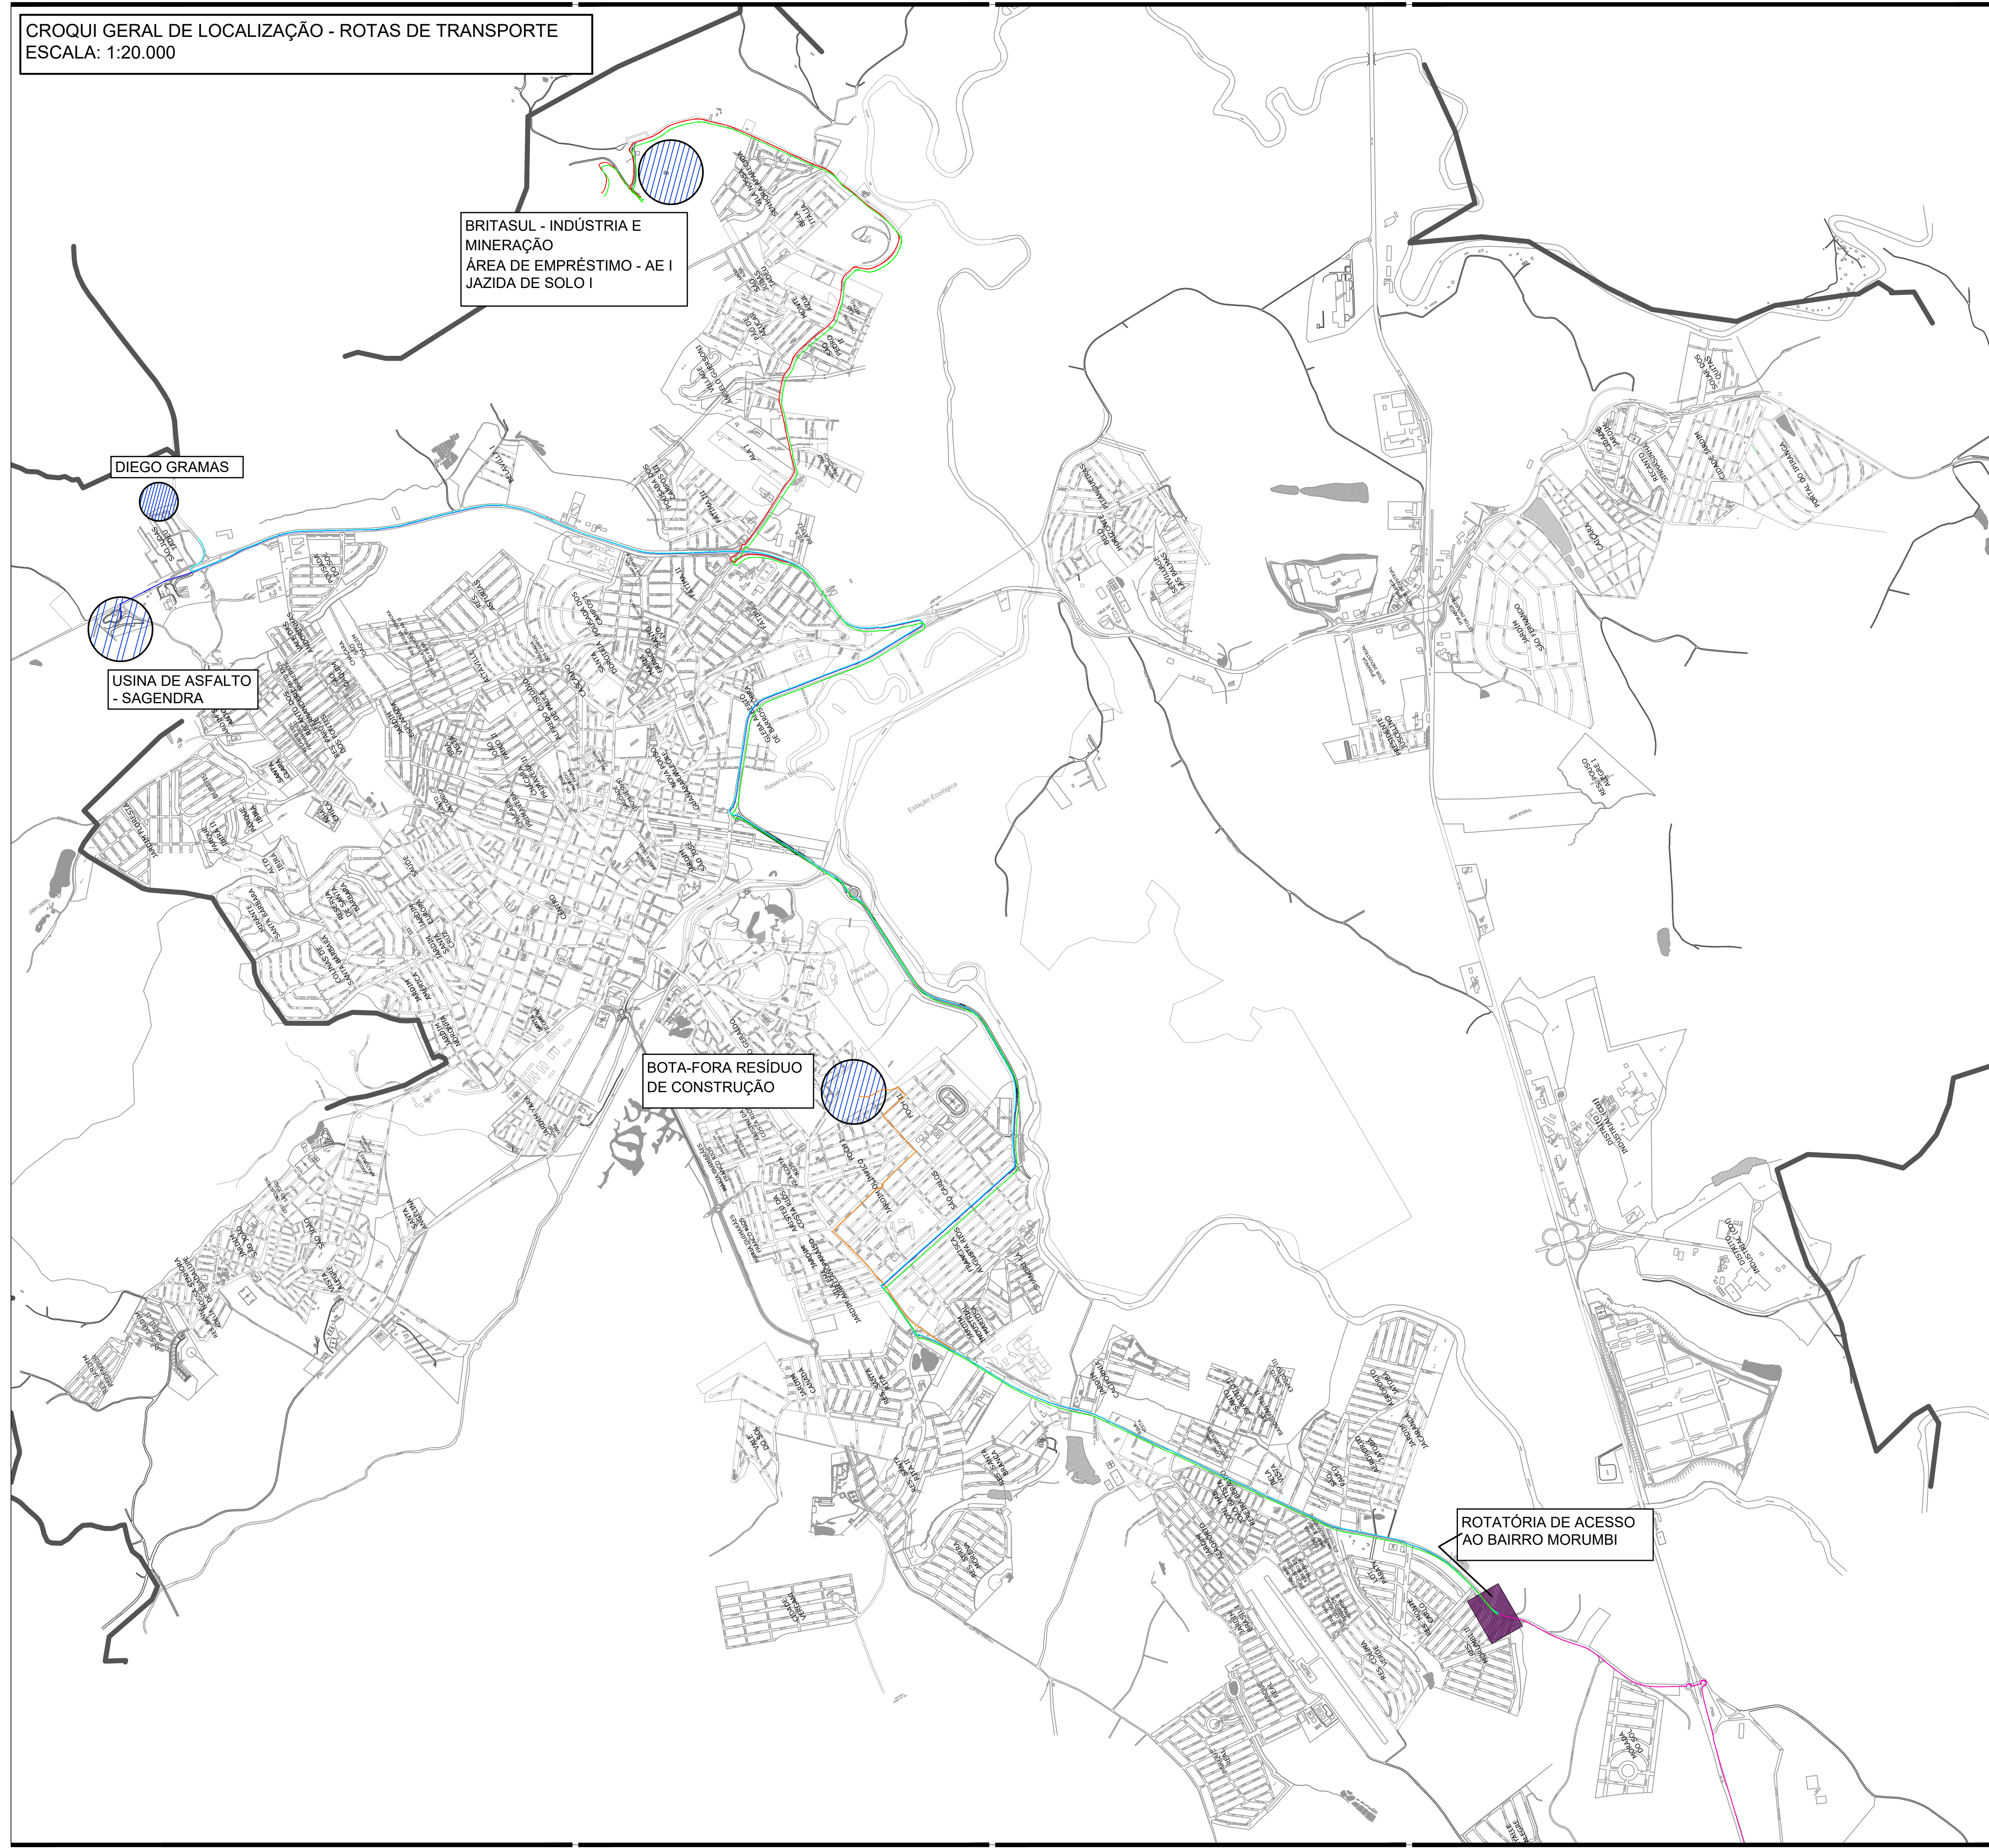

BRITASUL - INDÚSTRIA E MINERAÇÃO  
 ÁREA DE EMPRÉSTIMO - AE I  
 JAZIDA DE SOLO I


DIEGO GRAMAS

USINA DE ASFALTO - SAGENDRA

BOTA-FORA RESÍDUO DE CONSTRUÇÃO

ROTATÓRIA DE ACESSO AO BAIRRO MORUMBI

QUADRO DE DISTÂNCIA DE PERCURSO (VEÍCULO CARREGADO)		
DE	PARA	KM
BRITASUL	CENTRO DE MASSA (MORUMBI)	17,30
EMPRÉSTIMO DE SOLO	CENTRO DE MASSA (MORUMBI)	17,30
DIEGO GRAMA	CENTRO DE MASSA (MORUMBI)	15,70
REFINARIA DE PETRÓLEO PAULÍNIA	CENTRO DE MASSA (MORUMBI)	222,00
USINA DE ASFALTO - SAGENDRA	CENTRO DE MASSA (MORUMBI)	16,00
CENTRO DE MASSA (MORUMBI)	ÁREA DE BOTA FORA - RESÍDUO DA CONSTRUÇÃO CIVIL	6,50

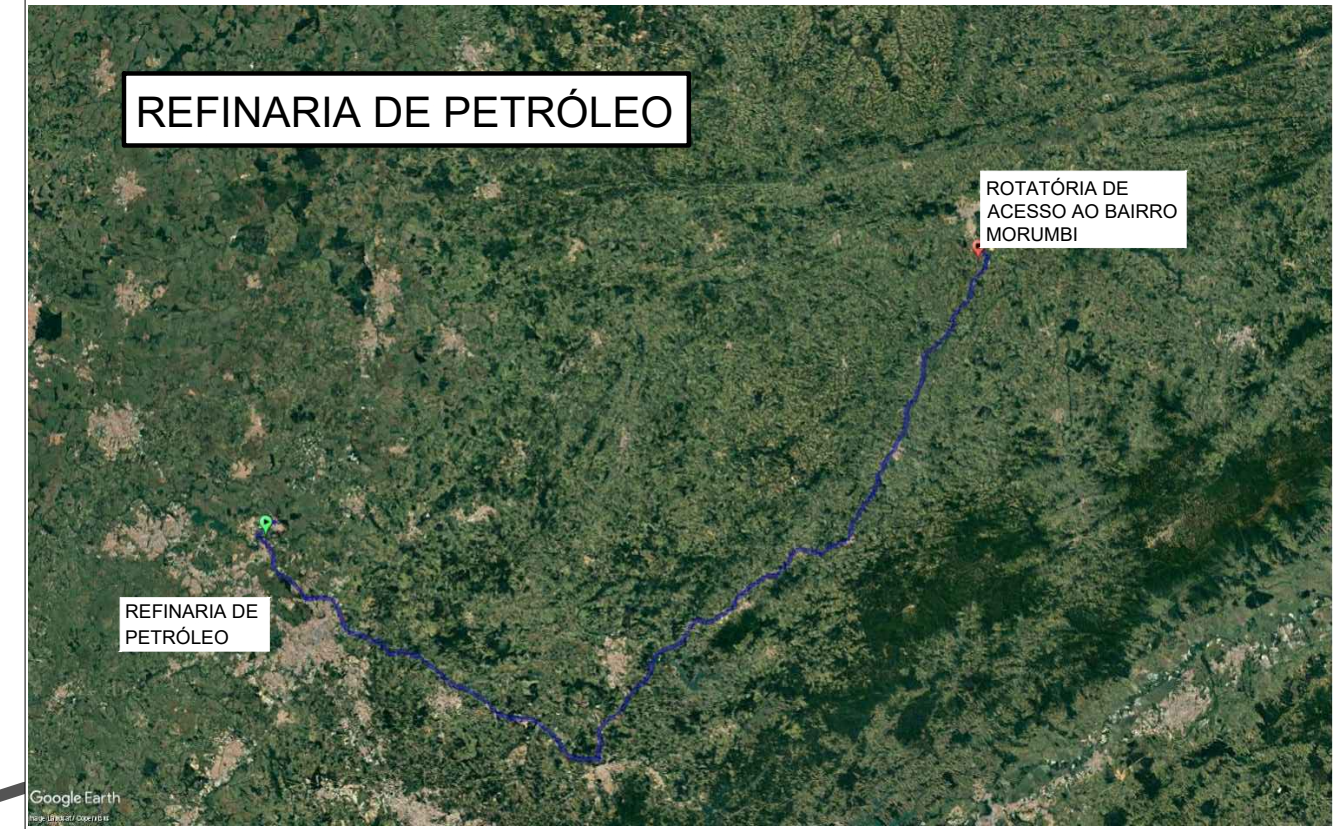

REFINARIA DE PETRÓLEO

ROTATÓRIA DE ACESSO AO BAIRRO MORUMBI

REFINARIA DE PETRÓLEO

REV. 00	10/12/2021	EMISSÃO INICIAL	DAC
REVISÃO:	DATA :	DESCRIÇÃO:	RESP.:



Prefeitura Municipal de Pouso Alegre

**DAC**  
 engenharia

Rua Miguel Vianna, nº 81, Sala 12  
 Bairro Morro Chic  
 CEP: 37500-080 - Itajubá / MG  
 Tel: (35) 3623-5720  
 www.dacengenharia.com.br

GERÊNCIA DE PROJETOS	FELIPE G. ALEXANDRE	CREA: MG-245.296/D
COORDENAÇÃO DE PROJETOS	DENIS DE SOUZA SILVA	CREA: MG-127.216/D
RESPONSÁVEL TÉCNICO	ENGR. CIVIL FLÁVIA C. BARBOSA	CREA: MG-187.842/D
PROJETO	ABRAÃO L. B. RAMOS	
DESENHO	ABRAÃO L. B. RAMOS	

PROJETO		ROTATÓRIA DE ACESSO AO BAIRRO MORUMBI	
ENDEREÇO	AVENIDA PREF. OLAVO GOMES DE OLIVEIRA, BAIRRO MORUMBI	DISCIPLINA	DMT
	POUSO ALEGRE - MINAS GERAIS	FASE DO PROJETO	EXECUTIVO
ASSUNTO	DISTÂNCIA MÉDIA DE TRANSPORTE	FOLHA Nº.	UNICA
	PLANTA BAIXA		