



PLANTA DO MUNICÍPIO
ESCALA: 1:10.000

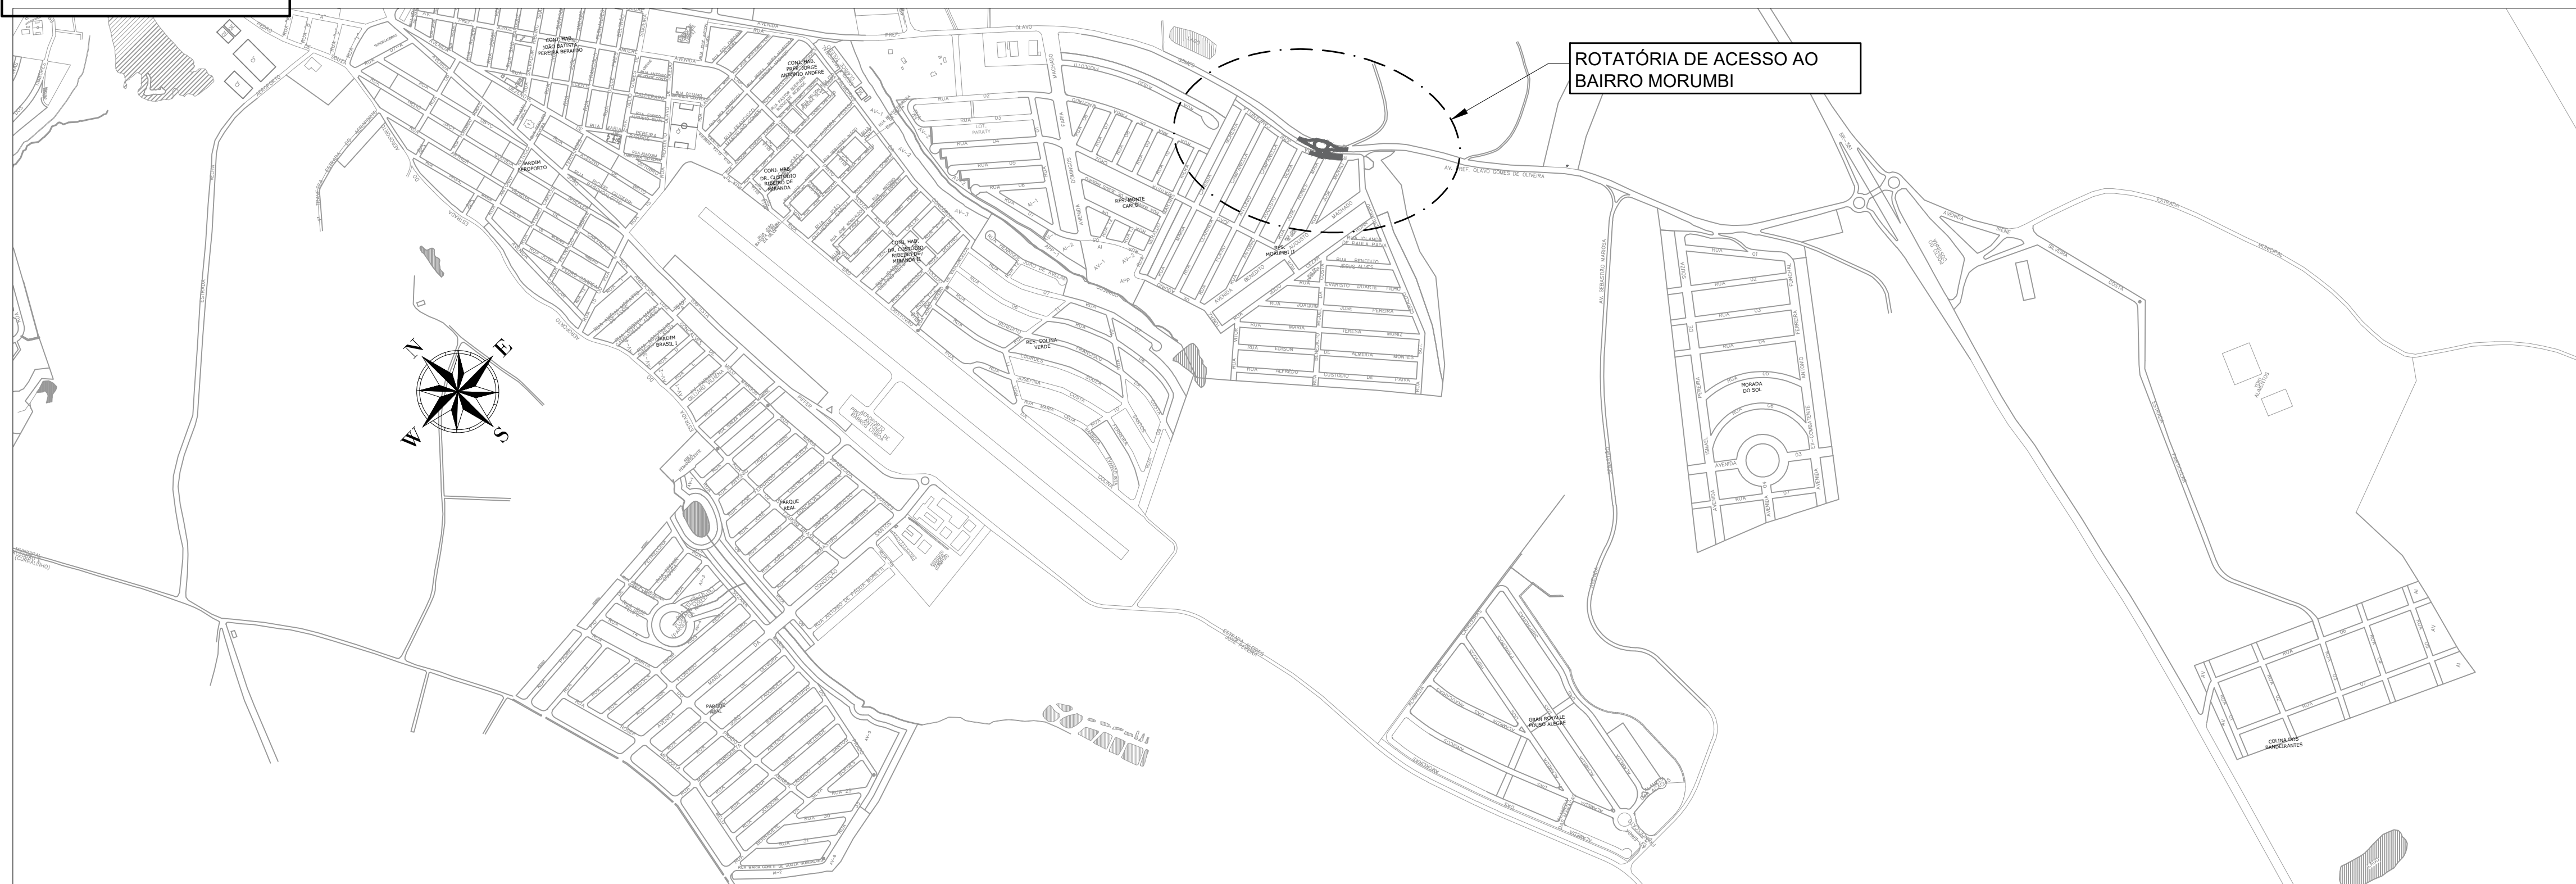

LOCALIZAÇÃO DO ACESSO AO BAIRRO MORUMBI
ESCALA: 1:2.000

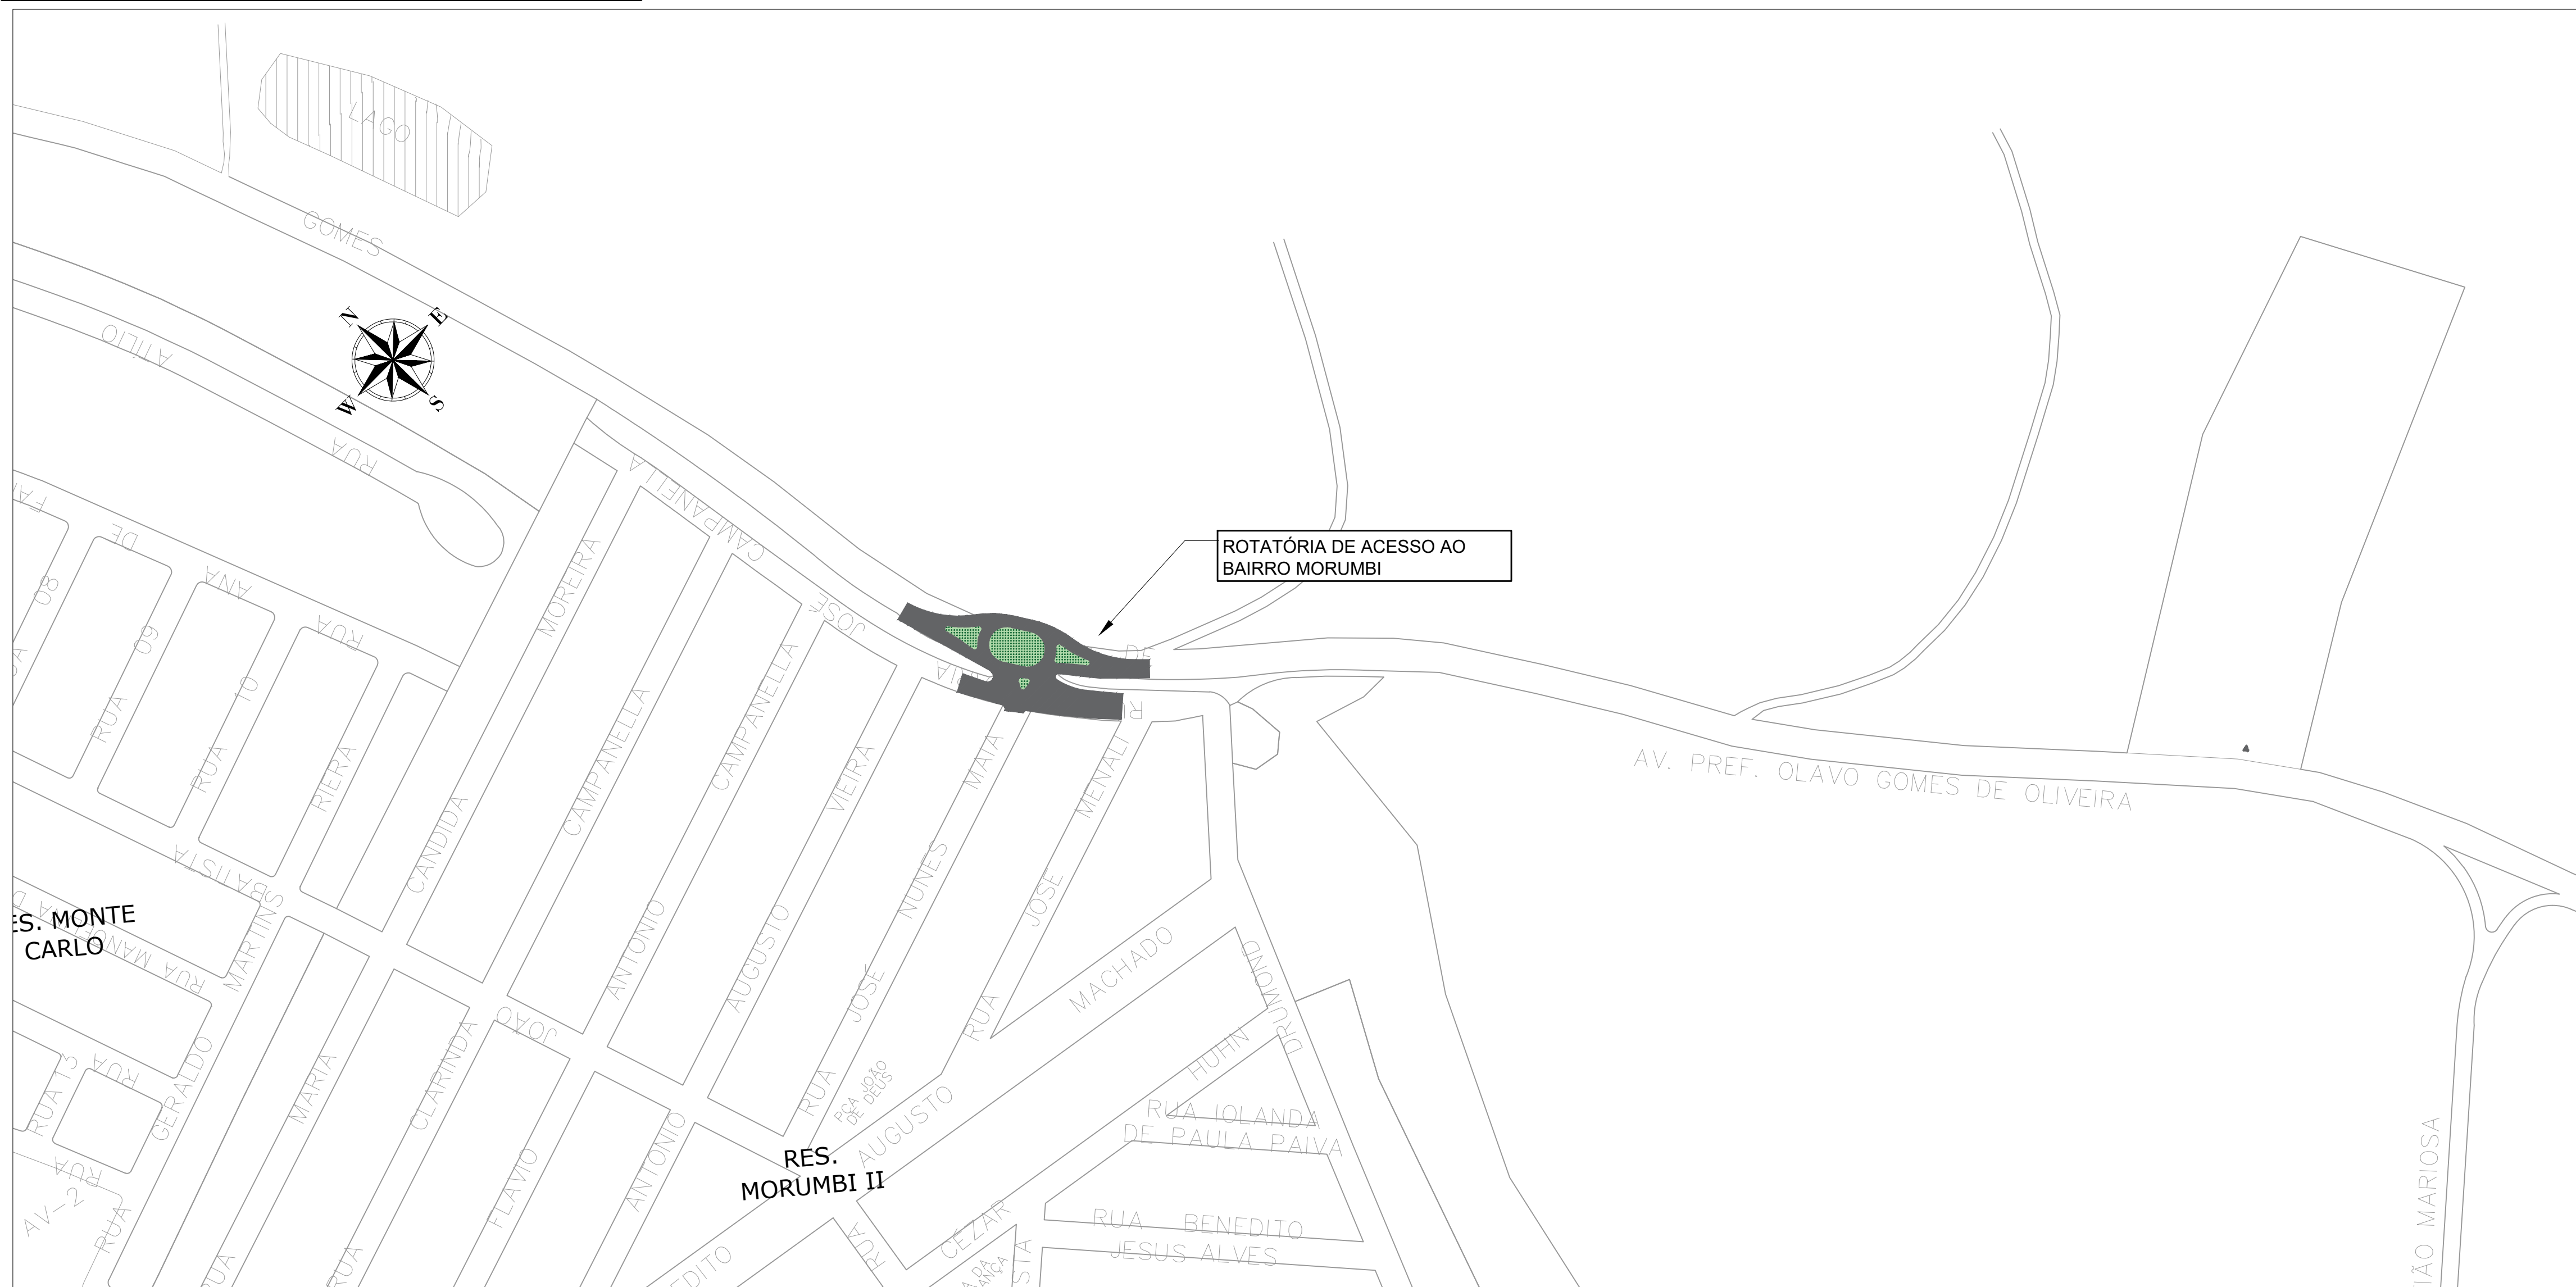

NOTAS:

1. PLANTA-BASE DISPONIBILIZADA À PROJETISTA PELA PREFEITURA MUNICIPAL DE POUSO ALEGRE REFERENCIADA NO DATUM SAD69, CONVERTIDA PARA O SIRGAS 2000;
2. SISTEMA DE COORDENADAS: UNIVERSAL TRANSVERSA DE MERCATOR;
3. DATUM DE REFERÊNCIA: SIRGAS 2000;
4. ZONA UTM: 23 SUL.

 <p>Prefeitura Municipal de Pouso Alegre</p>			
 <p>Rua Miguel Vianna, nº 81, Sala 12 Bairro Morro Chic CEP: 37500-080 - Itajubá / MG Tel: (35) 3623-5720 www.dacengenharia.com.br</p>	<p>GERÊNCIA DE PROJETOS FELIPE G. ALEXANDRE CREA: MG-245.296/D</p> <p>COORDENAÇÃO DE PROJETOS DENIS DE SOUZA SILVA CREA: MG-127.216/D</p> <p>RESPONSÁVEL TÉCNICO ENGR. CIVIL FLÁVIA C. BARBOSA CREA: MG-187.842/D</p> <p>PROJETO ABRAÃO L. B. RAMOS</p> <p>DESENHO ABRAÃO L. B. RAMOS</p>		
<p>ROTATÓRIA DE ACESSO AO BAIRRO MORUMBI</p>			
<p>ENDEREÇO AV. PREF. OLAVO GOMES DE OLIVEIRA, BAIRRO MORUMBI POUSO ALEGRE – MINAS GERAIS</p> <p>ASSUNTO LOCALIZAÇÃO PLANTA BAIXA</p>	<p>DISCIPLINA LOCALIZAÇÃO</p> <p>FASE DO PROJETO EXECUTIVO</p> <p>FOLHA Nº. ÚNICA</p>		
<p>DATA INICIAL 10/12/2021</p>	<p>ESCALA INDICADA</p>	<p>REVISÃO R00</p>	<p>ARQUIVO DAC-PMPA-MOR-PE-LOC-R00.DWG</p>