


PROJETO DE PAVIMENTAÇÃO  
ESCALA: 1:250

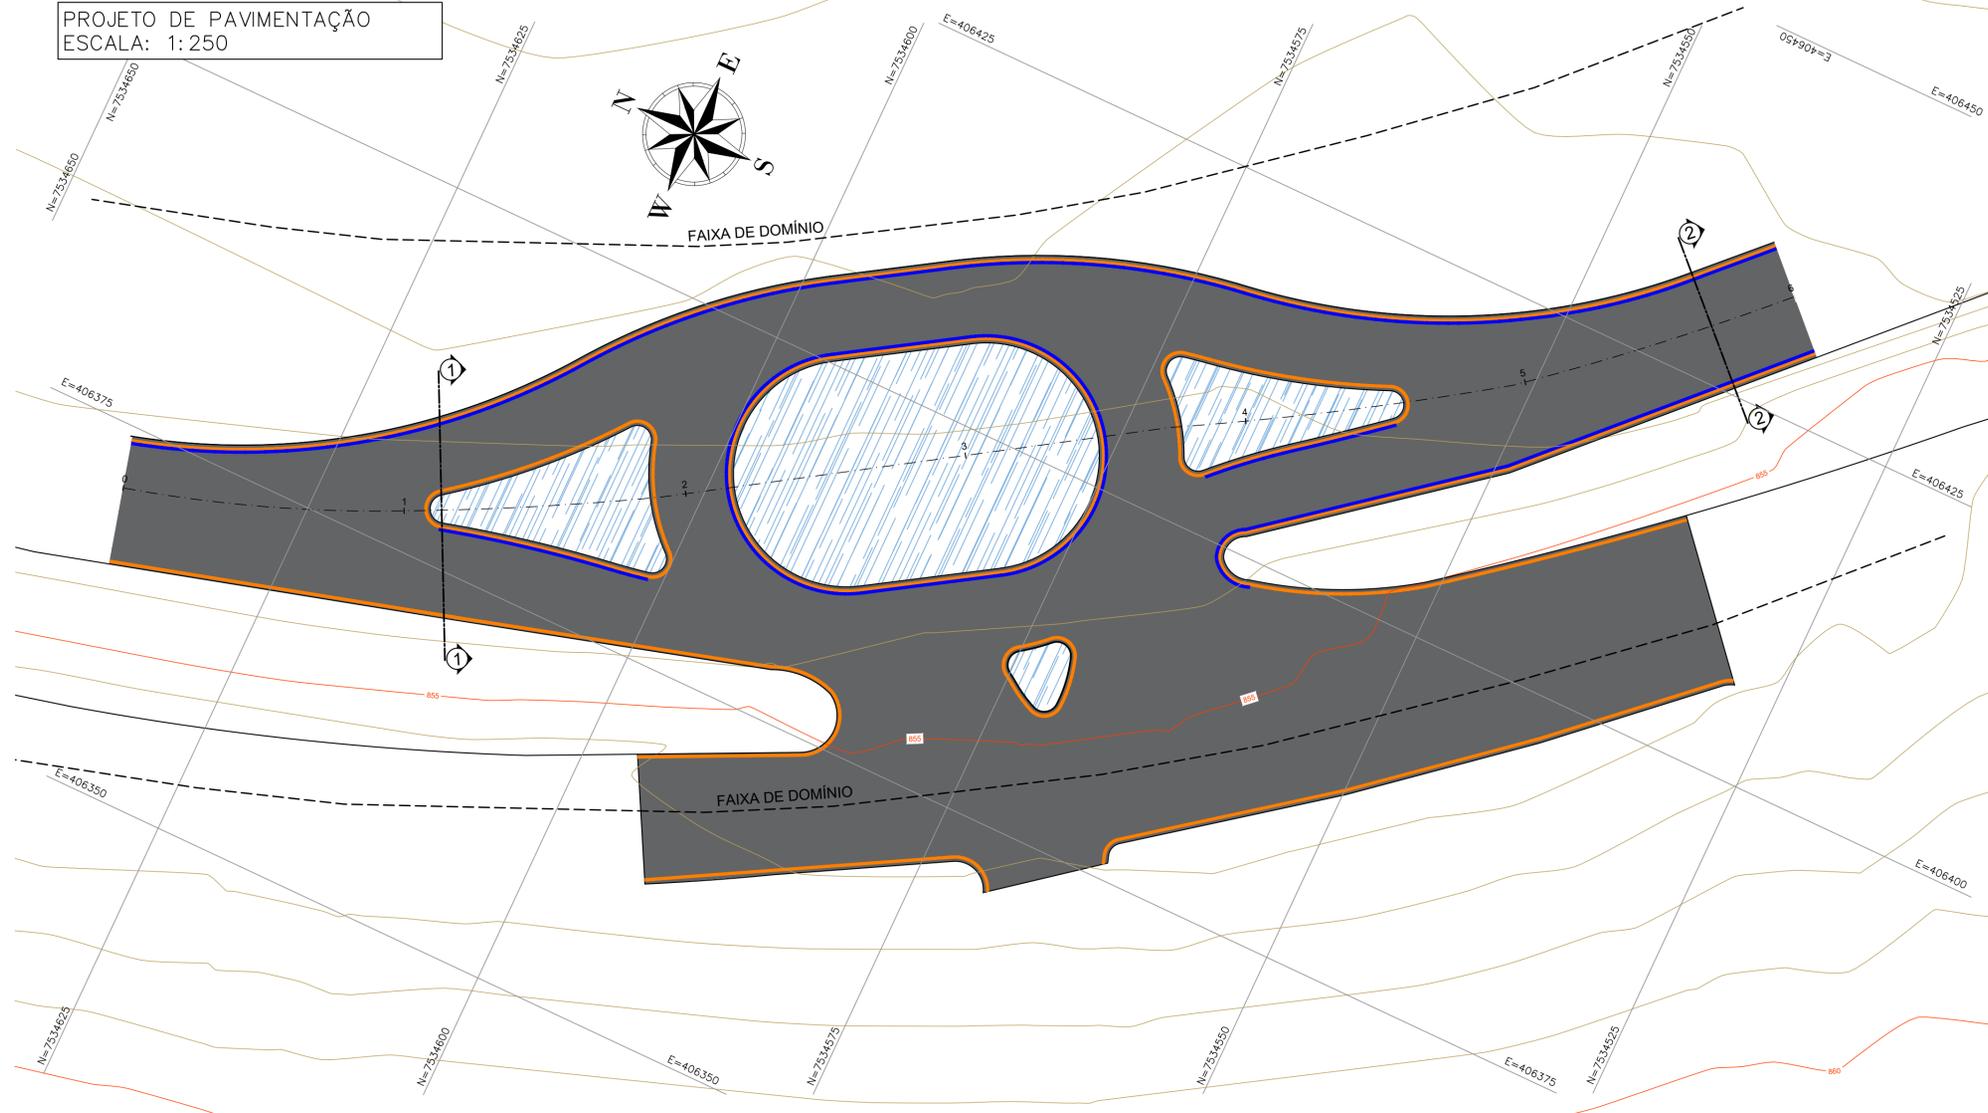


LEGENDA

- LIMITE DA VIA
- - - FAIXA DE DOMÍNIO
- CURVA DE NÍVEL MESTRA
- CURVA DE NÍVEL INTERMEDIÁRIA
- EXECUÇÃO DE PAVIMENTO ASFÁLTICO
- EXECUÇÃO DE CANTEIRO
- EXECUÇÃO DE SARJETA DE CONCRETO
- EXECUÇÃO DE MEIO-FIO
- EIXO DO PROJETO
- ESTACA


NOTAS PARA EXECUÇÃO DO PAVIMENTO FLEXÍVEL:

1. COTAS EM METRO, EXCETO ONDE INDICADO;
2. ANTES DO INÍCIO DA EXECUÇÃO DA OBRA, O CONSTRUTOR DEVERÁ APRESENTAR O MÉTODO EXECUTIVO, INCLUINDO FRENTES DE ATAQUE, SEQUÊNCIA EXECUTIVA, EQUIPAMENTOS E DEMAIS PROCEDIMENTOS PARA ANÁLISE DA FISCALIZAÇÃO. A EXECUÇÃO SERÁ LIBERADA SOMENTE APÓS A APROVAÇÃO;
3. OS SERVIÇOS NÃO PODERÃO SER EXECUTADOS EM DIAS DE CHUVA OU APÓS PERÍODOS CHUVOSOS;
4. NOS LOCAIS INDICADOS PARA CONSTRUÇÃO DOS PAVIMENTOS, EFETUAR AS DEMOLIÇÕES E LIMPEZA NECESSÁRIAS REMOVENDO TODOS OS ENTULHOS/SOLO;
5. A CAMADA FINAL DE TERRAPLENAGEM (CFT) DEVE APRESENTAR GRAU DE COMPACTAÇÃO DE 100% DO ENSAIO DE PROCTOR NORMAL, DESVIO DE UMIDADE EM RELAÇÃO À ÓTIMA DE ± 1%, CBR ≥ 7,00% E EXPANSÃO ≤ 3%;
6. A CAMADA ACABADA SOMENTE SERÁ LIBERADA AO TRÁFEGO APÓS O SEU COMPLETO RESFRIAMENTO E ESTAR DEVIDAMENTE CURADA. SE HOUVER TRÁFEGO, COM A ALTA PRESSÃO DO PNEU, PODERÁ MARCÁ-LA, PREJUDICANDO SEU ACABAMENTO FINAL;
7. OS DANOS CAUSADOS ÀS INSTALAÇÕES EXISTENTES SERÃO DE INTEIRA RESPONSABILIDADE DOS EXECUTORES DA OBRA, INDEPENDENTE DA INTERFERÊNCIA CONSTAR OU NÃO EM PLANTA;
8. A RELOCAÇÃO DOS POSTES EXISTENTES NÃO FAZ PARTE DO ESCOPO DESTA PROJETO, SENDO DE RESPONSABILIDADE DA PREFEITURA, QUE DEVERÁ EXECUTAR A RELOCAÇÃO ANTES DO INÍCIO DAS OBRAS.


SEÇÃO DO PAVIMENTO - 1  
SEM ESCALA

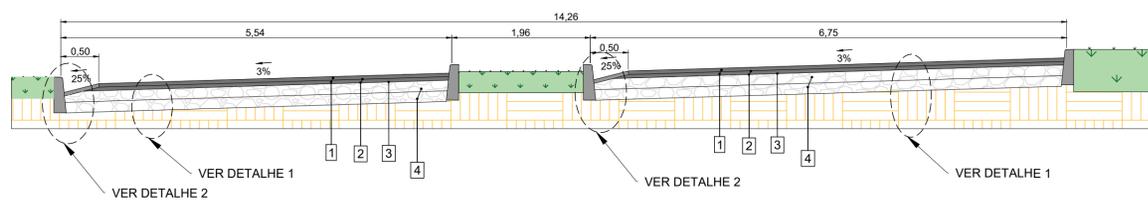

DETALHE 1 - PAVIMENTO FLEXÍVEL  
VIA - SEM ESCALA

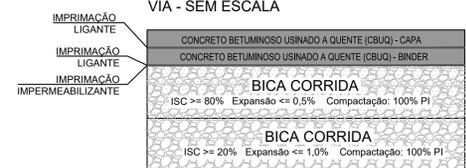

SEÇÃO DO PAVIMENTO - 2  
SEM ESCALA

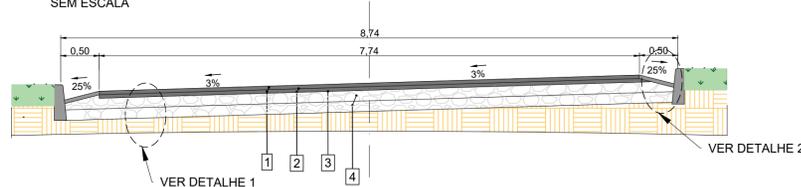

DETALHE 2 - SARJETA  
ESCALA 1:10

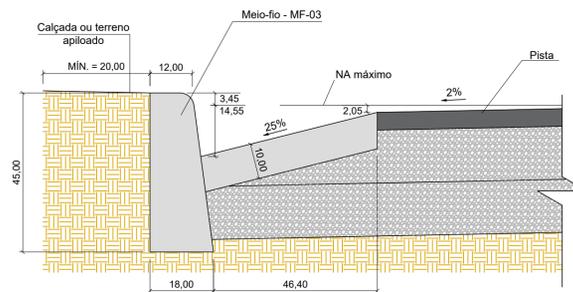


TABELA 1 - ESPECIFICAÇÃO DOS SERVIÇOS

ITEM	MATERIAL	ESPECIFICAÇÃO
1	CONCRETO BETUMINOSO USINADO A QUENTE (CBUQ)	DNIT - ES 031/06
2	IMPRIMAÇÃO LIGANTE	DNIT - ES 145/12
3	IMPRIMAÇÃO IMPERMEABILIZANTE	DNIT - ES 144/14
4	BICA CORRIDA	DER - ET-DE-P00/010_A

NOTA: TODOS OS SERVIÇOS DEVERÃO SER ACOMPANHADOS POR PROFISSIONAL HABILITADO E QUE TENHA CONHECIMENTO DE TODAS AS ESPECIFICAÇÕES DO PROJETO.

TABELA 1 - SERVIÇOS À IMPLEMENTAR

QUANTITATIVO		
EXECUÇÃO DE CANTEIRO	542,56	m <sup>2</sup>
EXECUÇÃO DE PAVIMENTO FLEXÍVEL	2.569,88	m <sup>2</sup>
EXECUÇÃO DE SARJETA	271,42	m
EXECUÇÃO DE MEIO-FIO	521,76	m

REV. 00	10/12/2021	EMISSÃO INICIAL	DAC
REVISÃO: DATA :	DESCRIZAÇÃO:		RESP.:



Prefeitura Municipal  
de Pouso Alegre

<p>Rua Miguel Vianna, nº 81, Sala 12 Bairro Morro Chic CEP: 37500-080 - Itajubá / MG Tel: (35) 3623-5720 www.dacengenharia.com.br</p>	GERÊNCIA DE PROJETOS	FELIPE G. ALEXANDRE	CREA: MG-245.296/D
	COORDENAÇÃO DE PROJETOS	DENIS DE SOUZA SILVA	CREA: MG-127.216/D
	RESPONSÁVEL TÉCNICO	ENGR. CIVIL FLÁVIA C. BARBOSA	CREA: MG-187.842/D
	PROJETO	ABRAÃO L. B. RAMOS	
	DESENHO	GABRIEL GOMES MOREIRA	

ROTATÓRIA DE ACESSO AO BAIRRO MORUMBI

ENDEREÇO	AVENIDA PREF. OLAVO GOMES DE OLIVEIRA, BAIRRO MORUMBI	DISCIPLINA	PAVIMENTAÇÃO
	POUSO ALEGRE - MINAS GERAIS	FASE DO PROJETO	EXECUTIVO
ASSUNTO	PROJETO DE PAVIMENTAÇÃO PLANTA BAIXA, QUANTITATIVO E DETALHES	FOLHA Nº.	UNICA

DATA INICIAL	ESCALA	REVISÃO	ARQUIVO
10/12/2021	INDICADA	ROO	DAC-PMPA-MOR-PE-PAV-ROO.DWG