


LEVANTAMENTO PLANIALTIMÉTRICO CADASTRAL  
ESCALA: 1:250

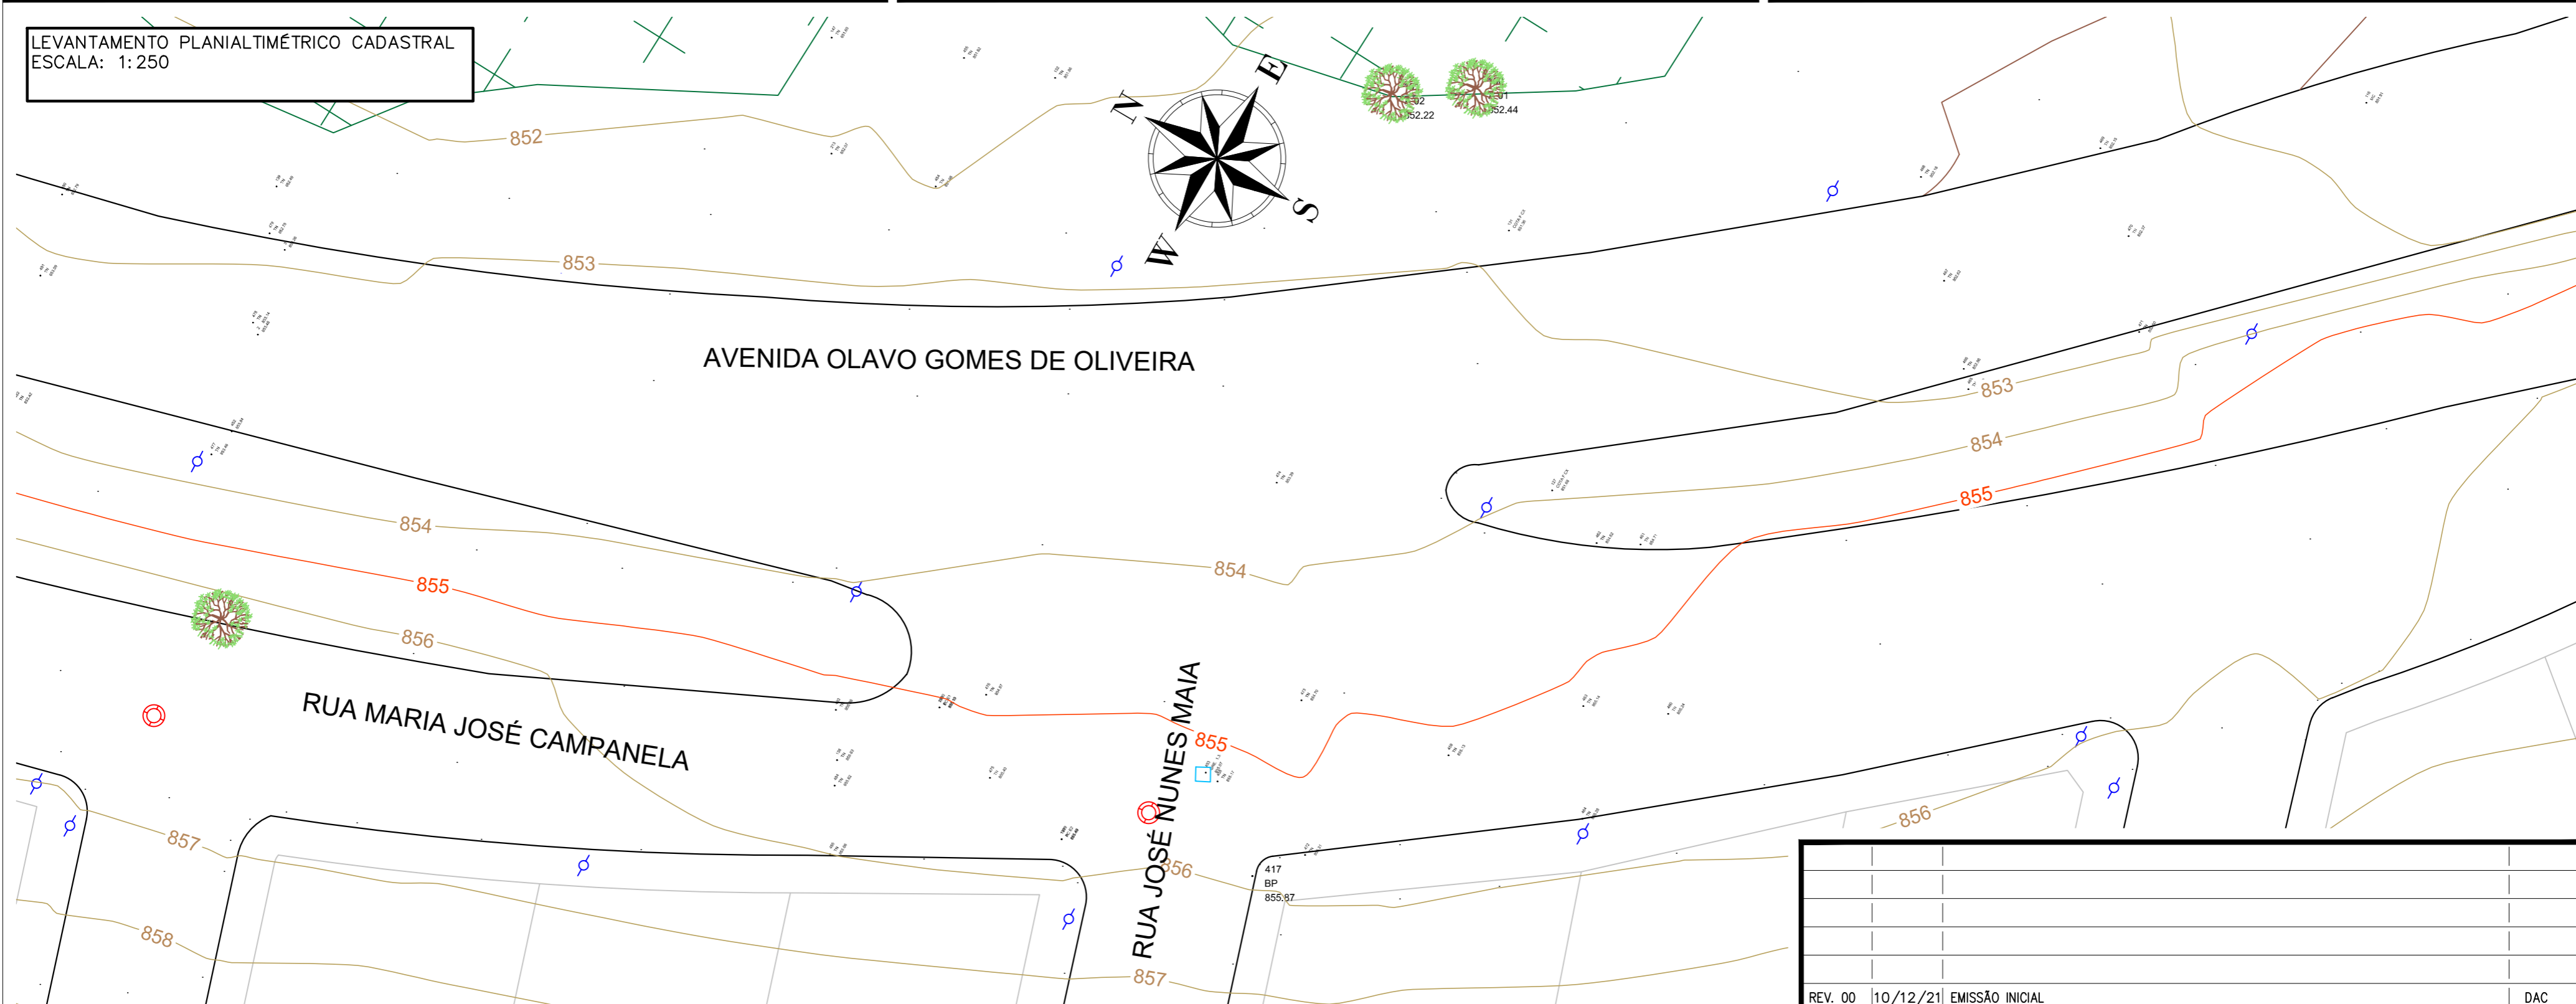

**LEGENDA:**

- CURVA-DE-NÍVEL MESTRA
- CURVA-DE-NÍVEL INTERMEDIÁRIA
- LIMITE DA VIA
- GRELHA
- EDIFICAÇÕES
- PVE
- POSTE
- ÁRVORE
- CURVAS DE NÍVEL
- NUMERO
- DESCRIÇÃO
- COTA

**MARCO TOPOGRÁFICO DE REFERÊNCIA:**  
SEM ESCALA



TABELA DE COORDENADAS				
PONTO	DESCRIÇÃO	ELEV.	NORTE	LESTE
01	BASE	889,85	7.534.987,191	405.204,417

**NOTAS:**

1. COTAS EM METRO, EXCETO ONDE INDICADO;
2. CURVAS DE NÍVEL:
  - 2.1. CURVAS DE NÍVEL INTERMEDIÁRIAS ESPAÇADAS DE 1,00m;
  - 2.2. CURVAS DE NÍVEL MESTRAS ESPAÇADAS DE 5,00m.
3. INFORMAÇÕES DE GEORREFERENCIAMENTO:
  - 3.1. SISTEMA DE REFERÊNCIA: UNIVERSAL TRANSVERSA DE MERCATOR – UTM;
  - 3.2. ZONA UTM: ZONA 23 SUL;
  - 3.3. DATUM DE REFERÊNCIA HORIZONTAL: SIRGAS 2000;
  - 3.4. DATUM DE REFERÊNCIA VERTICAL: RASTREAMENTO GEODÉSICO;
  - 3.5. EQUIPAMENTO UTILIZADO: DRONE DJTI MAVIC AIR, ESTAÇÃO TOTAL RUID, PAR DE ANTENAS GNSS DE DUPLA FREQUÊNCIA E RTK DA MARCA STONEX, MODELOS S800 E S800A.
4. AS COTAS APRESENTADAS REFEREM-SE A ELEVAÇÕES ORTOMÉTRICAS, CALCULADAS PELO MODELO MAPGEO 2015 (IBGE).
5. PONTO DE REFERÊNCIA:
  - 5.1. TIPO: MARCO DE CONCRETO;
  - 5.2. COORDENADAS (ÉPOCA 2000.4):
    - 5.2.1. LATITUDE: 7.534.987,191 m;
    - 5.2.2. LONGITUDE: 405.204,417 m;
    - 5.2.3. ALTITUDE: 889,85 m.

REV. 00	10/12/21	EMIÇÃO INICIAL	DAC
REVISÃO	DATA	DESCRIÇÃO:	



Prefeitura Municipal  
de **Pouso Alegre**

<p>Rua Miguel Vianna, n° 81, Sala 12 Bairro Morro Chic CEP: 37500-080 – Itajubá / MG Tel: (35) 3623-5720 www.dacengenharia.com.br</p>	GERENCIA DE PROJETOS	FELIPE G. ALEXANDRE	CREA: MG-245.296/D
	COORDENAÇÃO DE PROJETOS	DENIS DE SOUZA SILVA	CREA: MG-127.216/D
	RESPONSÁVEL TÉCNICO	ENG. CIVIL FLÁVIA C. BARBOSA	CREA: MG-187.842/D
	PROJETO	JONAS GUERREIRO	
	DESENHO	JONAS GUERREIRO	

PROJETO		<b>ROTATÓRIA DE ACESSO AO BAIRRO MORUMBI</b>	
ENDEREÇO	AVENIDA PREF. OLAVO GOMES DE OLIVEIRA, BAIRRO MORUMBI POUSO ALEGRE – MINAS GERAIS	DISCIPLINA	TOPOGRAFIA
ASSUNTO	LEVANTAMENTO TOPOGRÁFICO CADASTRAL PLANTA BAIXA	FASE DO PROJETO	EXECUTIVO
		FOLHA N.º	<b>ÚNICA</b>
DATA INICIAL	ESCALA	REVISÃO	ARQUIVO
10/12/2021	1:250	ROO	DAC-PMPA-MOR-PE-TOP-ROO.DWG