


PLANTA DO MUNICÍPIO
ESCALA: 1:15.000



LOCALIZAÇÃO DO BAIRRO MORUMBI
ESCALA: 1:2.000

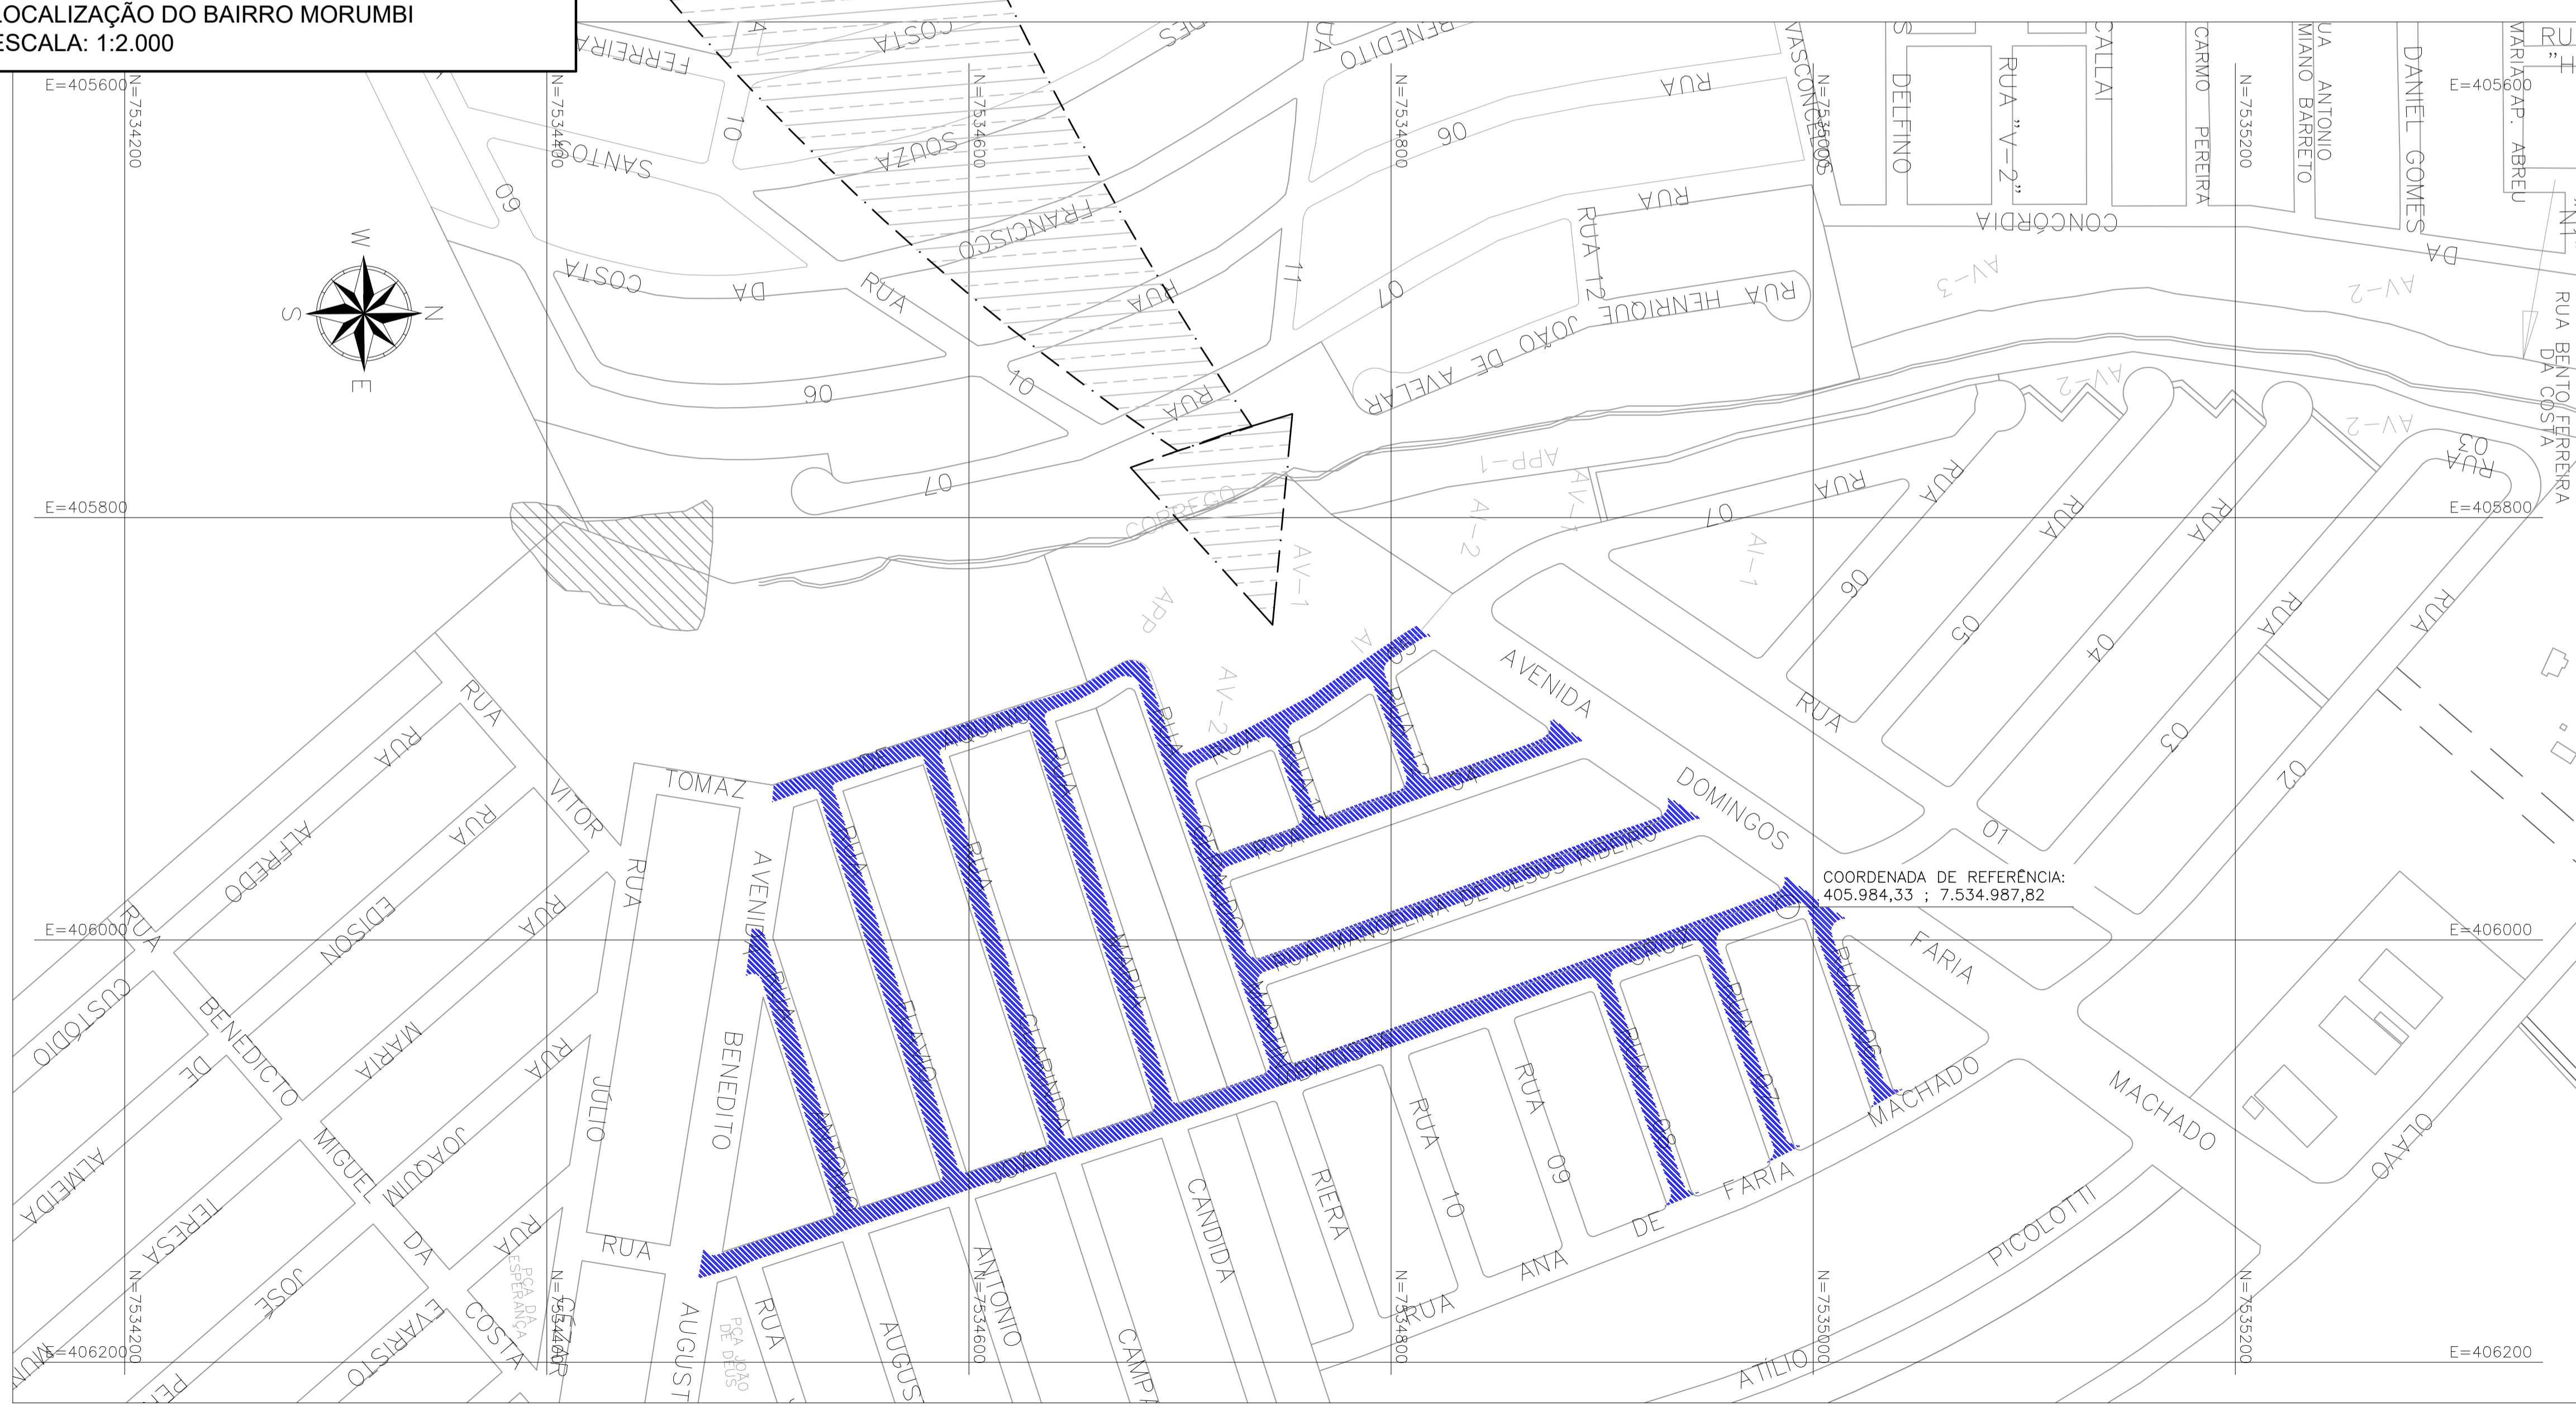

NOTAS:

1. PLANTA-BASE DISPONIBILIZADA À PROJETISTA PELA PREFEITURA MUNICIPAL DE POUSO ALEGRE REFERENCIADA NO DATUM SAD69, CONVERTIDA PARA O SIRGAS 2000;
2. SISTEMA DE COORDENADAS: UNIVERSAL TRANSVERSA DE MERCATOR;
3. DATUM DE REFERÊNCIA: SIRGAS 2000;
4. ZONA UTM: 23 SUL;
5. PLANTA REFERENCIAL, A HACHURA DE DISTRIBUIÇÃO DO RECAPE REFERE-SE ÀQUELA LANÇADA SOB LEVANTAMENTO TOPOGRÁFICO.

ACESSO AO BAIRRO MORUMBI.

REV. 01	12/08/21	ATENDIMENTO AO RELATÓRIO DE ANÁLISE DA CAIXA	DAC
REV. 00	25/06/21	EMIÇÃO INICIAL	DAC
REVISÃO:	DATA :	DESCRIÇÃO:	RESP.:



Prefeitura Municipal
de **Pouso Alegre**

 Rua Miguel Vianna, nº 81, Sala 12 Bairro Morro Chic CEP: 37500-080 - Itajubé / MG Tel: (35) 3623-5720 www.dacengenharia.com.br	GERÊNCIA DE PROJETOS DENIS SOUZA SILVA CREA: MG-127.216/D
	COORDENAÇÃO DE PROJETOS ALOISIO CAETANO FERREIRA CREA: MG-97.132/D
	RESPONSÁVEL TÉCNICO FLÁVIA C BARBOSA CREA: MG-187.842/D
	PROJETO FELIPE G. ALEXANDRE
	DESENHO TÓLIO LEMOS MORAES

EMPREENDIMENTO		DISCIPLINA
RECAPEAMENTO DO BAIRRO MORUMBI – TRECHO 1		LOCALIZAÇÃO
ENDEREÇO	BAIRRO MORUMBI POUSO ALEGRE – MG	FASE DO PROJETO
ASSUNTO	MAPA DE LOCALIZAÇÃO PLANTA BAIXA	EXECUTIVO
		FOLHA Nº.
		ÚNICA