



PLANTA BAIXA DE PAVIMENTAÇÃO
ESCALA: 1:2000

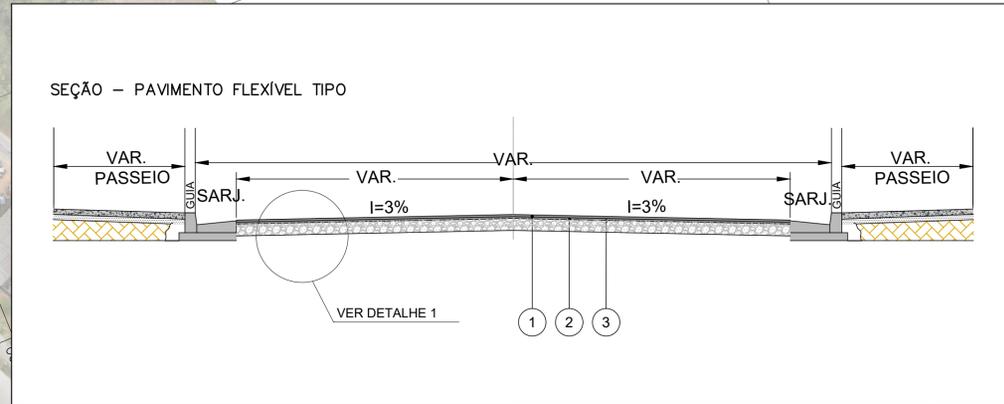

LEGENDA:

- LIMITE DA VIA
- ALINHAMENTO PREDIAL
- POSTE
- PVE
- BOCA DE LOBO
- ▨ FRESAGEM E RECAPEAMENTO

DETALHE 01 - FRESAGEM PAVIMENTO FLEXÍVEL SEM ESCALA

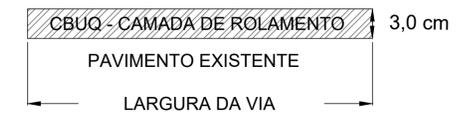

DETALHE 2 - CAPA PAVIMENTO FLEXÍVEL SEM ESCALA

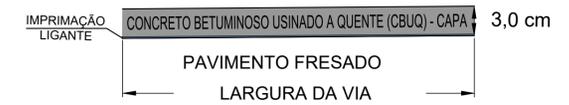


TABELA 1 - SERVIÇOS À IMPLEMENTAR

QUADRO DE ÁREAS		
FRESAGEM/RECAPEAMENTO	19404,00	m²

TABELA 2 - ESPECIFICAÇÃO DOS SERVIÇOS

ITEM	MATERIAL	ESPECIFICAÇÃO
1	FRESAGEM A FRIO	DNIT - ES 159/11
2	CONCRETO BETUMINOSO USINADO A QUENTE (CBUQ)	DNIT - ES 031/06
3	IMPRIMAÇÃO LIGANTE	DNIT - ES 145/12

NOTA: TODOS OS SERVIÇOS DEVERÃO SER ACOMPANHADOS POR PROFISSIONAL HABILITADO E QUE TENHA CONHECIMENTO DE TODAS AS ESPECIFICAÇÕES DO PROJETO.

TABELA 3 - DISTÂNCIA MÉDIA DE TRANSPORTE

D.M.T.		
D.M.T. - BOTA FORA RESÍDUO DA CONSTRUÇÃO CIVIL	6,10	KM
D.M.T. - REFINARIA PAULÍNIA	222,00	KM
D.M.T. - USINA DE ASFALTO	17,60	KM

NOTAS:

- COTAS EM METRO, EXCETO ONDE INDICADO;
- DURANTE A EXECUÇÃO DA FRESAGEM/RECAPEAMENTO DO PAVIMENTO, DEVER SER TOMADAS MEDIDAS PARA RESGUARDAR A ESTRUTURA DAS SARJETAS.

NOTAS PARA EXECUÇÃO DA FRESAGEM/RECAPEAMENTO DO PAVIMENTO

- O SERVIÇO DE RECAPEAMENTO DAS VIAS IDENTIFICADAS EM PLANTA SERÁ EXECUTADO EM 3 ETAPAS: FRESAGEM A FRIO, APLICAÇÃO DE LIGANTE BETUMINOSO E RECAPEAMENTO COM CONCRETO ASFÁLTICO USINADO A QUENTE.
- O SERVIÇO DE FRESAGEM DEVE SER INICIADO SOMENTE APÓS A PRÉVIA MARCAÇÃO DAS ÁREAS A SEREM FRESADAS E OBSERVADAS A PROFUNDIDADE DE CORTE DE ATÉ 3,0 CM.
- A PISTA FRESADA SÓ DEVE SER LIBERADA AO TRÁFEGO SE NÃO OFERECER PERIGO AOS USUÁRIOS, ISTO É, DEVE ESTAR LIVRE DE MATERIAIS SOLTOS OU DE PROBLEMAS DECORRENTES DA FRESAGEM, TAIS COMO DEGRAUS, OCORRÊNCIA DE BURACOS E DESCOLAMENTO DE PLACAS.
- A FRESAGEM DO REVESTIMENTO, NA ESPESURA DE 3,0 CM, DEVE SER INICIADA NA BORDA MAIS BAIXA DA FAIXA DE TRÁFEGO, COM A VELOCIDADE DE CORTE E AVANÇO REGULADOS A FIM DE PRODUIR GRANULOMETRIAS ADEQUADAS.
- NO DECORRER DA FRESAGEM DEVE SER OBSERVADO O JATEAMENTO CONTÍNUO DE ÁGUA, PARA RESFRIAMENTO DOS DENTES DA FRESADORA E CONTROLE DA EMISSÃO DE POEIRA.
- DEVE SER REALIZADO TRATAMENTO DA SUPERFÍCIE FRESADA ONDE PERMANEÇAM BURACOS OU DESAGREGAÇÕES. O MATERIAL SOLTO DEVE SER REMOVIDO POR FRESAGEM OU QUALQUER OUTRO PROCESSO APROPRIADO. POSTERIORMENTE, DEVE SER EXECUTADA A RECOMPOSIÇÃO, SE NECESSÁRIA, DA CAMADA GRANULAR SUBJACENTE E/OU EXECUÇÃO DE CAMADA ADICIONAL DE CONCRETO ASFÁLTICO, APÓS A NECESSÁRIA LIMPEZA DA SUPERFÍCIE E APLICAÇÃO DA PINTURA DE LIGAÇÃO.
- DEPOIS DA LIMPEZA DE FRESAGEM, DEVERÁ SER APLICADO O LIGANTE BETUMINOSO (TIPO RR-2C COM TAXA DE APLICAÇÃO 1:1, NA ORDEM DE 0,8L/M² A 1,0L/M²).
- EM SEGUIDA SERÁ APLICADO O CONCRETO ASFÁLTICO USINADO A QUENTE NA ESPESURA DE 3,0 CM.
- A CAMADA ACABADA SOMENTE SERÁ LIBERADA AO TRÁFEGO APÓS O SEU COMPLETO RESFRIAMENTO E ESTAR DEVIDAMENTE CURADA. SE HOUVER TRÁFEGO, COM A ALTA PRESSÃO DO PNEU, PODERÁ MARCÁ-LA, PREJUDICANDO SEU ACABAMENTO FINAL.
- AS INTERFERÊNCIAS QUE POR VENTURA FOREM ENCONTRADAS DURANTE A EXECUÇÃO DA OBRA NÃO FORAM CONTEMPLADAS NO PROJETO.

REV. 01	12/08/21	ATENDIMENTO AO RELATÓRIO DE ANÁLISE DA CAIXA	DAC
REV. 00	25/06/21	EMIÇÃO INICIAL	DAC
REVISÃO:	DATA:	DESCRIÇÃO:	RESP.:



 Rua Miguel Vianna, nº 81, Sala 12 Bairro Morro Chic CEP: 37500-080 - Itajubá / MG Tel: (35) 3623-5720 www.dacengenharia.com.br	GERÊNCIA DE PROJETOS DENIS SOUZA SILVA CREA: MG-127.216/D
	COORDENAÇÃO DE PROJETOS ALOISIO CAETANO FERREIRA CREA: MG-97.132/D
RESPONSÁVEL TÉCNICO FLÁVIA C BARBOSA CREA: MG-187.842/D	PROJETO FELIPE G. ALEXANDRE
DESENHO GABRIEL GOMES	

RECAPEAMENTO DO BAIRRO MORUMBI – TRECHO 1	
ENDEREÇO BAIRRO MORUMBI POUSO ALEGRE – MG	DISCIPLINA PAVIMENTAÇÃO
ASSUNTO PROJETO EXECUTIVO DE PAVIMENTAÇÃO PLANTA BAIXA E QUANTITATIVO	FASE DO PROJETO EXECUTIVO
DATA INICIAL 25/06/2021	ESCALA INDICADA
REVISÃO ROO	ARQUIVO DAC-FMPA-MORUMBI-PAV-ROO.DWG
FOLHA Nº. ÚNICA	