



PROJETO ARQUITETÔNICO DA REFORMA DA CAIXA D'ÁGUA DO PAÇO MUNICIPAL
ESCALA INDICADA

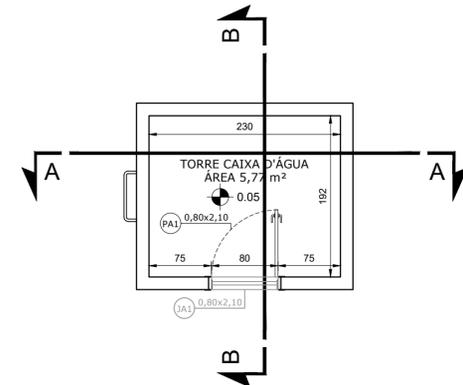


PLANTA BAIXA TÉRREO
Escala: 1:50

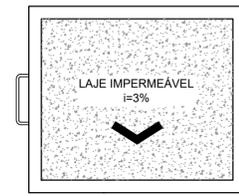


PLANTA BAIXA COBERTURA
Escala: 1:50



PLANTA BAIXA DEMOLIR
Escala: 1:50

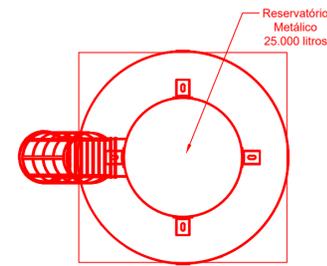


PLANTA BAIXA CONSTRUIR
Escala: 1:50

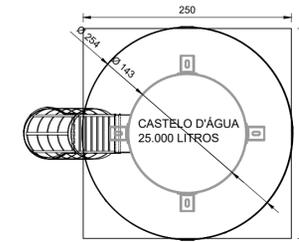


PLANTA BAIXA RESERVATÓRIO
Escala: 1:50




CROQUI LOCALIZAÇÃO
Escala: 1:2.000

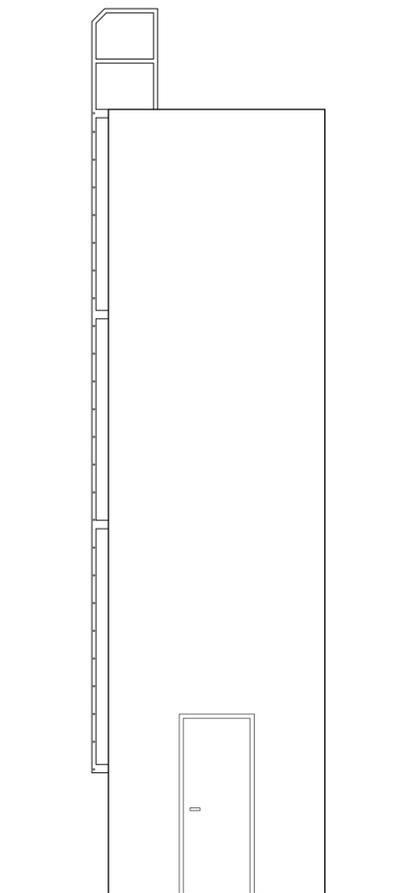


FACHADA
Escala: 1:50

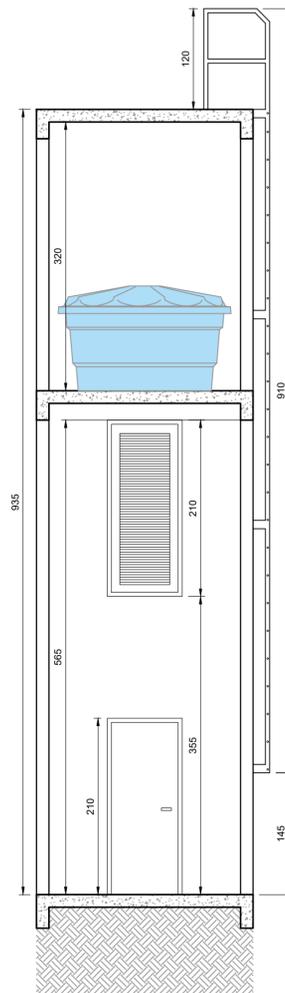

CORTE AA
Escala: 1:50

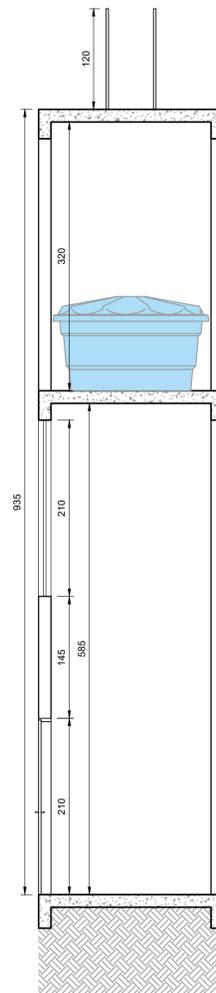

CORTE BB
Escala: 1:50

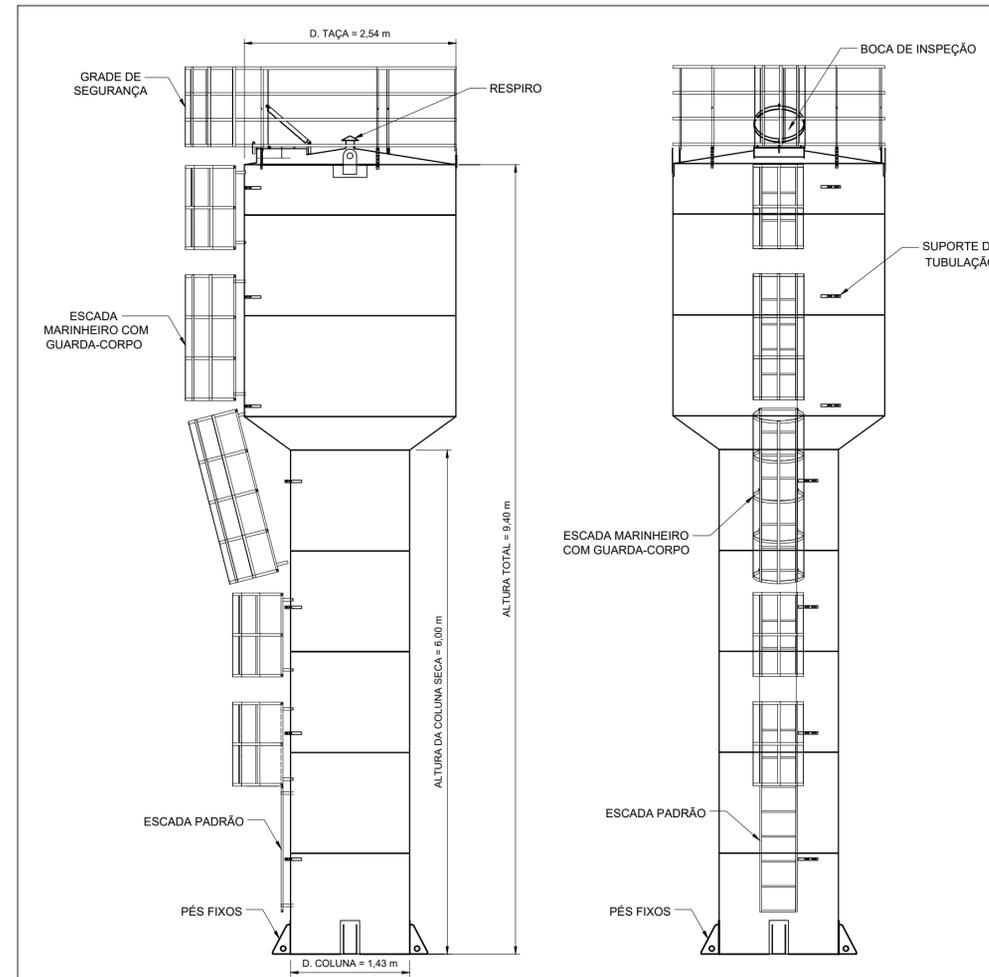


DETALHE RESERVATÓRIO
Escala: 1:50

QUADRO DE ÁREAS	
ÁREA DO TERRENO	5.219,50 m ²
ÁREA EXISTENTE	2.085,00 m ²
ÁREA A DEMOLIR	7,30 m ²
ÁREA TOTAL	2.077,70 m ²

QUADRO DE ESQUADRIAS					
TIPO	LARGURA	ALTURA	PEITORIL	QUANT.	MODELO
PORTAS					
PA1	0,80	2,10	---	01	METÁLICA FOLHA ÚNICA ABERTURA CONVENCIONAL
JANELAS					
JA1	0,80	2,10	3,55	01	METÁLICA FOLHA ÚNICA VENEZIANA

LEGENDA DE SERVIÇOS	
DEMOLIÇÕES E REMOÇÕES	—
CONSTRUÇÕES E INSTALAÇÕES	—

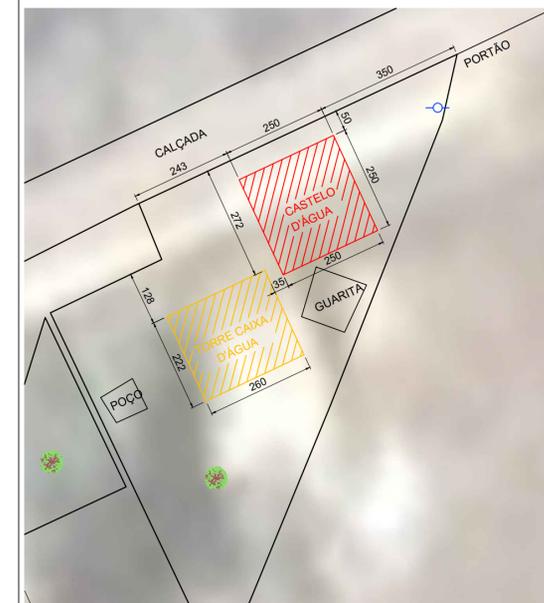

LOCAÇÃO
Escala: 1:100

NOTAS

- COTAS EM CENTÍMETROS E NÍVEIS EM METROS;
- VERIFICAR DETALHES CONSTRUTIVOS PERTINENTES NO MEMORIAL DESCRITIVO;
- ALTERAÇÕES NESTE PROJETO SOMENTE COM AUTORIZAÇÃO EXPRESSA DA FISCALIZAÇÃO E DA EMPRESA PROJETISTA;

REFERÊNCIAS

- PLANILHA DE QUANTITATIVOS;
- MEMORIAL DESCRITIVO E ESPECIFICAÇÕES TÉCNICAS.

REV.	DATA	EMISSÃO	DESCRIÇÃO	RESP.
REV. 00	08/10/21	EMISSÃO INICIAL		DAC
REVISÃO	DATA	DESCRIÇÃO		RESP.

CLIENTE

Prefeitura Municipal de Pouso Alegre

PROJETO	GERÊNCIA DE PROJETOS	PEDRO HENRIQUE JUSTINIANO	ENG. CIVIL
	COORDENAÇÃO DE PROJETOS	ALOISIO CAETANO FERREIRA	CREA: MG-97.132/D
	RESPONSÁVEL TÉCNICO	ENG. CIVIL FLÁVIA C. BARBOSA	CREA: MG-187.842/D
	PROJETO	ENG. CIVIL CAMILA DA SILVA ANDRADE	
	DESENHO	ENG. CIVIL CAMILA DA SILVA ANDRADE	

EMPREENDIMENTO		DISCIPLINA
REFORMA DA CAIXA D'ÁGUA DO PAÇO MUNICIPAL		ARQUITETÔNICO
ENDEREÇO		FASE DO PROJETO
RUA DOS CARIJÓS, 45 – BAIRRO CENTRO POUSO ALEGRE – MINAS GERAIS		EXECUTIVO
ASSUNTO		FOLHA Nº.
PROJETO DE REFORMA PLANTA BAIXA, COBERTURA, CORTES E FACHADAS PLANTA DE FORRO, LOCAÇÃO E SITUAÇÃO		ÚNICA
DATA INICIAL	ESCALA	REVISÃO
08/10/2021	INDICADA	ROO
ARQUIVO	DAC-PMPA-PAÇO-PE-ARQ-ROO.DWG	