



PLANTA DE LOCAÇÃO
ESCALA 1:250




FACHADA
ESCALA 1:200

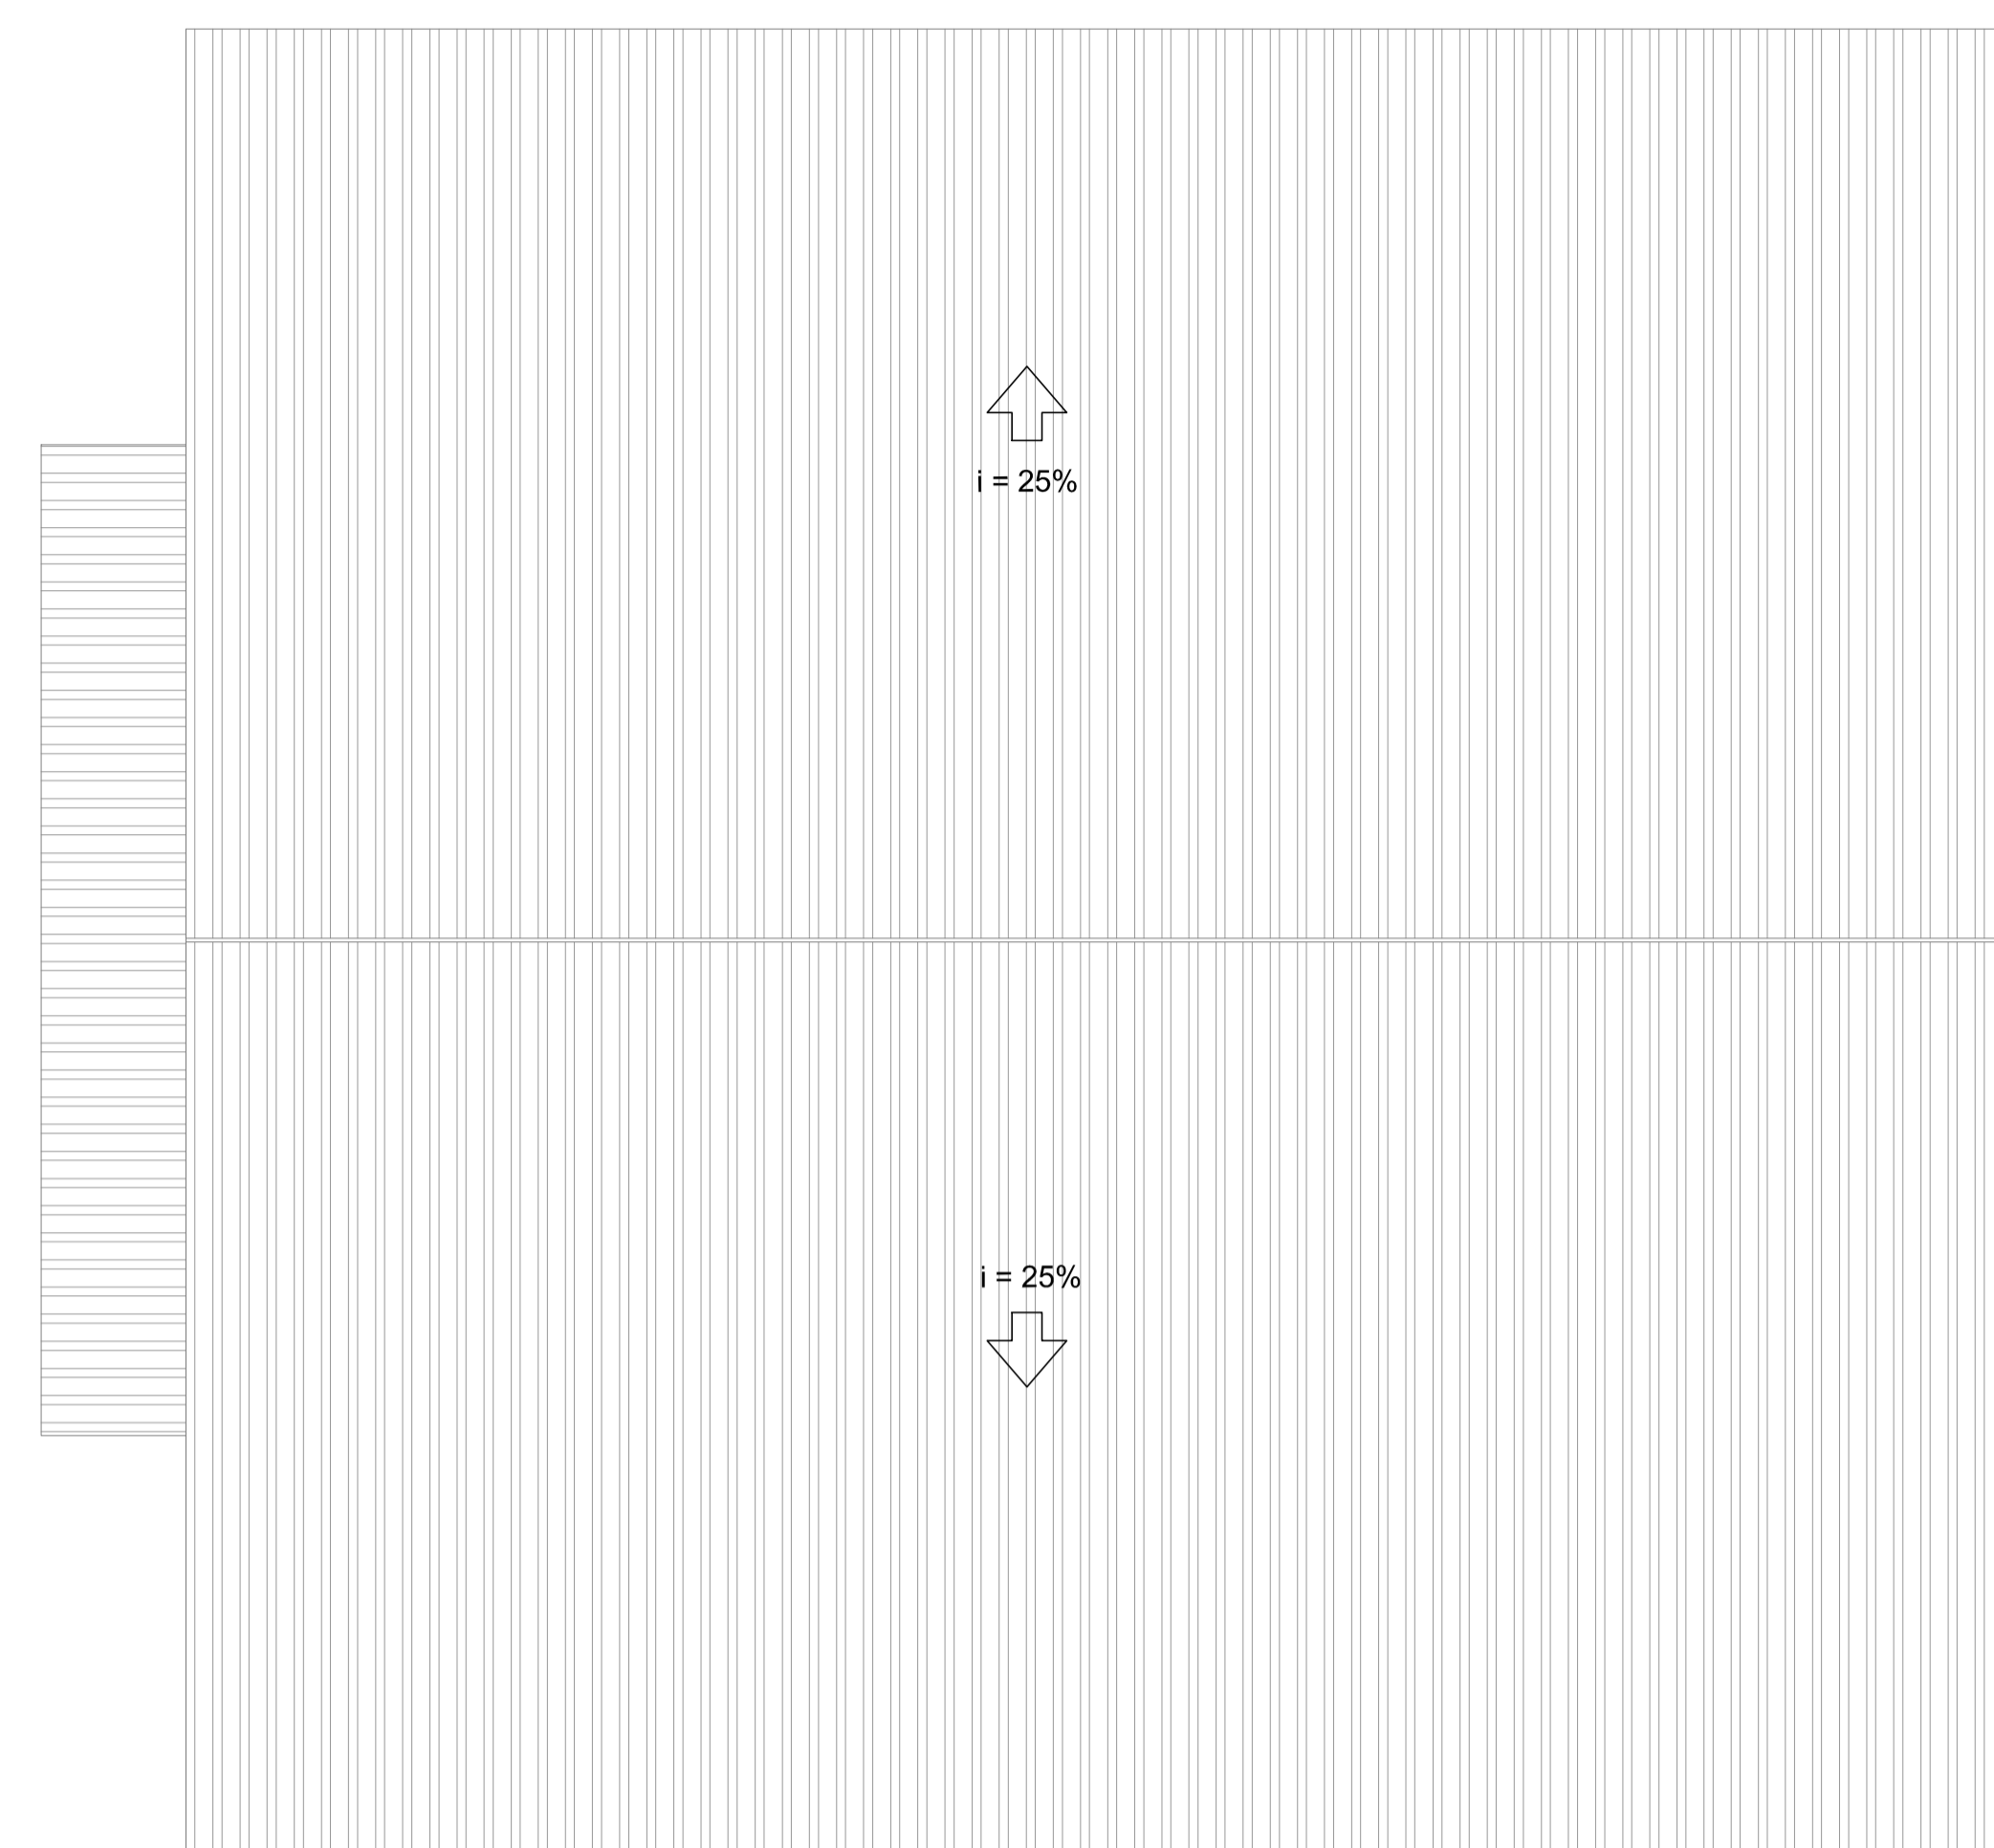


COBERTURA GINÁSIO
ESCALA 1:200

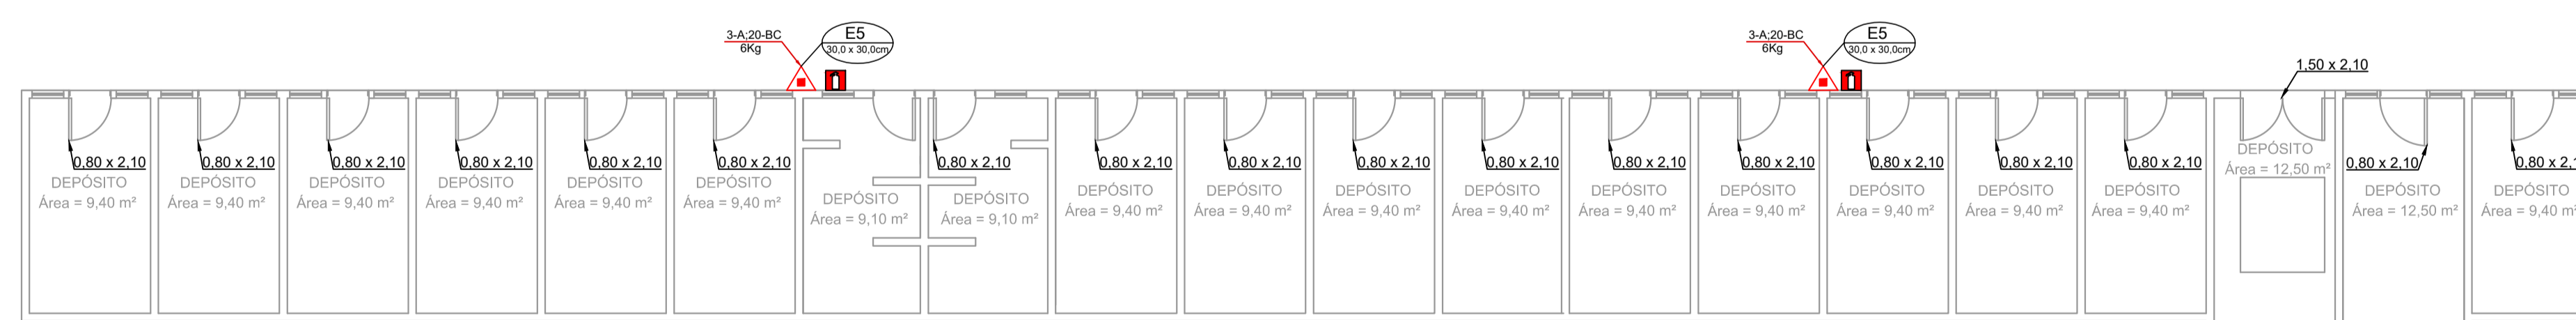


DEPÓSITOS ABAIXO DA ARQUIBANCADA
ESCALA 1:100

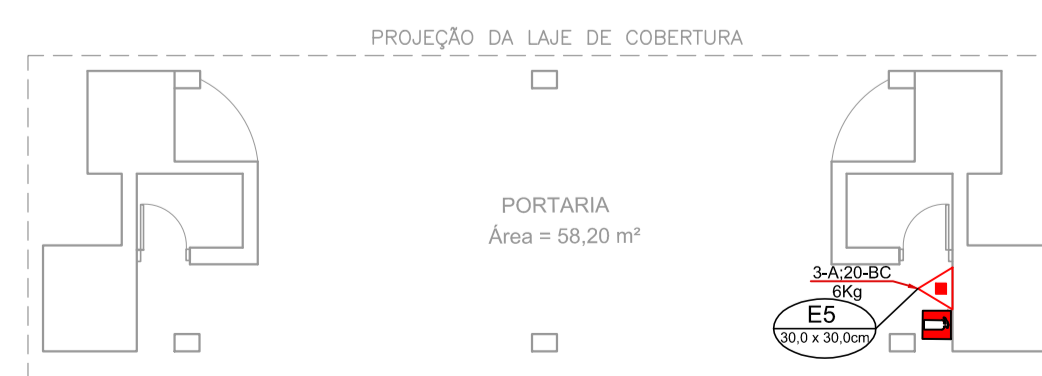


PLANTA BAIXA - PORTARIA
ESCALA 1:100

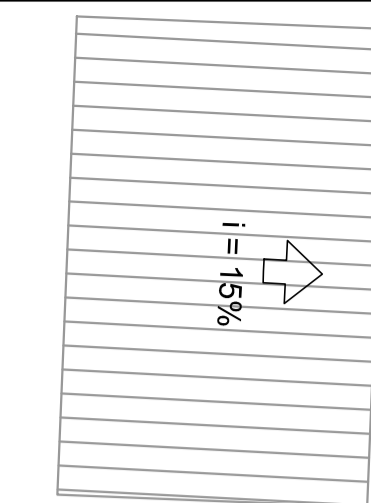


COBERTURA CASA DE FILTROS
ESCALA 1:100

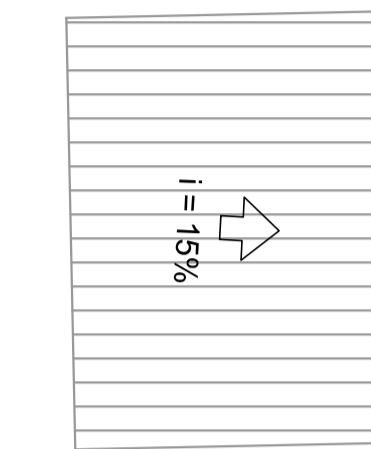


COBERTURA CANTINA
ESCALA 1:100

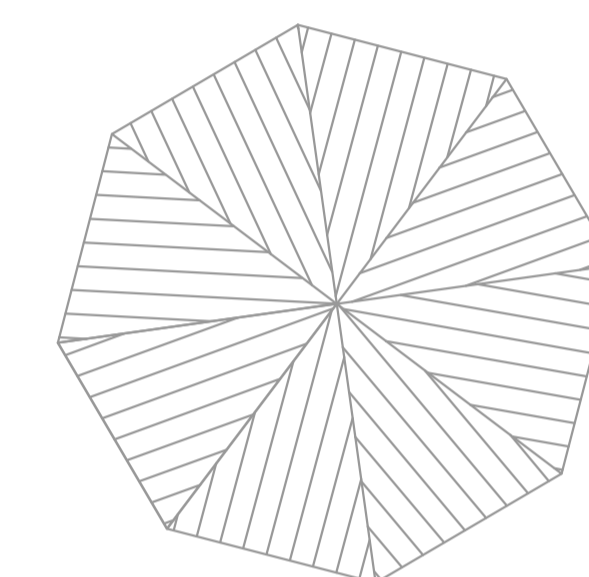


COBERTURA QUIOSQUE
ESCALA 1:100

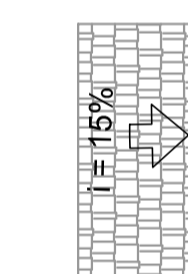


COBERTURA CASA DE MÁQUINAS
ESCALA 1:100

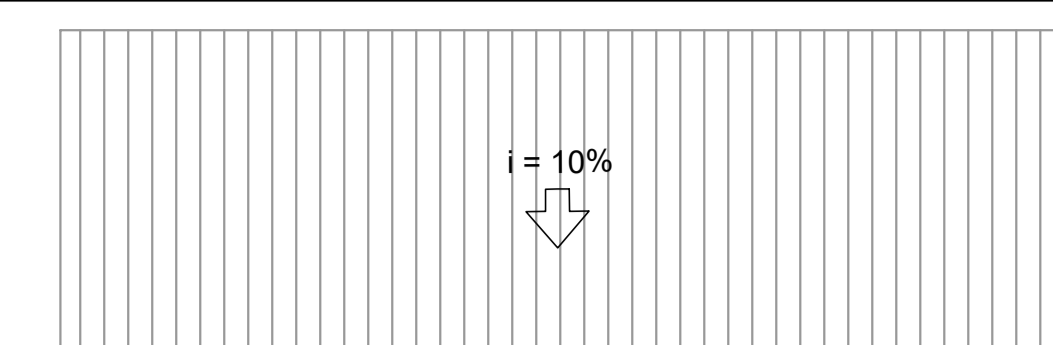


COBERTURA PORTARIA
ESCALA 1:100

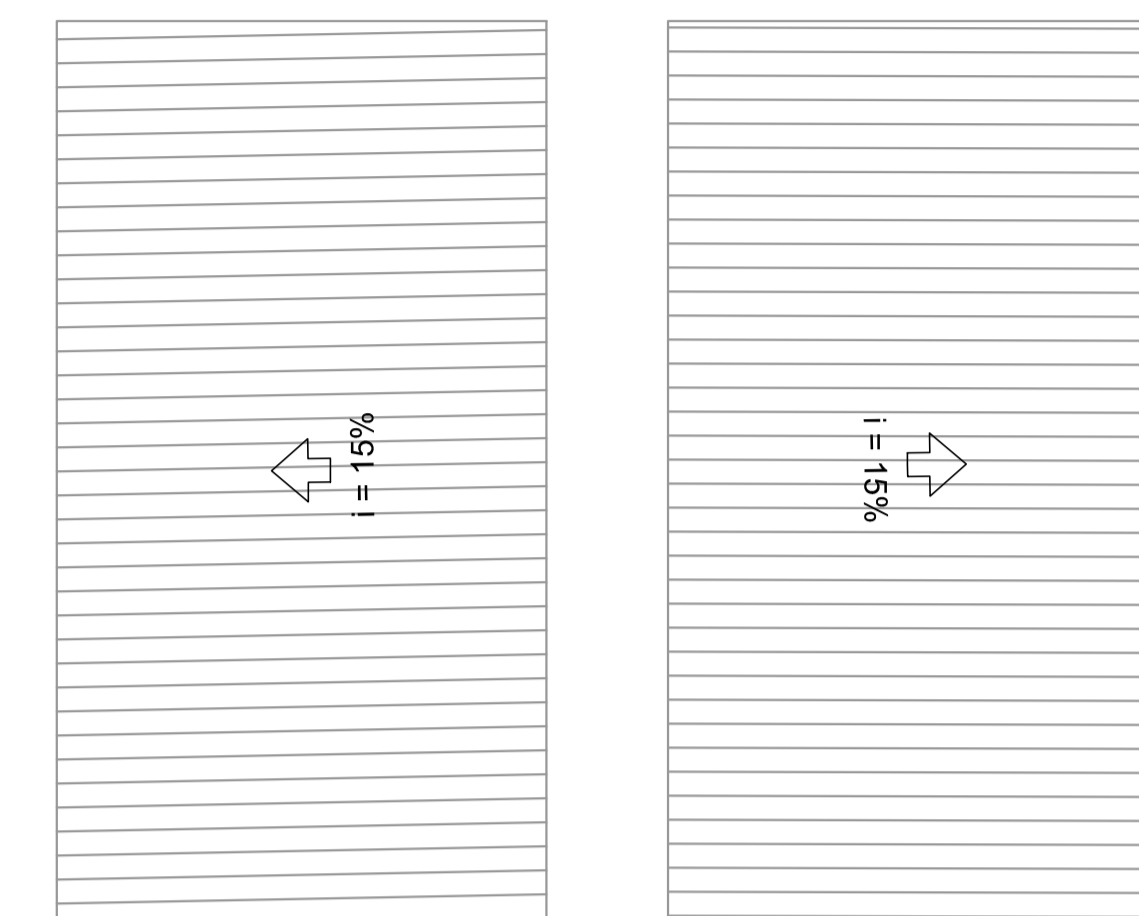

COBERTURA BANHEIROS
ESCALA 1:100

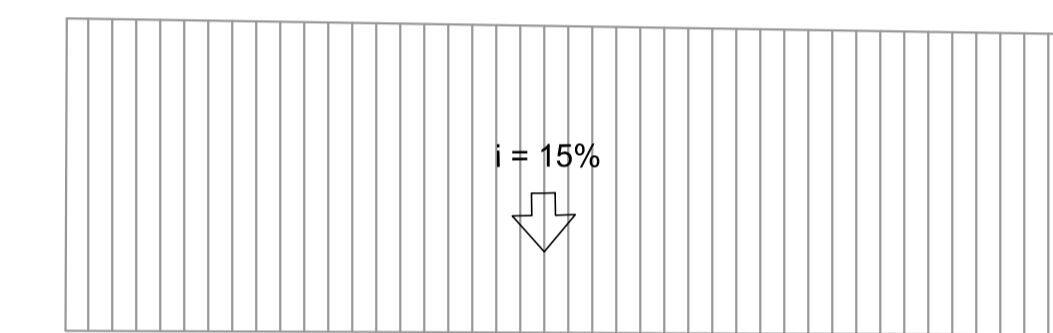

COBERTURA ÁREA DE CHURRASCO
ESCALA 1:100

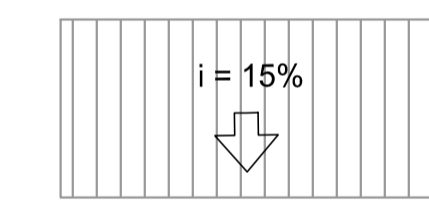

COBERTURA BANHEIRO PNE
ESCALA 1:100

REV. 01	09/05/22	REVISÃO / READEQUAÇÃO	DAC
REV. 00	17/07/19	EMISSÃO INICIAL	DAC
REVISÃO DATA :	DESCRIÇÃO:	RESP.:	

Prefeitura Municipal de Pouso Alegre

DAC Engenharia
 Rua Miguel Vianna, nº 81, Sala 12
 Bairro Morro Chic
 CEP: 37500-080 - Itajubá / MG
 Tel: (35) 3623-5720
 www.dacengenharia.com.br

PARCELOAMENTO
PRAÇA DE ESPORTES
 ENDEREÇO: RUA NILSON SCHMIDT, JARDIM OLÍMPICO, POU SO ALEGRE - MINAS GERAIS
 COORDENADA: PP0IP
 FASE DO PROJETO: EXECUTIVO
 PROJETO DE INCÊNDIO, PLANTA DE LOCALIZAÇÃO, PLANTA BAIXA COM ELEMENTOS DE COMBATE AO INCÊNDIO, PLANTA DE COBERTURA, CORTE, FACHADA E DETALHES
 FOLHA Nº: 04/08

DATA INSCRIÇÃO:	ESCALA:	REVISÃO:	PROJETO:
17/07/2019	INDICADA	R01	DAC-PMFA-PE-PP0IP-R01-PRAÇA DE ESPORTES.DWG