

LEGENDA PLANTA-Baixa:

- CURVA DE NÍVEL MESTRA
- CURVA DE NÍVEL INTERMEDIÁRIA
- EDIFICAÇÃO DEMOLIDA
- LIMITE DA EDIFICAÇÃO PROJETADA
- CERCA EXISTENTE
- POSTE
- ÁRVORES EXISTENTES
- ÁRVORES A SUPRIMIR


LEGENDA SEÇÃO:

- TERRENO NATURAL
- GREIDE PROJETADO


NOTAS:

1. COTAS E DIMENSÕES EM METRO, EXCETO ONDE INDICADO;
2. A RAMPA DEVE SER COMPATIBILIZADAS COM O PASSEIO EXISTENTE;

SEÇÕES TRANVERSAL E LONGITUDINAL
ESCALA: 1:100

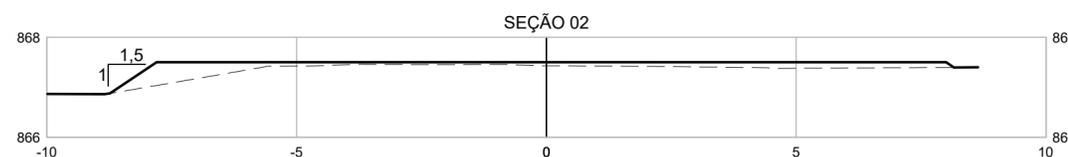

DETALHE DOS TALUDES DE ATERRO
SEM ESCALA

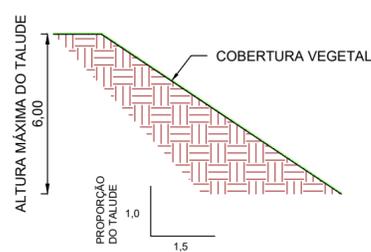

VOLUME TOTAL DE TERRAPLENAGEM (CALCULADO PELO MÉTODO TRIDIMENSIONAL)	
CORTE (m³)	ATERRO (m³)
1,30	30,10

ÁREA TOTAL DE GRAMA (m²) 24,25

ALTURAS DE CORTE E ATERRO			
Nº	COTA MÍNIMA	COTA MÁXIMA	COR
1	-0,159	0,000	
2	0,000	0,250	
3	0,250	0,513	

REV. 00	29/04/22	EMISSÃO INICIAL	DAC
REVISÃO	DATA	DESCRIÇÃO:	RESP.:



 Rua Miguel Vianna, n° 81, Sala 12 Bairro Morro Chic CEP: 37500-080 - Itajubá / MG Tel: (35) 3623-5720 www.dacengenharia.com.br	GERÊNCIA DE PROJETOS	PEDRO HENRIQUE JUSTINIANO	ENG. CIVIL
	COORDENAÇÃO DE PROJETOS	ALOISIO CAETANO FERREIRA	CREA: MG-97.132/D
	RESPONSÁVEL TÉCNICO	ENG. CIVIL FLÁVIA C. BARBOSA	CREA: MG-187.842/D
	PROJETO	PEDRO HENRIQUE JUSTINIANO	
	DESENHO	ÉRICA DE SOUSA SILVA	

EMPREENDIMENTO		CONSTRUÇÃO DA SEDE ADMINISTRATIVA DO PARQUE NATURAL MUNICIPAL DE POUSO ALEGRE	
ENDEREÇO	AVENIDA WALDEMAR AZEVEDO JUNQUEIRA POUSO ALEGRE - MINAS GERAIS	DISCIPLINA	TERRAPLENAGEM
ASSUNTO	PLANTA BAIXA SEÇÕES TRANVERSAL E LONGITUDINAL	FASE DO PROJETO	EXECUTIVO
		FOLHA Nº.	ÚNICA
DATA INICIAL	ESCALA	REVISÃO	ARQUIVO
29/04/2022	1:100	ROO	DAC-PMPA-PNM-TRP-PE-ROO.DWG