




PROJETO DE REFORMA DA POLICLÍNICA MUNICIPAL - FASE I
ESCALA INDICADA

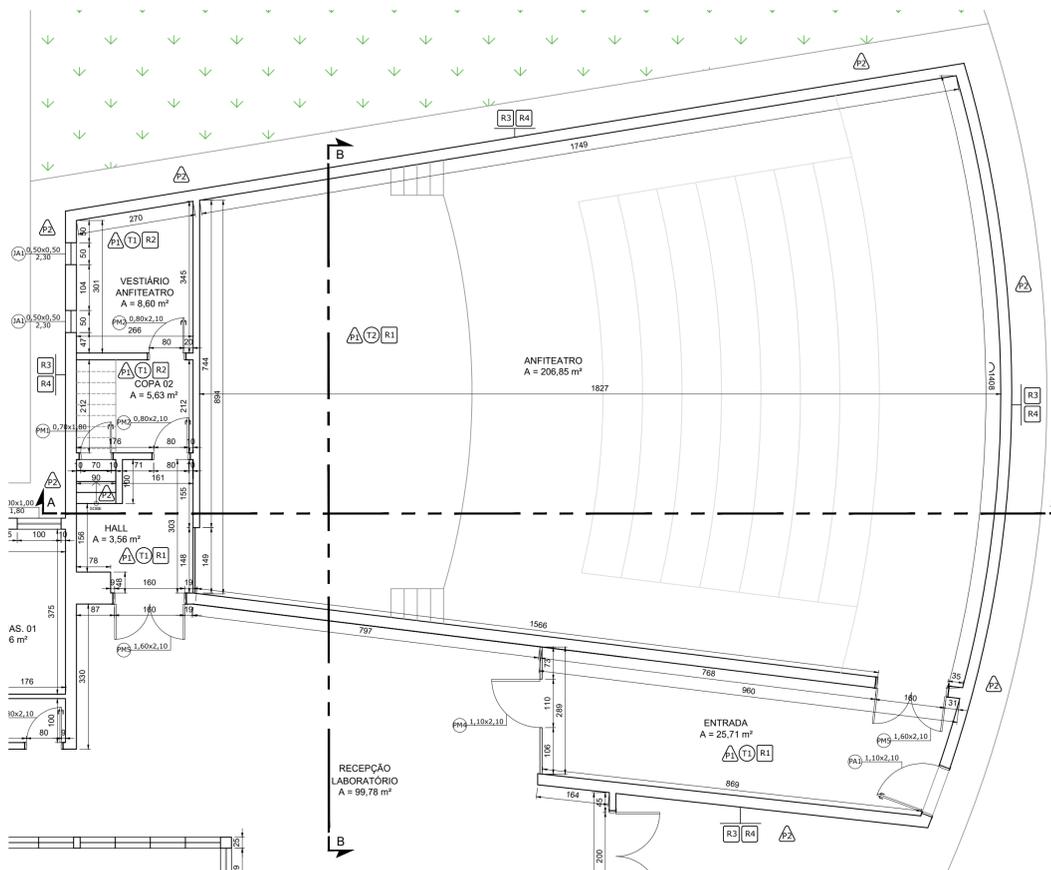

PLANTA BAIXA ANFITEATRO
Escala: 1:75

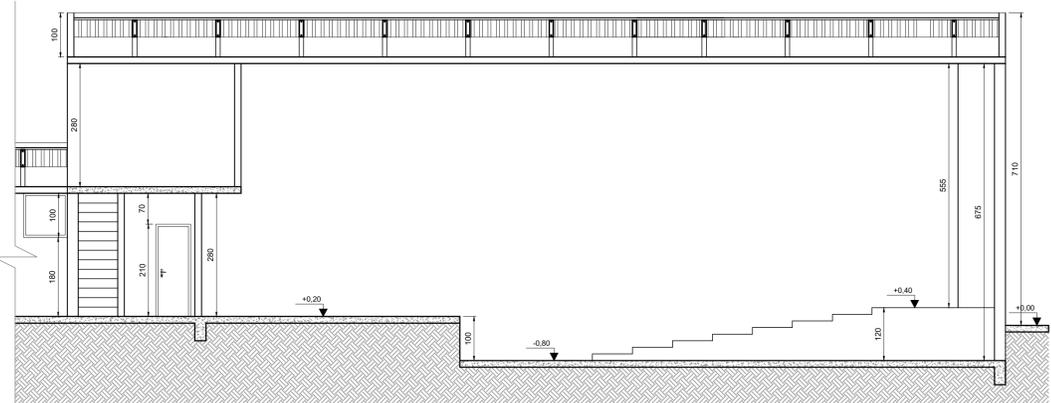


CORTE AA
Escala: 1:75

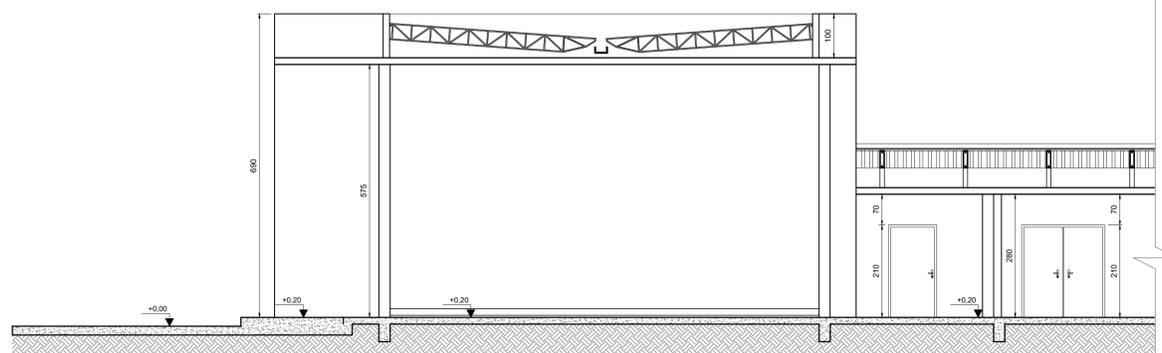


CORTE BB
Escala: 1:75




PLANTA BAIXA SUPERIOR - ANFITEATRO
Escala: 1:75

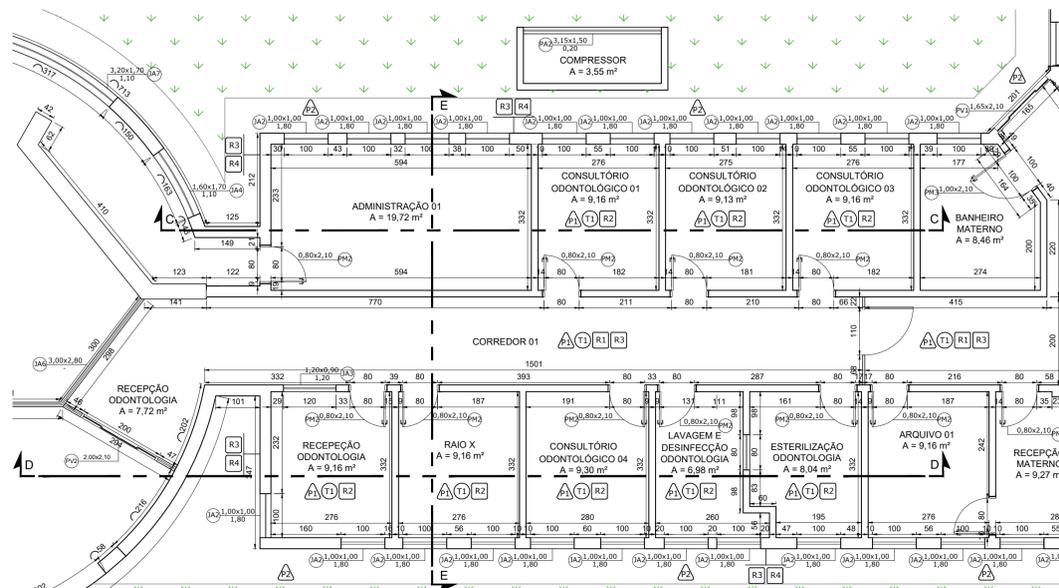


PLANTA BAIXA CEO
Escala: 1:75

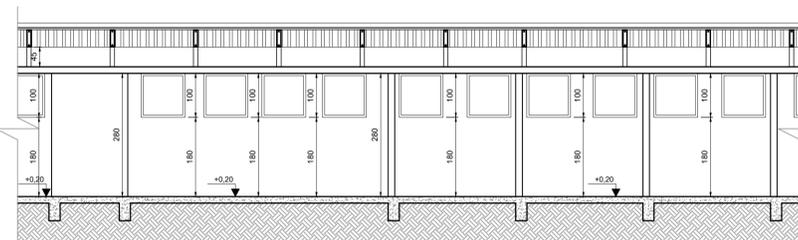


CORTE CC
Escala: 1:75

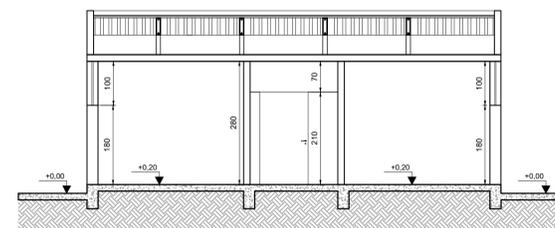

CORTE EE
Escala: 1:75

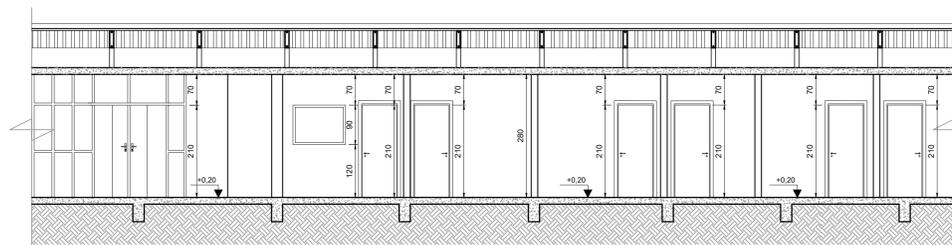

CORTE DD
Escala: 1:75

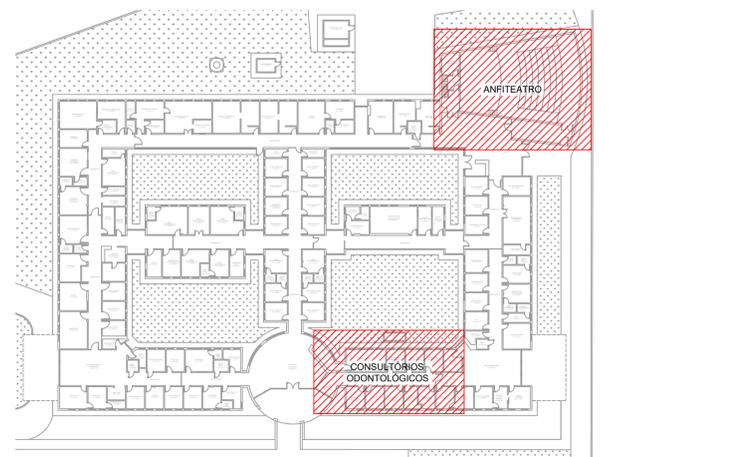

CROQUI

QUADRO DE ÁREAS	
ÁREA TERRENO	10.800,00 m²
ÁREA ANFITEATRO	335,33 m²
ÁREA CEO	127,80 m²

QUADRO DE ESPECIFICAÇÃO DE ACABAMENTOS	
TIPO	DESCRIÇÃO
PISO	PISO
P1	PORCELANATO 60x60 CM, PEI 5, COR BRANCO GELO
P2	PINTURA ACRÍLICA PARA PISO NA COR CINZA
TETO	
T1	GESSO DESEMPENADO E PINTURA ACRÍLICA PREMIUM BRANCO GELO
T2	FORRO EM DRYWALL PINTADO NA COR BRANCO GELO
PAREDE	
R1	PINTURA ACRÍLICA PREMIUM COR BRANCA SOBRE MASSA ÚNICA
R2	CERÂMICA 20x20 CM, COR BRANCO GELO, DO PISO AO TETO
R3	CERÂMICA 30x30 CM, MODELO PASTILHAS, COR BRANCO GELO ATE ALTURA 1,20 M E PINTURA ACRÍLICA PREMIUM BRANCO GELO
R4	PINTURA EM TINTA TEXTURIZADA ACRÍLICA PREMIUM - VERDE BÓEMIA

QUADRO DE ESQUADRIAS						
TIPO	LARGURA	ALTURA	PEITORIL	QUANT.	MODELO	AMBIENTES
PORTAS						
PM1	0,70	1,80	---	01	MADERA FOLHA ÚNICA ABERTURA CONVENCIONAL	DEPÓSITO ANFITEATRO
PM2	0,80	2,10	---	13	MADERA FOLHA ÚNICA ABERTURA CONVENCIONAL	VESTIÁRIO E COPA ANFITEATRO, RECEPÇÃO, RAIO X, CONSULTÓRIOS, ESTERILIZAÇÃO, LAVAGEM E DESINFECÇÃO
PM3	1,00	2,10	---	01	MADERA FOLHA ÚNICA ABERTURA CONVENCIONAL	BANHEIRO MATERNO
PM4	1,10	2,10	---	01	MADERA FOLHA ÚNICA ABERTURA CONVENCIONAL	ENTRADA ANFITEATRO
PM5	1,60	2,10	---	02	MADERA DUAS FOLHAS ABERTURA CONVENCIONAL	ANFITEATRO
PA1	1,10	2,10	---	01	ALUMÍNIO FOLHA ÚNICA ABERTURA CONVENCIONAL	ENTRADA ANFITEATRO
PA2	3,15	1,50	0,20	01	PORTÃO DE AÇO ABERTURA CONVENCIONAL	CASA COMPRESSOR
PV1	1,65	2,10	---	01	VIDRO FOLHA ÚNICA ABERTURA DESLIZANTES	RECEPÇÃO ODONTOLÓGICA
PV2	2,00	2,10	---	01	VIDRO FOLHA ÚNICA ABERTURA CONVENCIONAL	RECEPÇÃO ODONTOLÓGICA
JANELAS						
JA1	0,50	0,50	2,30	02	ALUMÍNIO E VIDRO FOLHA ÚNICA ABERTURA MARMAR	VESTIÁRIO ANFITEATRO
JA2	1,00	1,00	1,80	24	ALUMÍNIO E VIDRO FOLHA ÚNICA ABERTURA MARMAR	RECEPÇÃO, RAIO X, CONSULTÓRIOS, ESTERILIZAÇÃO, LAVAGEM E DESINFECÇÃO
JA3	1,20	0,90	1,20	01	ALUMÍNIO E VIDRO FOLHA ÚNICA FIXO	RECEPÇÃO ODONTOLÓGICA
JA4	1,60	1,70	1,10	01	ALUMÍNIO E VIDRO TRÊS FOLHAS PIVOTANTES	RECEPÇÃO POLICLÍNICA
JA5	2,00	1,00	1,60	01	ALUMÍNIO E VIDRO DUAS FOLHAS DESLIZANTES	DEPÓSITO ANFITEATRO
JA6	3,00	2,80	---	01	ALUMÍNIO E VIDRO DOZE FOLHAS FIXAS	RECEPÇÃO ODONTOLÓGICA
JA7	3,20	1,70	1,10	01	ALUMÍNIO E VIDRO SEIS FOLHAS PIVOTANTES	RECEPÇÃO POLICLÍNICA

NOTAS
- MEDIDAS EM CENTÍMETROS E NÍVEIS EM METROS;
- VERIFICAR DETALHES CONSTRUTIVOS PERTINENTES NAS PRANCHAS DE DETALHAMENTO;
- ALTERAÇÕES NESTE PROJETO SOMENTE COM AUTORIZAÇÃO EXPRESSA DA EMPRESA PROJETISTA.
REFERÊNCIAS:
- PLANILHA DE QUANTITATIVOS
- MEMORIAL DESCRITIVO E ESPECIFICAÇÕES TÉCNICAS

REV. 00	04/04/22	EMISSÃO INICIAL	DAC
REVISÃO:	DATA:	DESCRIÇÃO:	RESP.:

CLIENTE

Prefeitura Municipal de Pouso Alegre

PROJETO

DAC Engenharia

Rua Miguel Vianna, nº 81, Sala 12
Bairro Morro Chic
CEP: 37500-080 - Itajubá / MG
Tel: (35) 3623-5720
www.dacengenharia.com.br

GERÊNCIA DE PROJETOS
PEDRO HENRIQUE JUSTINIANO ENG. CIVIL

COORDENAÇÃO DE PROJETOS
ALDOISO CAETANO FERREIRA CREA: MG-97.132/D

RESPONSÁVEL TÉCNICO
ENGR. CIVIL FLÁVIA C. BARBOSA CREA: MG-187.842/D

PROJETO
ENGR. CIVIL THAIS VIVIANE COMBRA

DESENHO
ENGR. CIVIL SARA GONÇALVES VILAS BOAS DOS SANTOS

EMPREENDIMENTO		REFORMA DA POLICLÍNICA MUNICIPAL - FASE I	
ENDEREÇO	RUA JOAQUIM BENEDITO DE PAULA, S/N, B. SÃO GERALDO	DISCIPLINA	ARQUITETÔNICO
ASSUNTO	ANFITEATRO E CEO	FASE DO PROJETO	EXECUTIVO
DATA INICIAL	04/04/2022	REVISÃO	01/04
ESCALA	INDICADA	ARQUIVO	DAC-PMPA-POLI-FSI-PE-ARO-R00.DWG