




PLANTA BAIXA CASA DE BOMBAS
Escala: 1:50

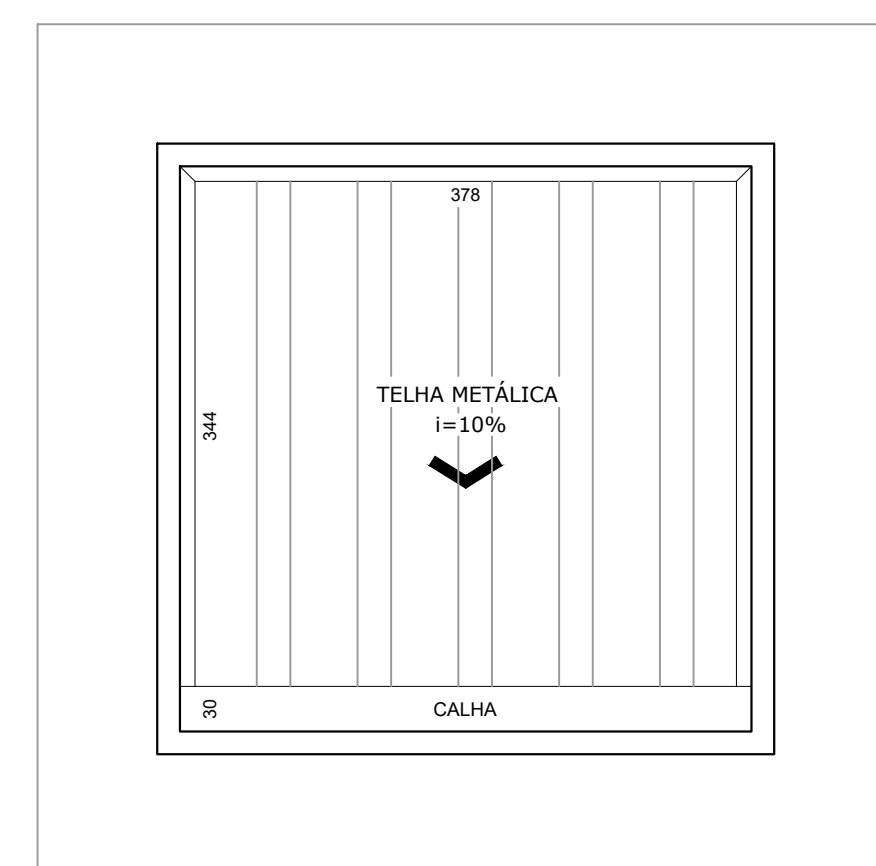


PLANTA BAIXA DEPÓSITO DE LIXO
Escala: 1:50

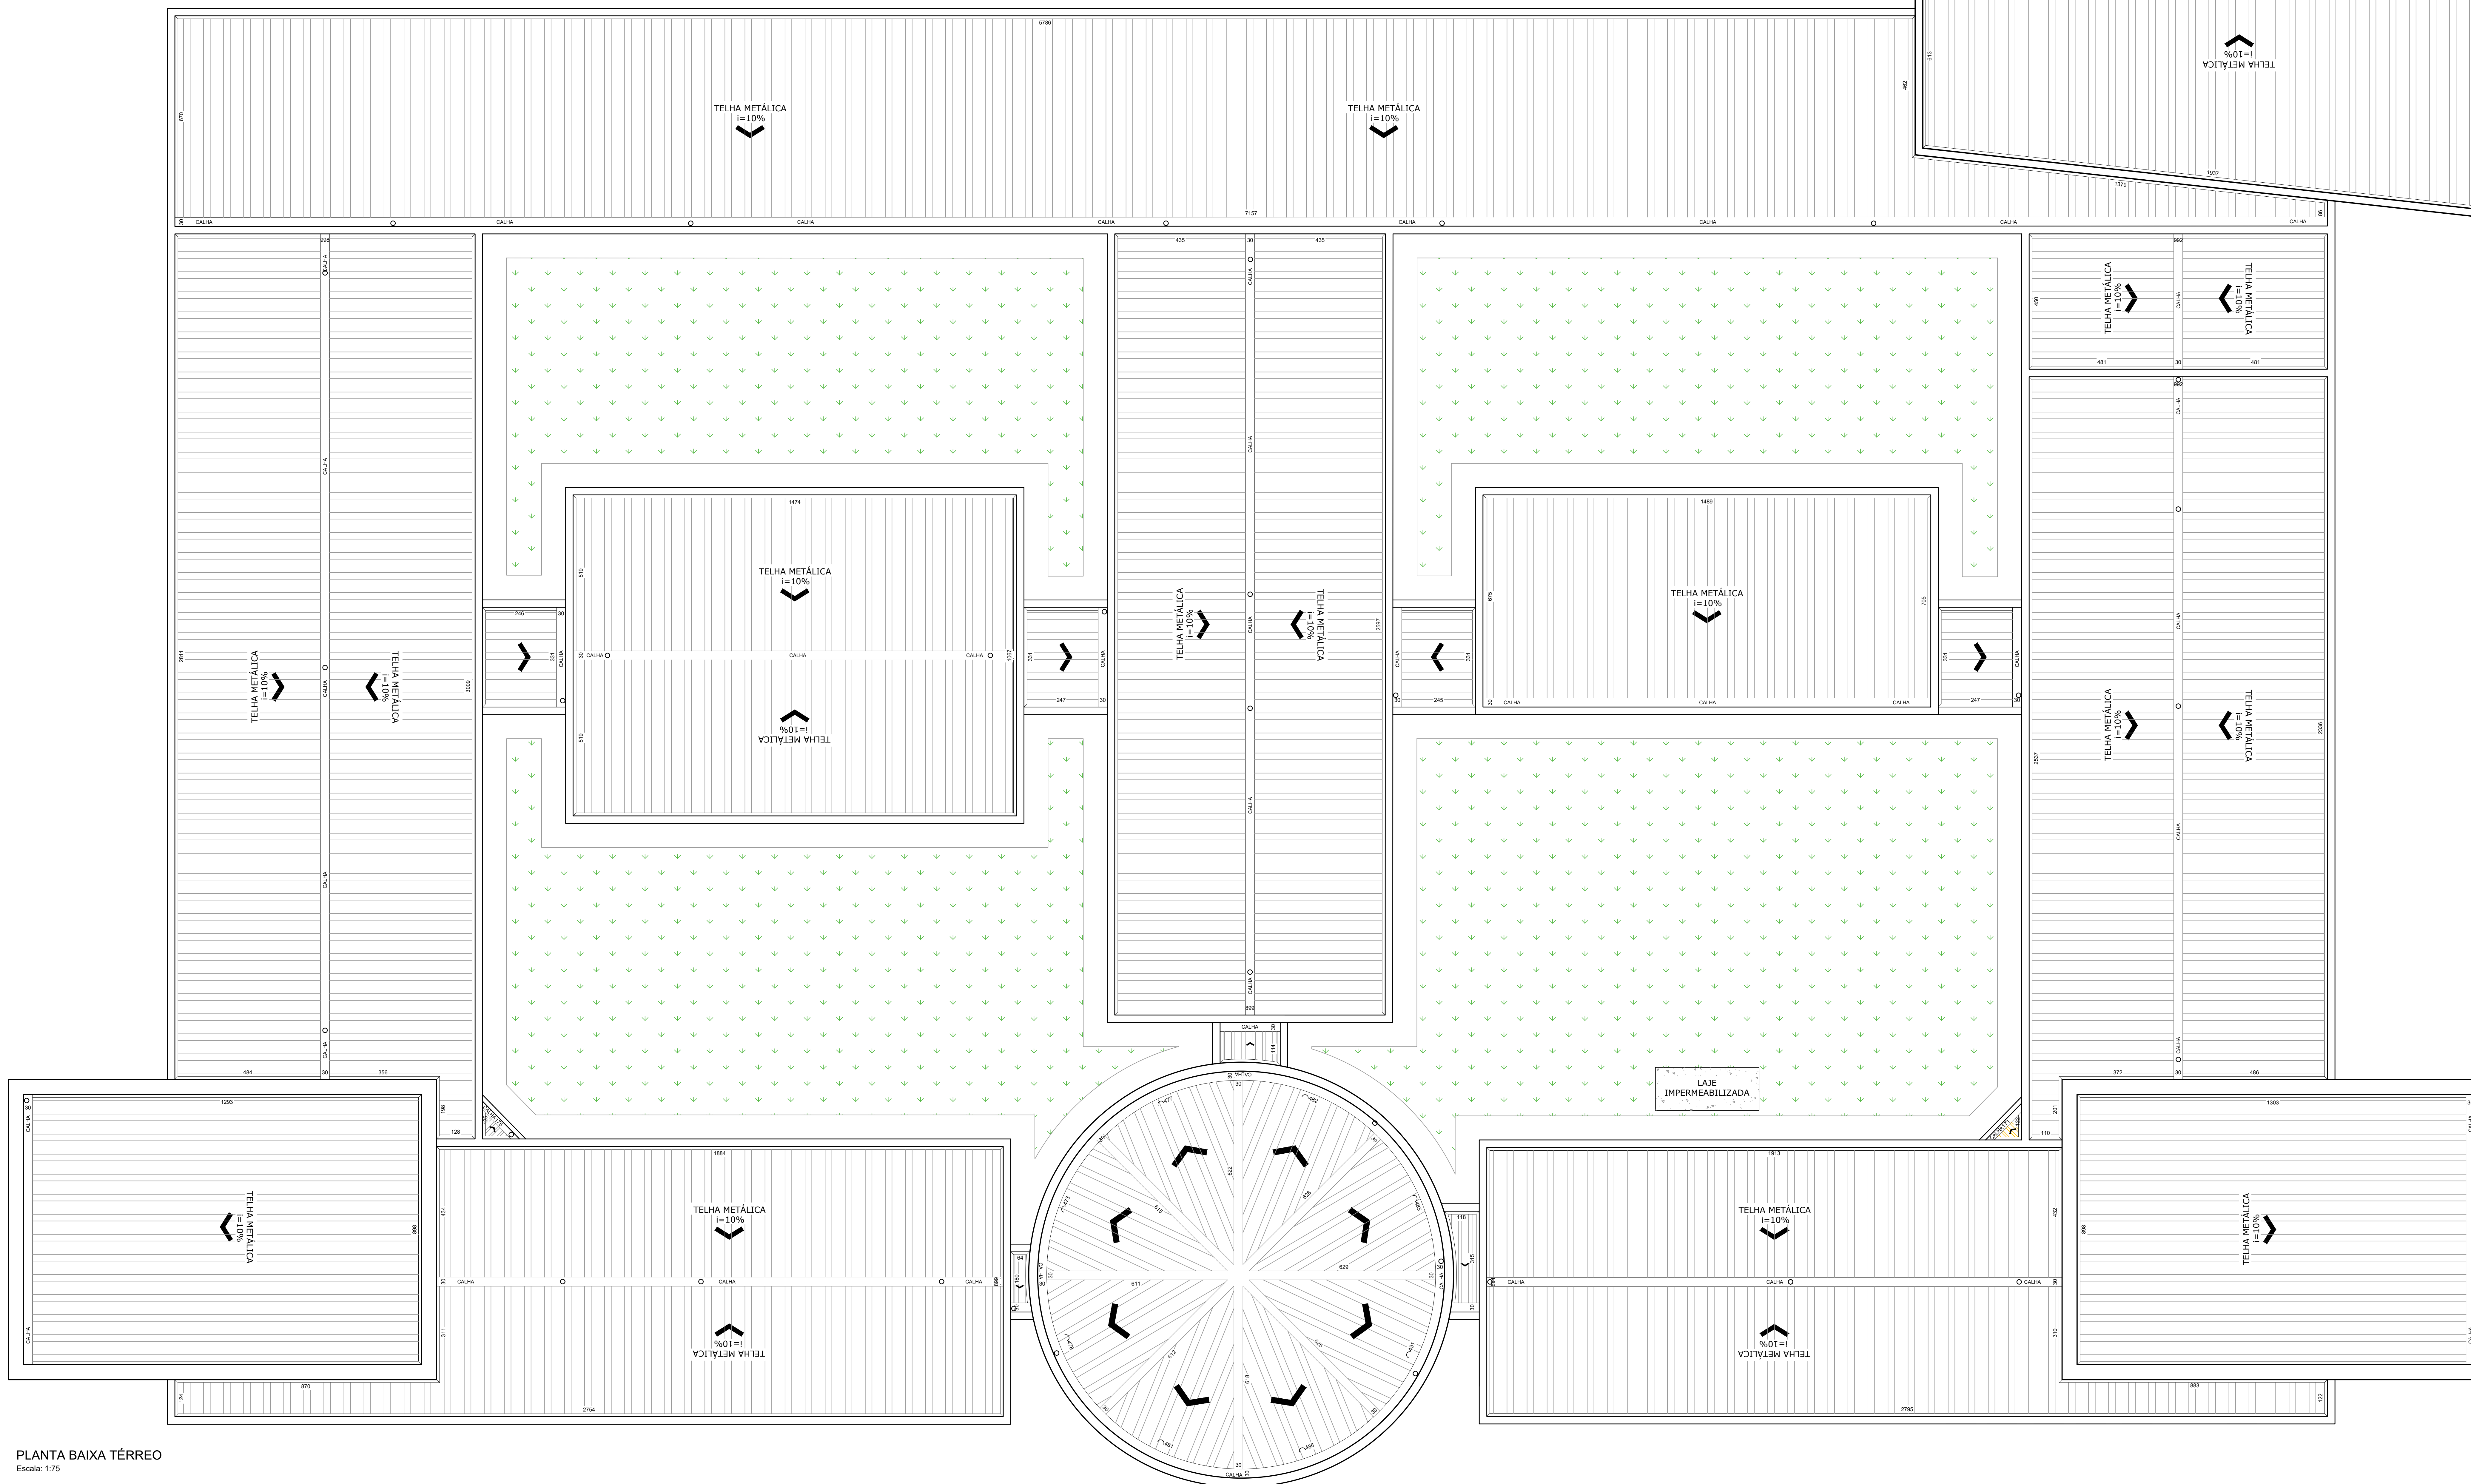

PLANTA BAIXA TÉRREO
Escala: 1:75

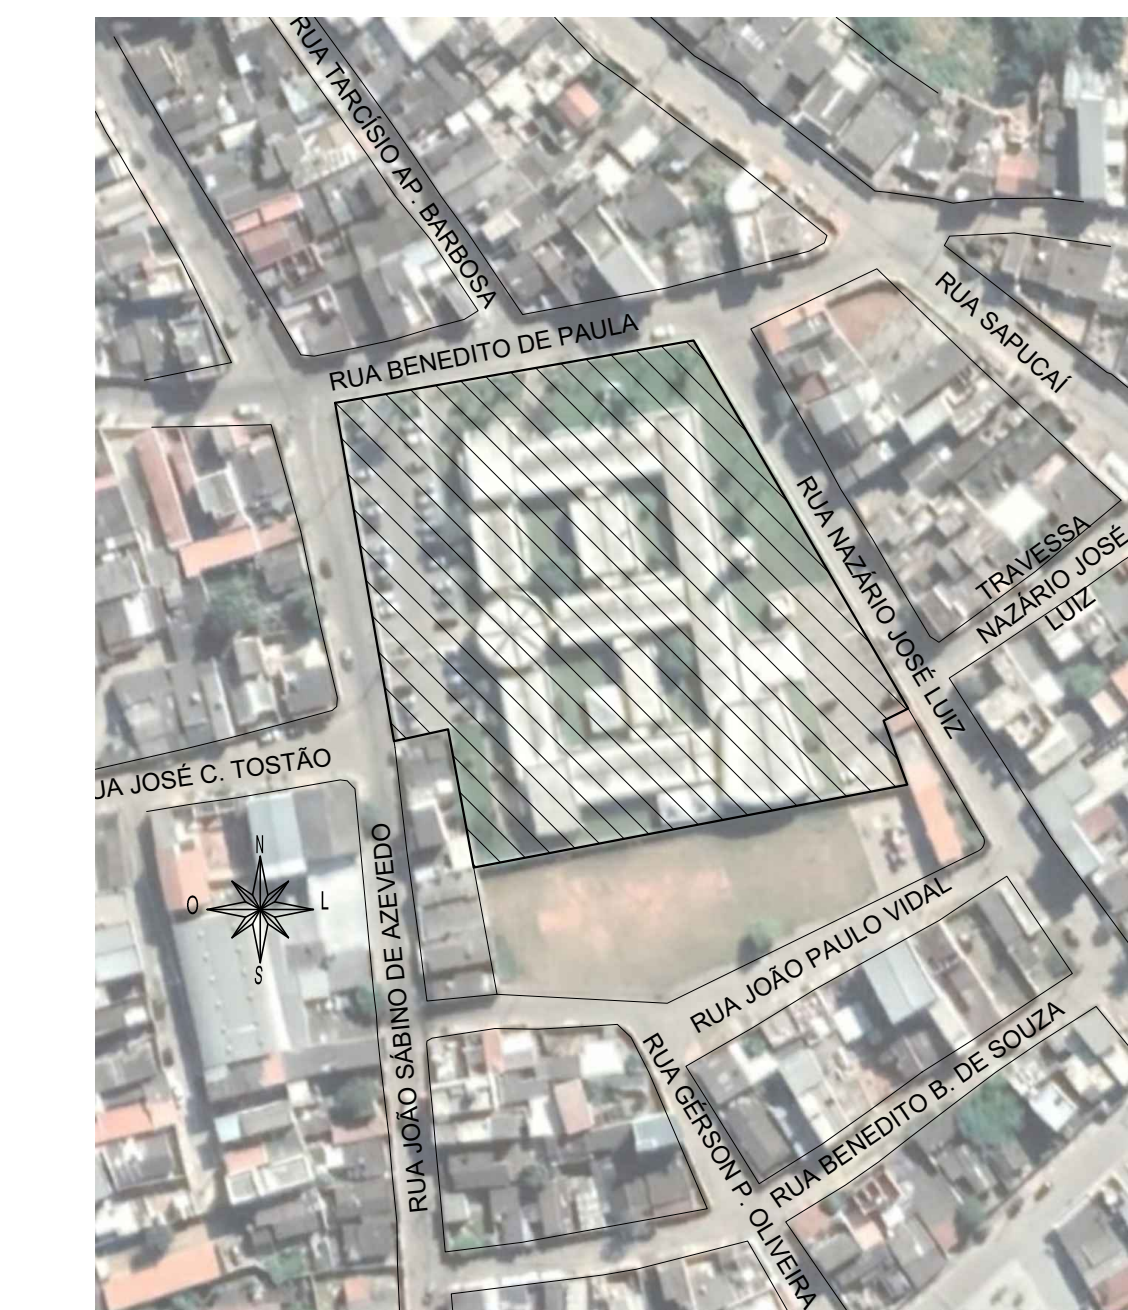

SITUAÇÃO
Escala: 1:500

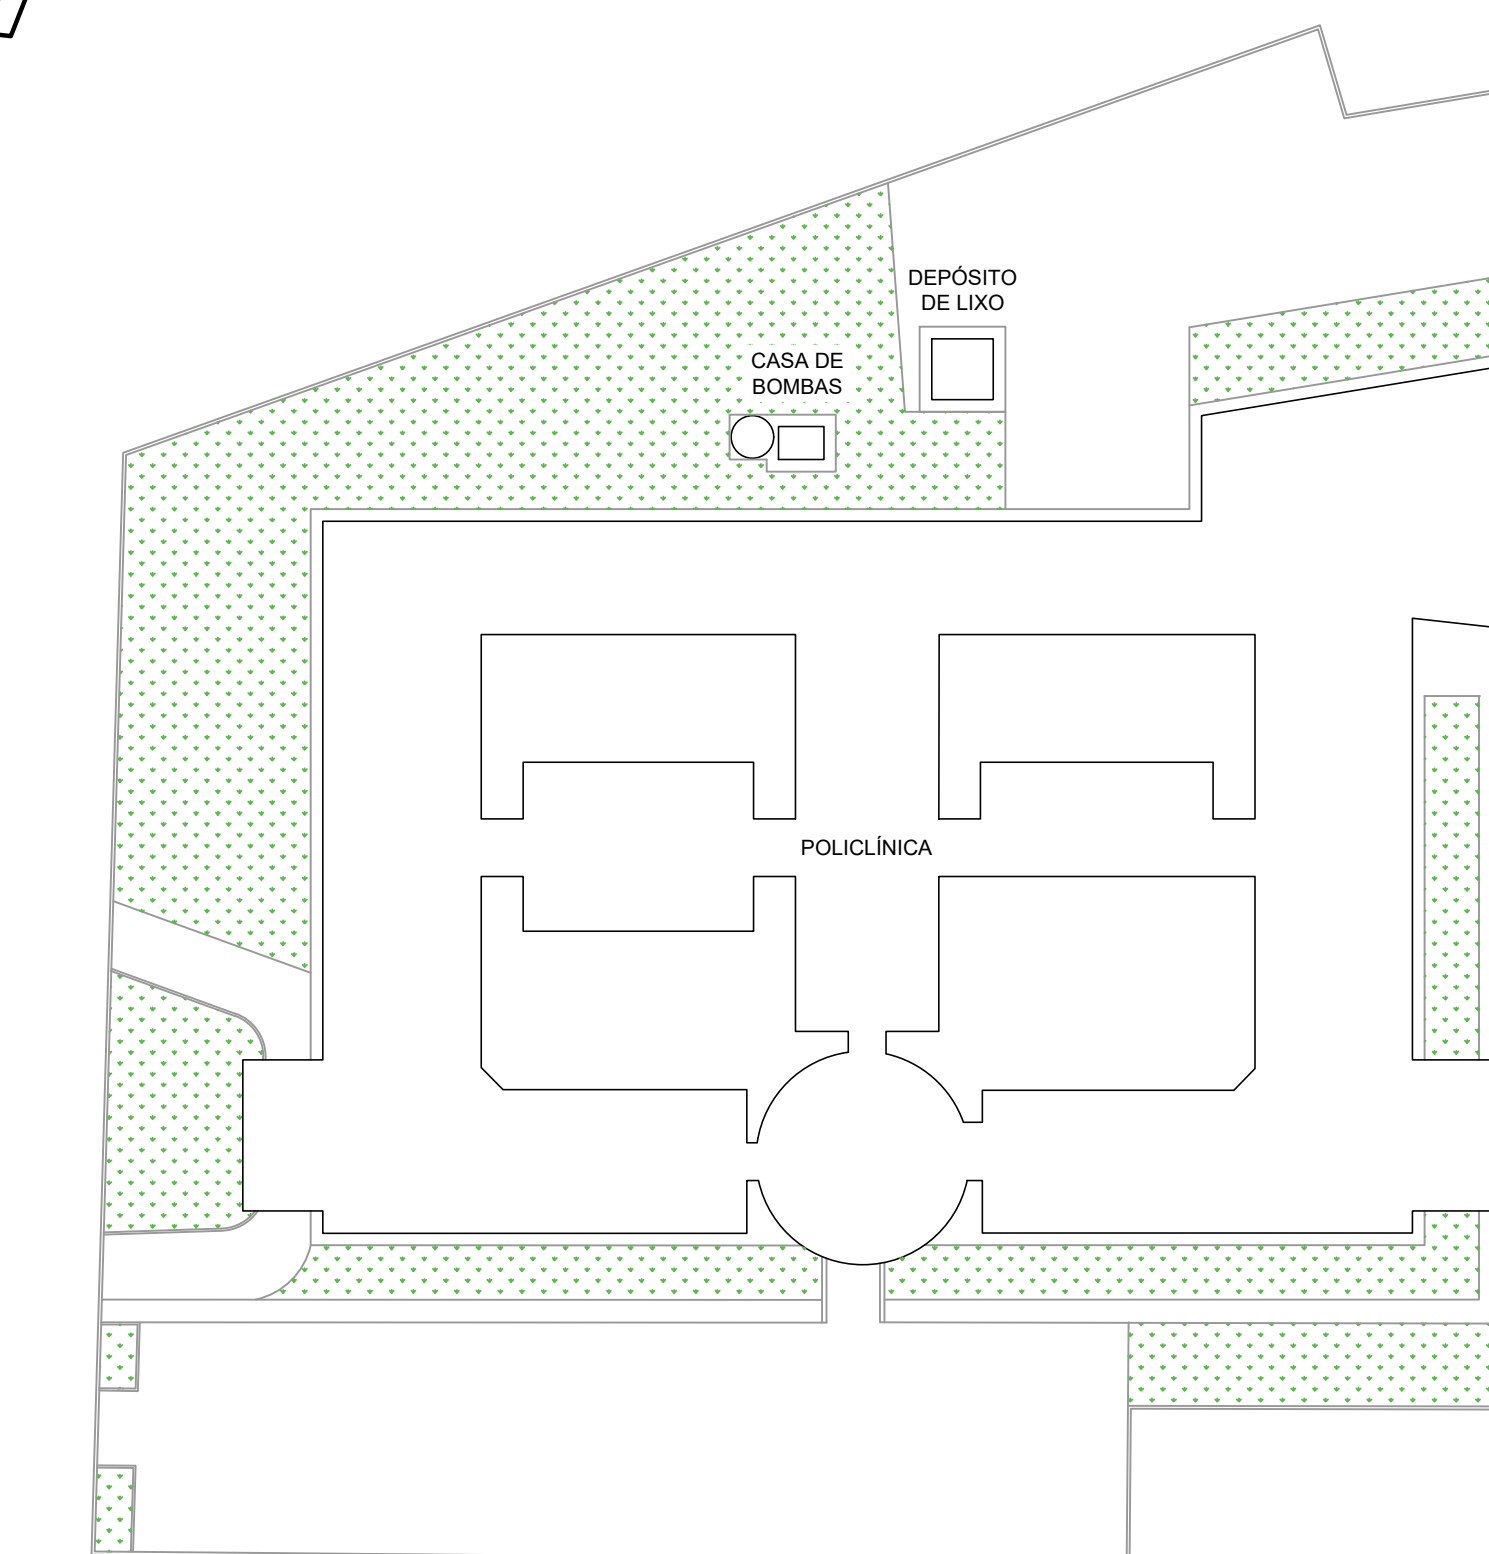

CROQUI
Escala: 1:500

QUADRO DE ÁREAS	
ÁREA DO TERRENO	10.800,00 m ²
ÁREA EDIFICADA	2.337,40 m ²

- NOTAS
- MEDIDAS EM CENTÍMETROS ;
 - CONFIRMAR MEDIDAS NO LOCAL;
 - VERIFICAR DETALHES CONSTRUTIVOS PERTINENTES NAS PRANCHAS DE DETALHAMENTO;
 - ALTERAÇÕES NESTE PROJETO SOMENTE COM AUTORIZAÇÃO EXPRESSA DA FISCALIZAÇÃO E DA EMPRESA PROJETISTA.
- REFERÊNCIAS:
- PLANILHA DE QUANTITATIVOS
 - MEMORIAL DESCRITIVO E ESPECIFICAÇÕES TÉCNICAS

REV. 00	24/09/21	EMISSÃO FINAL	DAC
REVISÃO DATA :	DESCRIÇÃO :	RESP. :	
		EQUIPE DE PROJETOS PEDRO HENRIQUE AUSTINIANO ENG. CIVIL COORDENAÇÃO DE PROJETOS ALOISIO CAETANO FERRERA DREA: MG-97.132/D RESPONSÁVEL TÉCNICO ENG. CIVIL FELIX C. BARBOSA DREA: MG-187.842/D ENG. CIVIL THAIS VIANE COMBRA CEP: 37500-000 - Itaguara / MG Tel: (35) 3623-5720 www.dacengenharia.com.br	
IDENTIFICADORES REFORMA DA POLICLÍNICA MUNICIPAL – FASE I ENDEREÇO: RUA JOAQUIM BENEDETO DE PAULA, S/N, B. SÃO GERALDO POUSO ALEGRE – MINAS GERAIS ESPECIALIDADE: ARQUITETÔNICO FASE DO PROJETO: EXECUTIVO COBERTURA: PLANTA BAIXA E SITUAÇÃO CROQUI E QUADRO DE ÁREAS FOLHA Nº: 01/02			
DATA FINAL	ESCALA	REVISÃO	PROJETO
24/09/2021	INDICADA	ROD	DAC-PMPA-POL-13-PE-ARG-ROD-02