


SITUAÇÃO
Escala: 1:1000

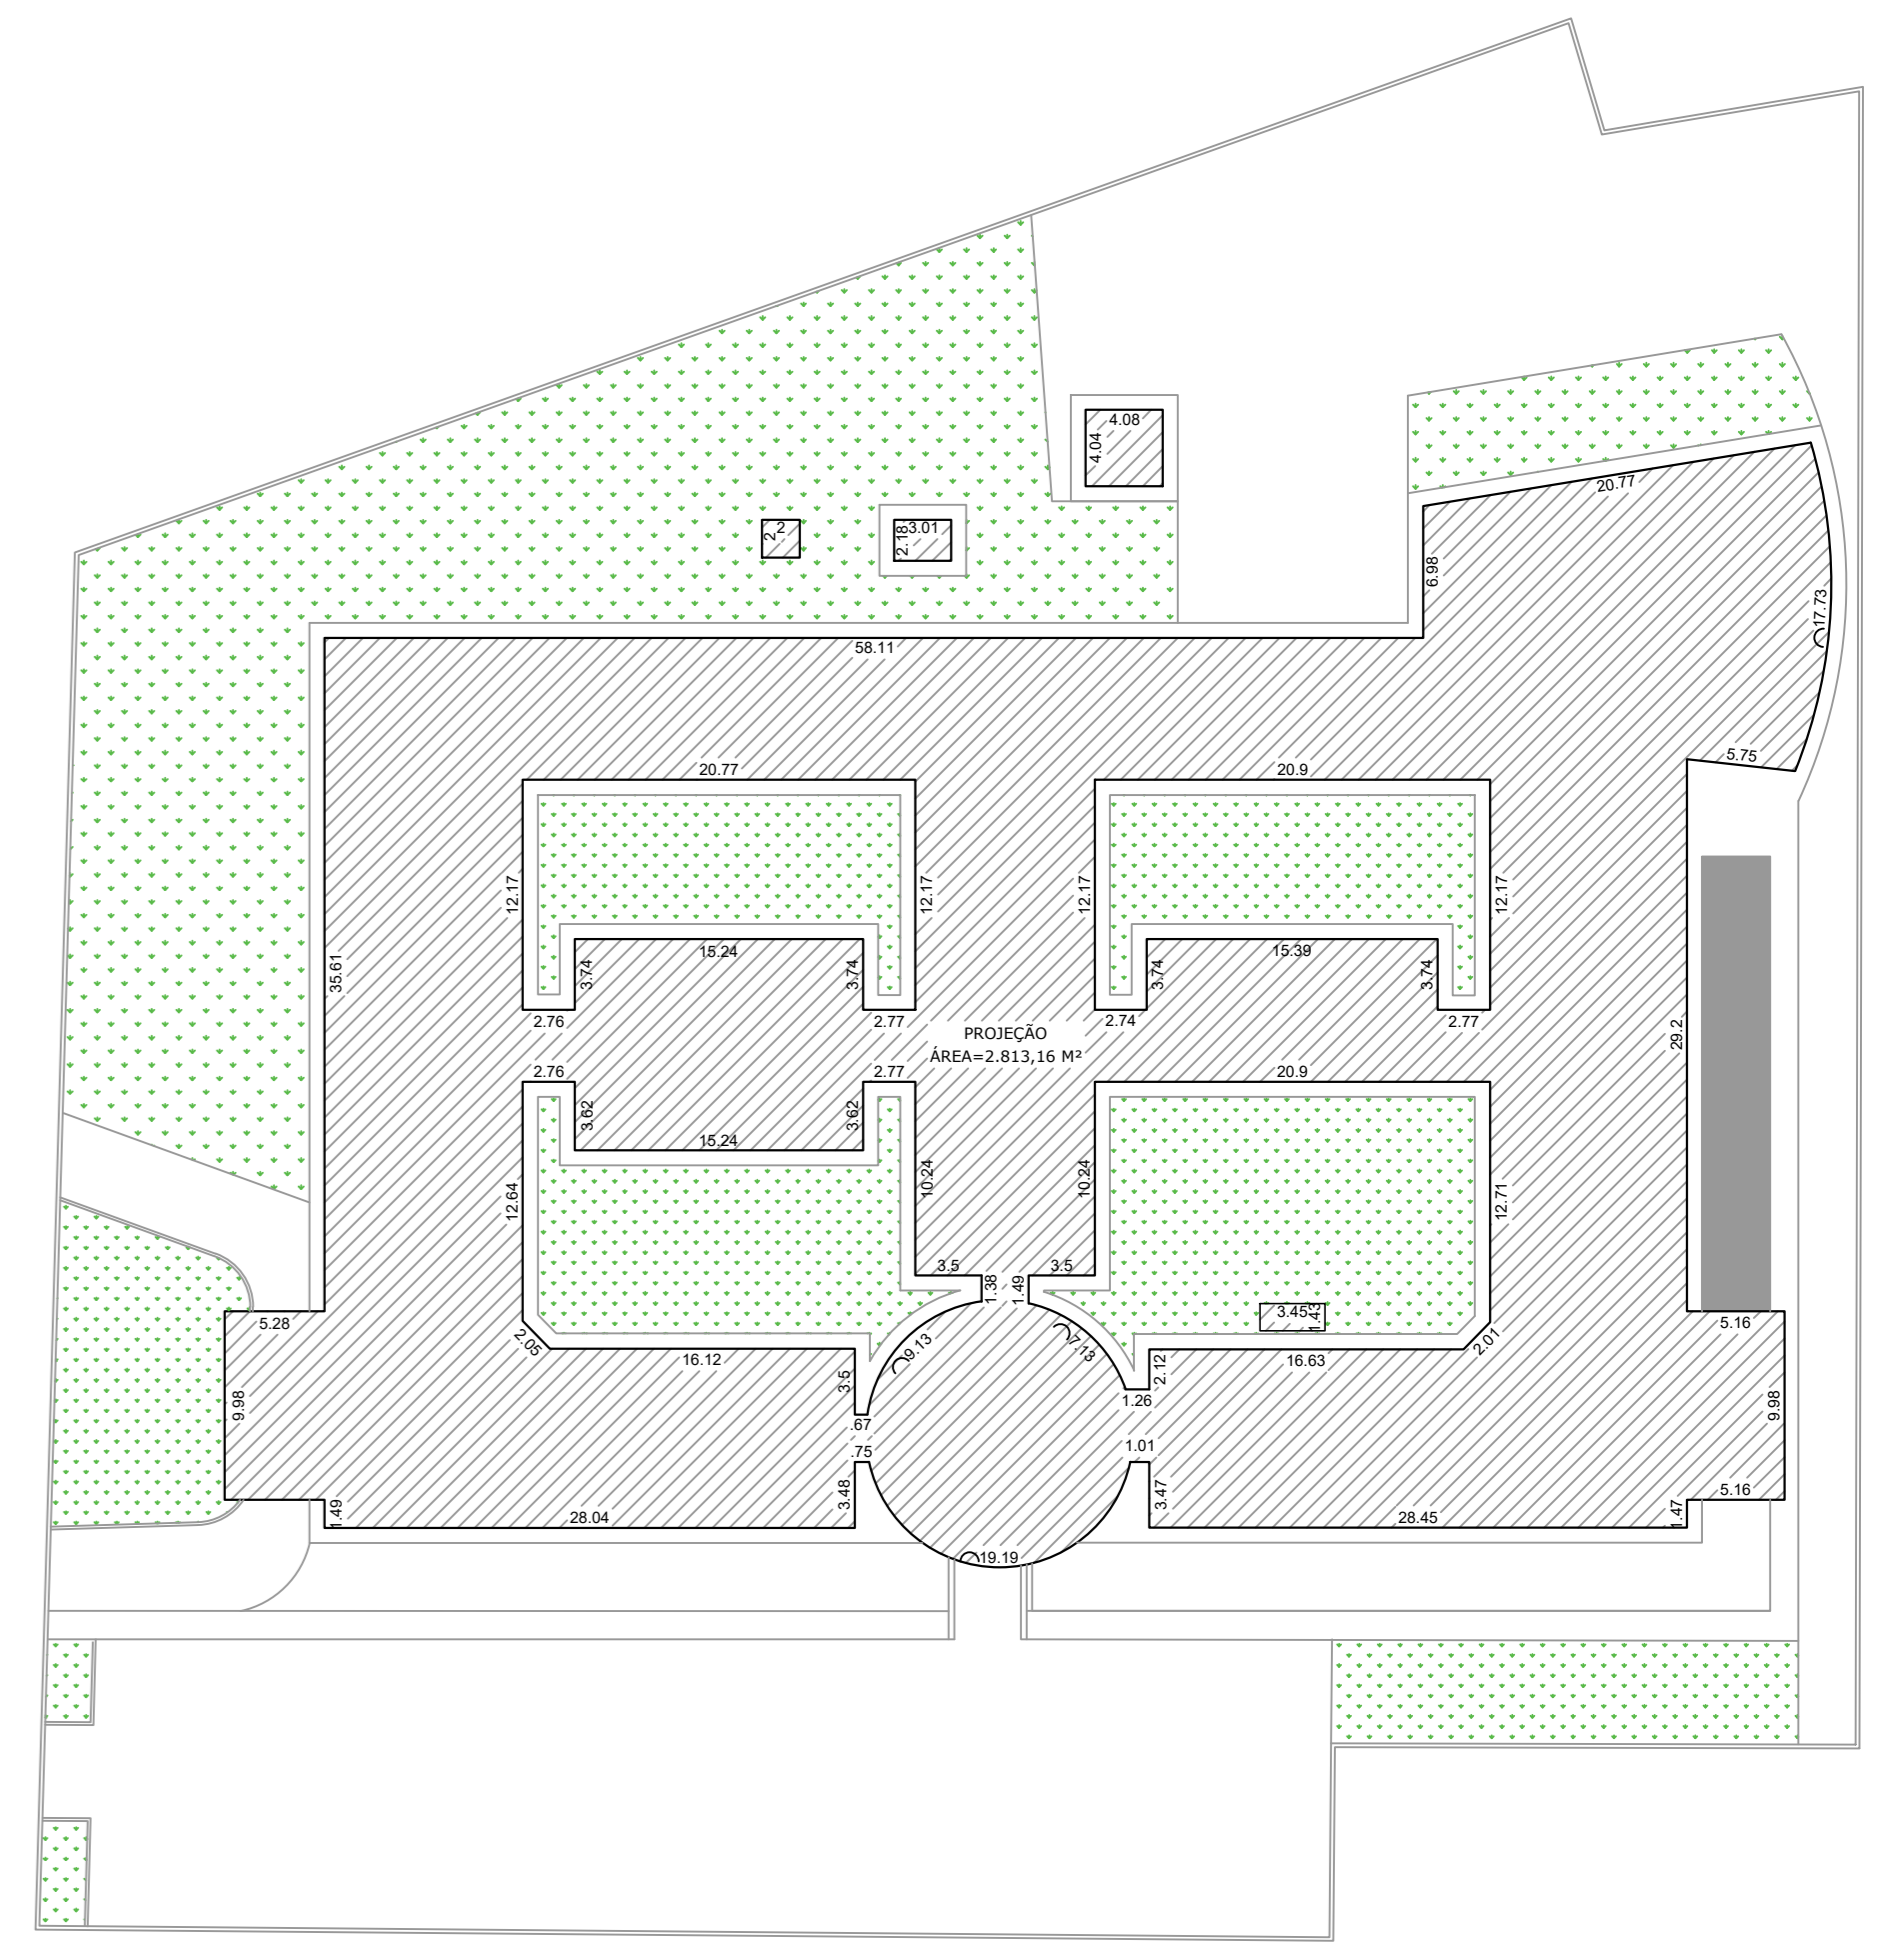

LOCAÇÃO
Escala: 1:400

- NOTAS**
- MEDIDAS EM CENTÍMETROS E NÍVEIS EM METROS;
 - VERIFICAR DETALHES CONSTRUTIVOS PERTINENTES NAS PRANCHAS DE DETALHAMENTO;
 - ALTERAÇÕES NESTE PROJETO SOMENTE COM AUTORIZAÇÃO EXPRESSA DA EMPRESA PROJETISTA.
- REFERÊNCIAS:**
- PLANILHA DE QUANTITATIVOS
 - MEMORIAL DESCRITIVO E ESPECIFICAÇÕES TÉCNICAS

PLANTA DE COBERTURA
Escala: 1:100

REV. 00 04/04/22 DESSENHO INICIAL		DAC
REVISÃO: DATA : DESCRIÇÃO:		RESP.:
<p>Prefeitura Municipal de Pouso Alegre</p>		
<p>DAC engenharia</p> <p>Rua Miguel Viana, nº 81, Sala 12 Bairro Manoel Chic CEP: 37500-080 - Itajubá / MG Tel: (35) 3623-5720 www.dacengenharia.com.br</p>	<p>PROJETO: PROJ. HENRIQUE JUSTIANO ENF. CIVIL</p> <p>COORDENAÇÃO DE PROJETOS: ALDORE CAETANO FERREIRA CREA: MG-97.132/D</p> <p>RESPONSÁVEL TÉCNICO: ENF. CIVIL FLÁVIA C. BARROSA CREA: MG-187.842/D</p> <p>PROJETO: ENF. CIVIL THAS VIVIANE COMBRA</p> <p>CLIENTE: ENF. CIVIL SARA GONÇALVES VILAS BOAS DOS SANTOS</p>	<p>PROJETO: REFORMA DA POLICLÍNICA MUNICIPAL – FASE I</p> <p>ENDEREÇO: RUA JOAQUIM BENEDITO DE PAULA, S/N, B. SÃO GERALDO, POUSO ALEGRE – MINAS GERAIS</p> <p>ASSUNTO: PLANTA BAIXA COBERTURA</p> <p>LOCAÇÃO: SITUAÇÃO</p> <p>DATA: 04/04/2022</p> <p>ESCALA: INDICADA</p> <p>PROJETO: ROO</p> <p>APROVAÇÃO: DAC-PMPA-POLI-PSI-PE-ARQ-ROO-DWG</p>
<p>DISCIPLINA: ARQUITETÔNICO</p> <p>FASE DO PROJETO: EXECUTIVO</p> <p>FOLHA Nº: 02/04</p>		