




CONECTAR À REDE DE DRENAGEM PÚBLICA

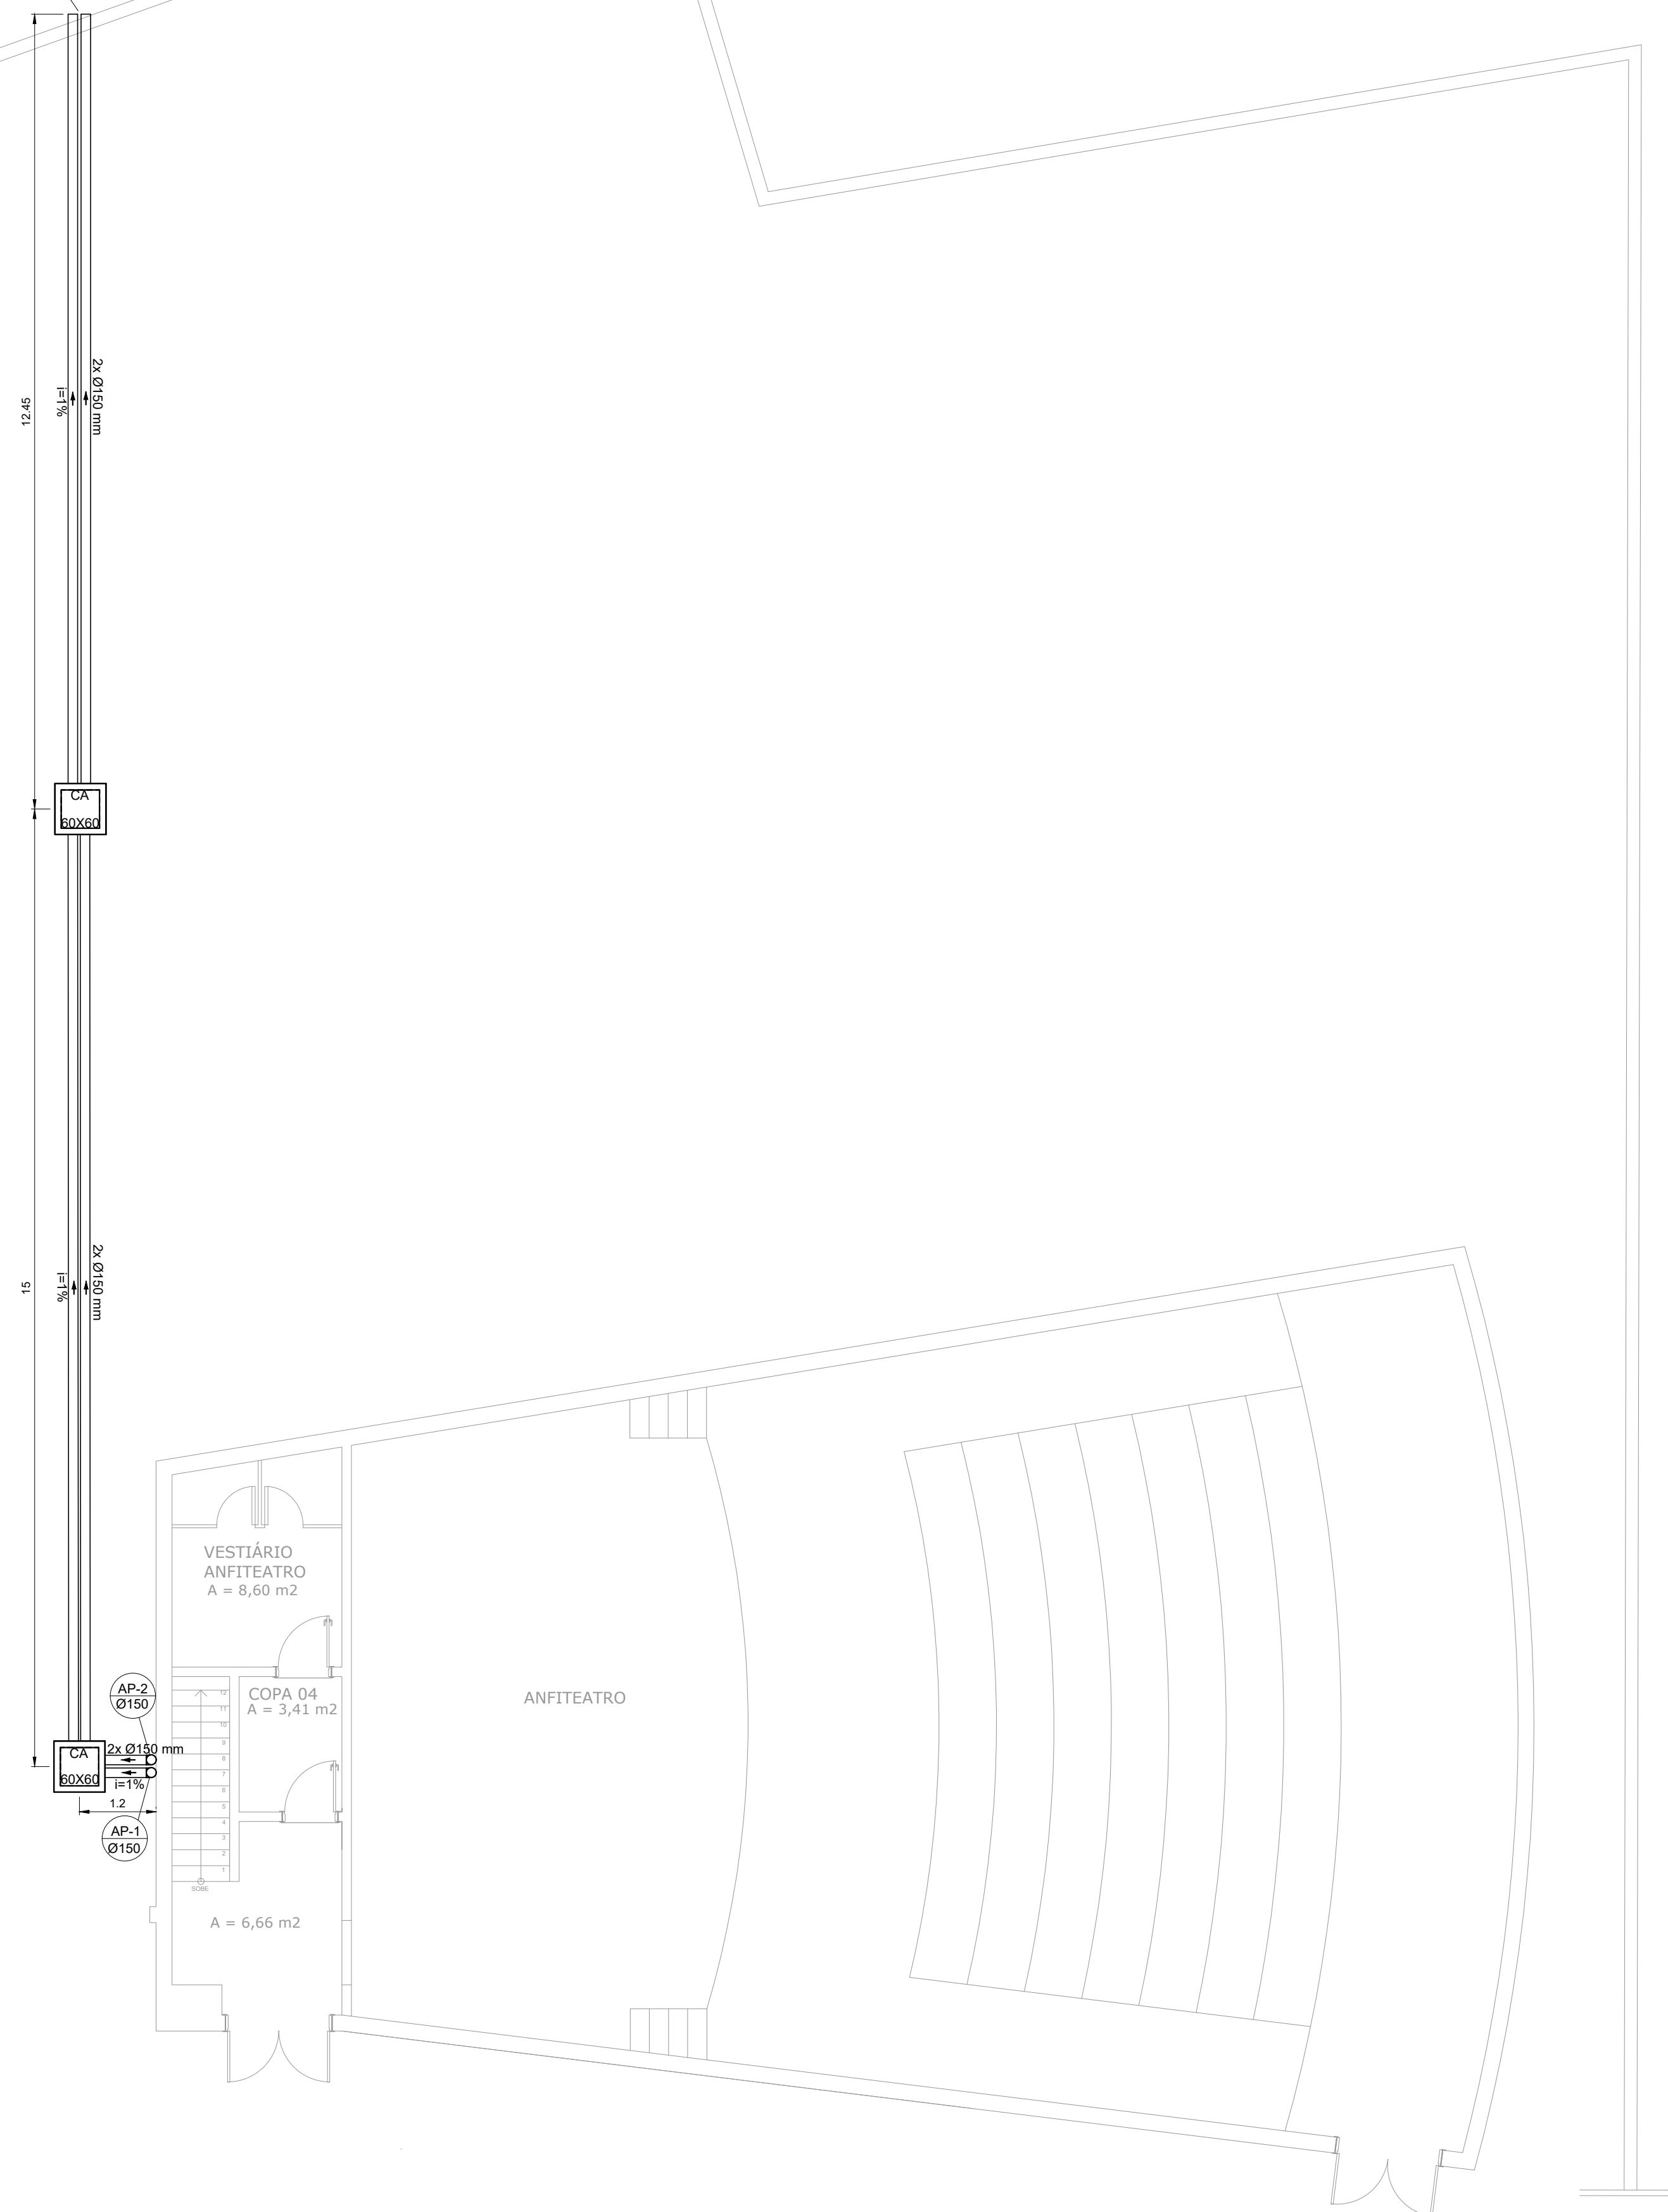

PLANTA BAIXA - TÉRREO  
ESCALA 1:75

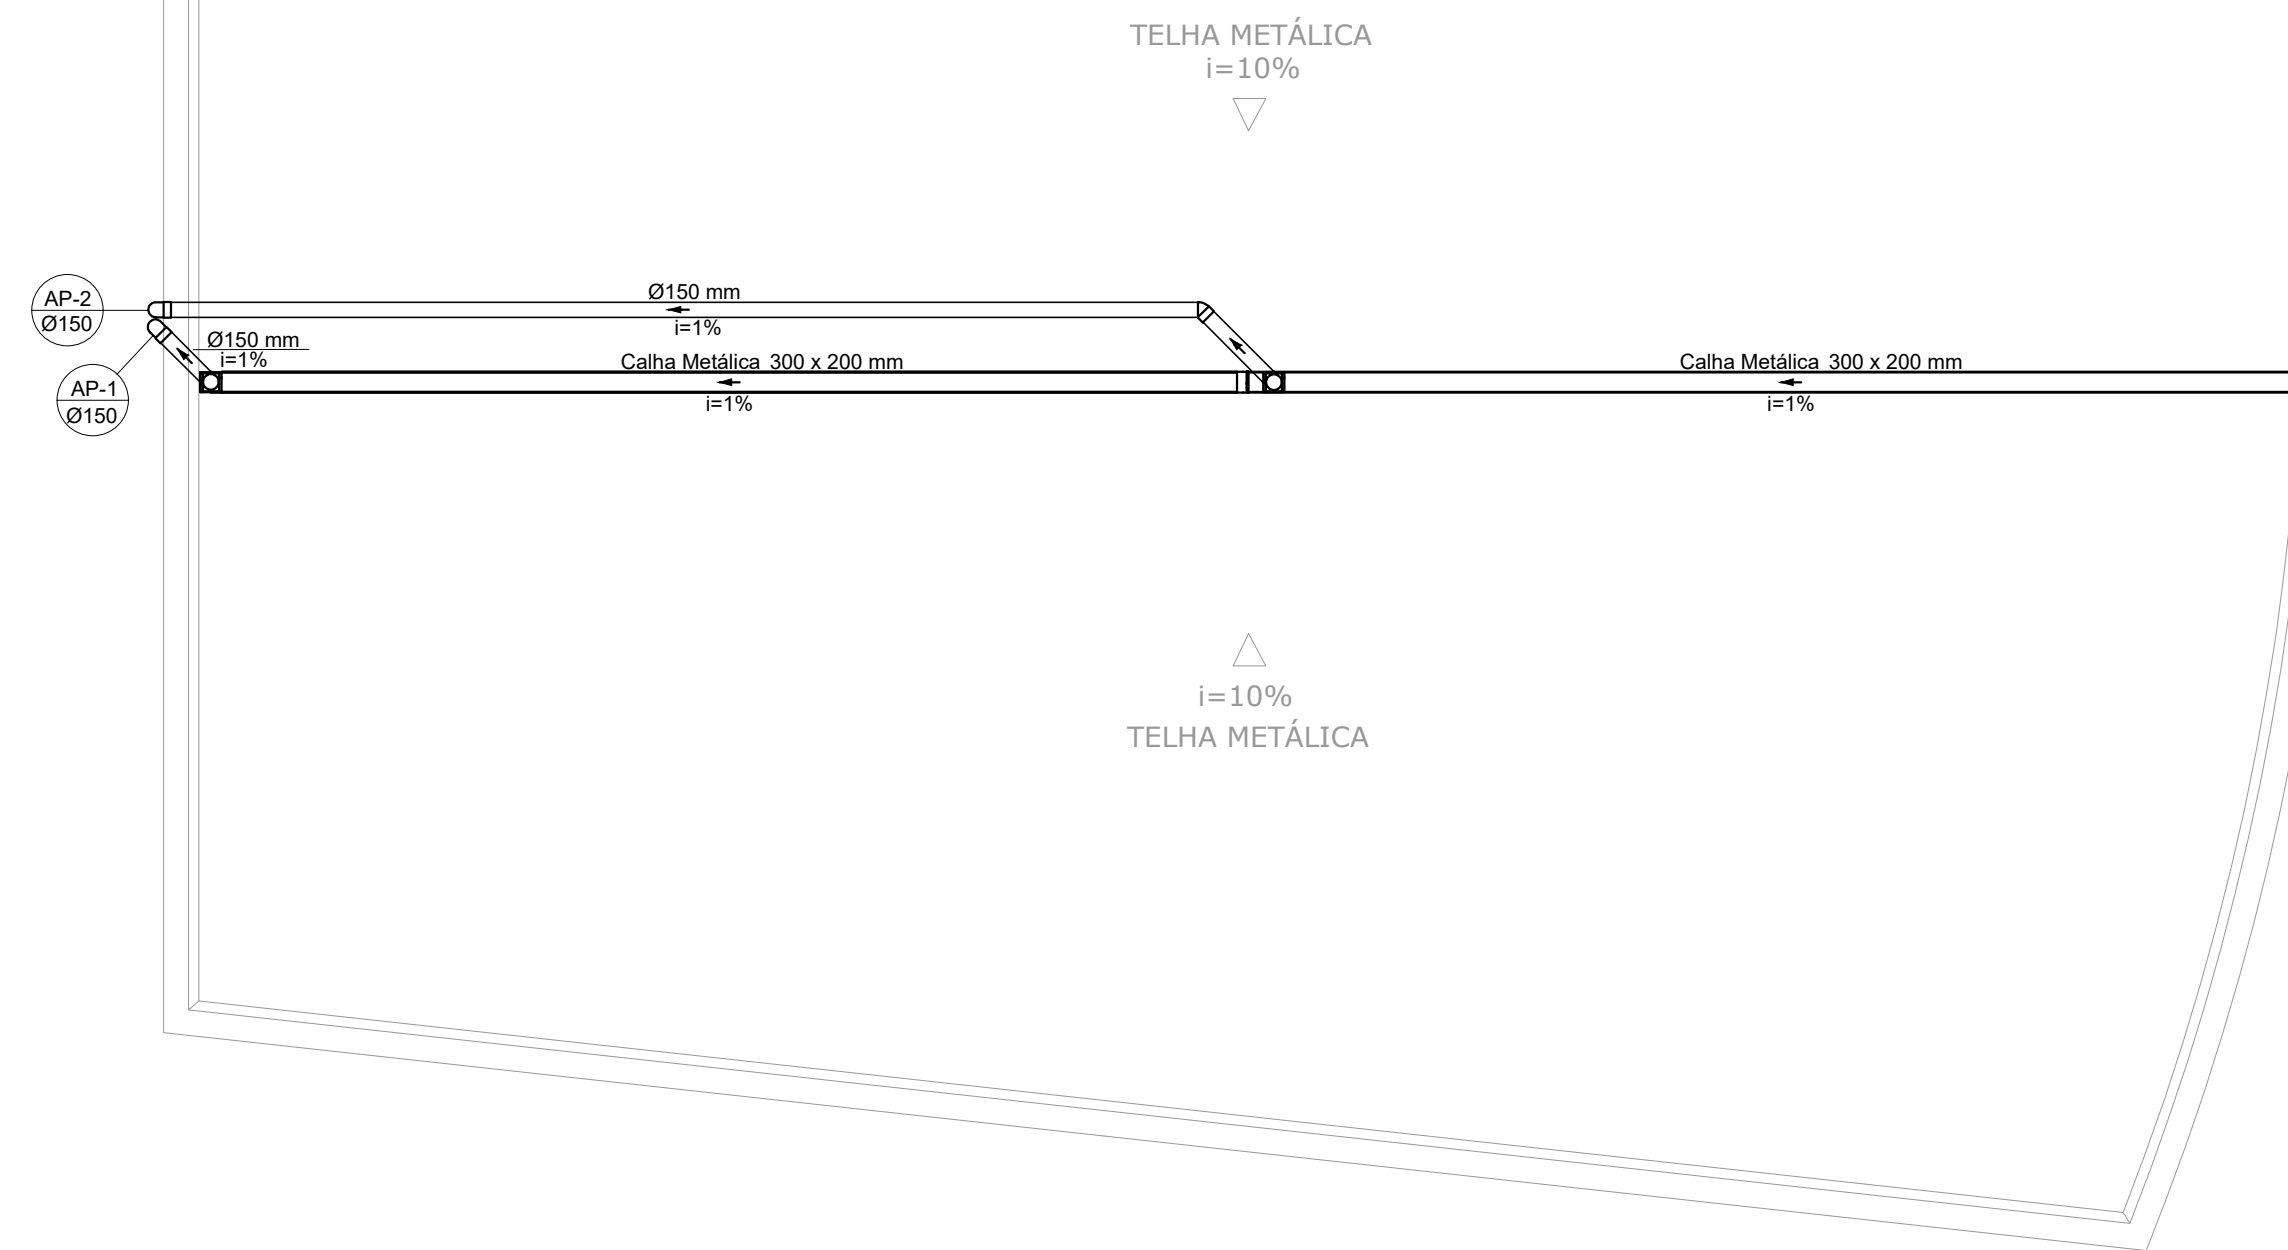

PLANTA BAIXA - COBERTURA  
ESCALA 1:75

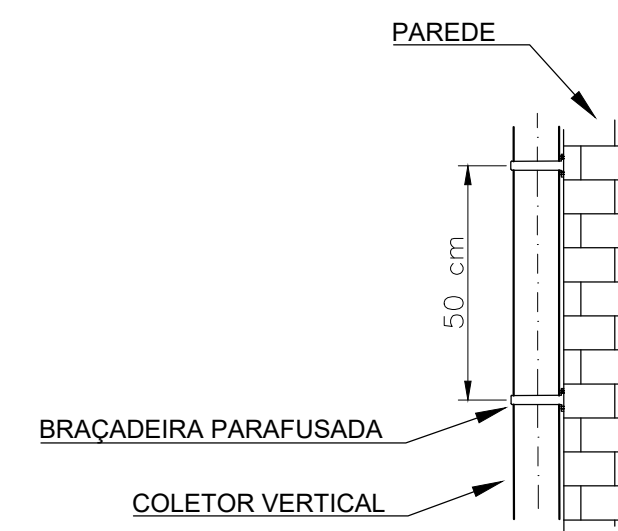

DETALHE A - FIXAÇÃO DO COLETOR VERTICAL

LISTA DE MATERIAIS	
Pluvial	
Calha metálica	
Calha retangular	
300 x 200 mm	20,56 m
PVC Esgoto	
Joelho 45	
150 mm	1 pc
Joelho 90	
150 mm	6 pc
Tubo rígido c/ ponta lisa	
150 mm - 6"	73,95 m
Caixas de Passagem	
Caixa de areia pluvial sem grelha	
CA- 60x60cm	2 pc

LEGENDA	
	Adaptador para bocal semi-circular c/ terminação
	Cabeceira
	Joelho 45
	Joelho 90- cotuna
	Joelho 90- desce

OBSERVAÇÕES - CALHAS E COLETORES:

- OS TELHADOS, COM APENAS UMA ÁGUA, TERÃO INCLINAÇÃO DE 10% E SERÃO PROTEGIDOS POR PLATIBANDA EM TODOS OS LADOS.
- SOBRE AS PLATIBANDAS DEVERÃO SER INSTALADOS RUFOS PINGADEIRA PARA PROTEÇÃO DA ALVENARIA DE REVESTIMENTO.
- A FACE INTERIOR DA PLATIBANDA SERÁ PROTEGIDA POR RUFOS EXTERNOS. O POSICIONAMENTO DESTES RUFOS ESTÁ INDICADO EM PLANTA.
- NOS PONTOS DE EMENDA DE CALHA, O AÇO GALVANIZADO DEVE SER DOBRADO DE MODO A GARANTIR A QUEDA D'ÁGUA PARA LADOS OPOSTOS.
- OS CONDUTORES VERTICAIS, DEMARCADOS COM O SÍMBOLO AP, DEVEM SER FIXADOS NA PAREDE POR BRAÇADEIRAS PARAFUSADAS COMO DEMONSTRADO NO DETALHE A.

REV. 00	24/09/2021	EMISSÃO INICIAL	DAC
REVISÃO:	DATA :	DESCRIÇÃO:	RESP.:

CLIENTE

Prefeitura Municipal de Pouso Alegre

PROJETO	GERÊNCIA DE PROJETOS	PEDRO HENRIQUE JUSTINIANO	ENG. CIVIL
<p>Rua Miguel Vianna, nº 81, Sala 12 Bairro Morro Chic CEP: 37500-080 - Itajubá / MG Tel: (35) 3623-5720 www.dacengenharia.com.br</p>	COORDENAÇÃO DE PROJETOS	ALOISIO CAETANO FERREIRA	CREA: MG-97.132/D
	RESPONSÁVEL TÉCNICO	ENGR. CIVIL FLÁVIA C. BARBOSA	CREA: MG-187.842/D
	PROJETO	FLAVIANA MÁRIS DE PAIVA E SILVA - ENG. CIVIL	
DESENHO	FLAVIANA MÁRIS DE PAIVA E SILVA - ENG. CIVIL		

EMPREENDIMENTO			
REFORMA DA POLICLÍNICA MUNICIPAL – FASE I			
ENDEREÇO	RUA JOAQUIM BENEDITO DE PAULA, S/N, B. SÃO GERALDO	DISCIPLINA	PLUVIAL
POUSO ALEGRE – MINAS GERAIS		FASE DO PROJETO	EXECUTIVO
ASSUNTO	PROJETO DE INSTALAÇÕES PLUVIAIS PLANTA BAIXA DO TÉRREO E COBERTURA DO ANFITEATRO DETALHE, LISTA DE MATERIAIS E LEGENDA	FOLHA Nº.	ÚNICA
DATA INICIAL	ESCALA	REVISÃO	ARQUIVO
24/09/2021	INDICADA	ROO	DAC-PMPA-POLI-PE-PLU-ROO.DWG