



PROJETO DE ESTRUTURA DE PALETES PARA A SUPERINTENDÊNCIA DE RECURSOS MATERIAIS
ESCALA INDICADA

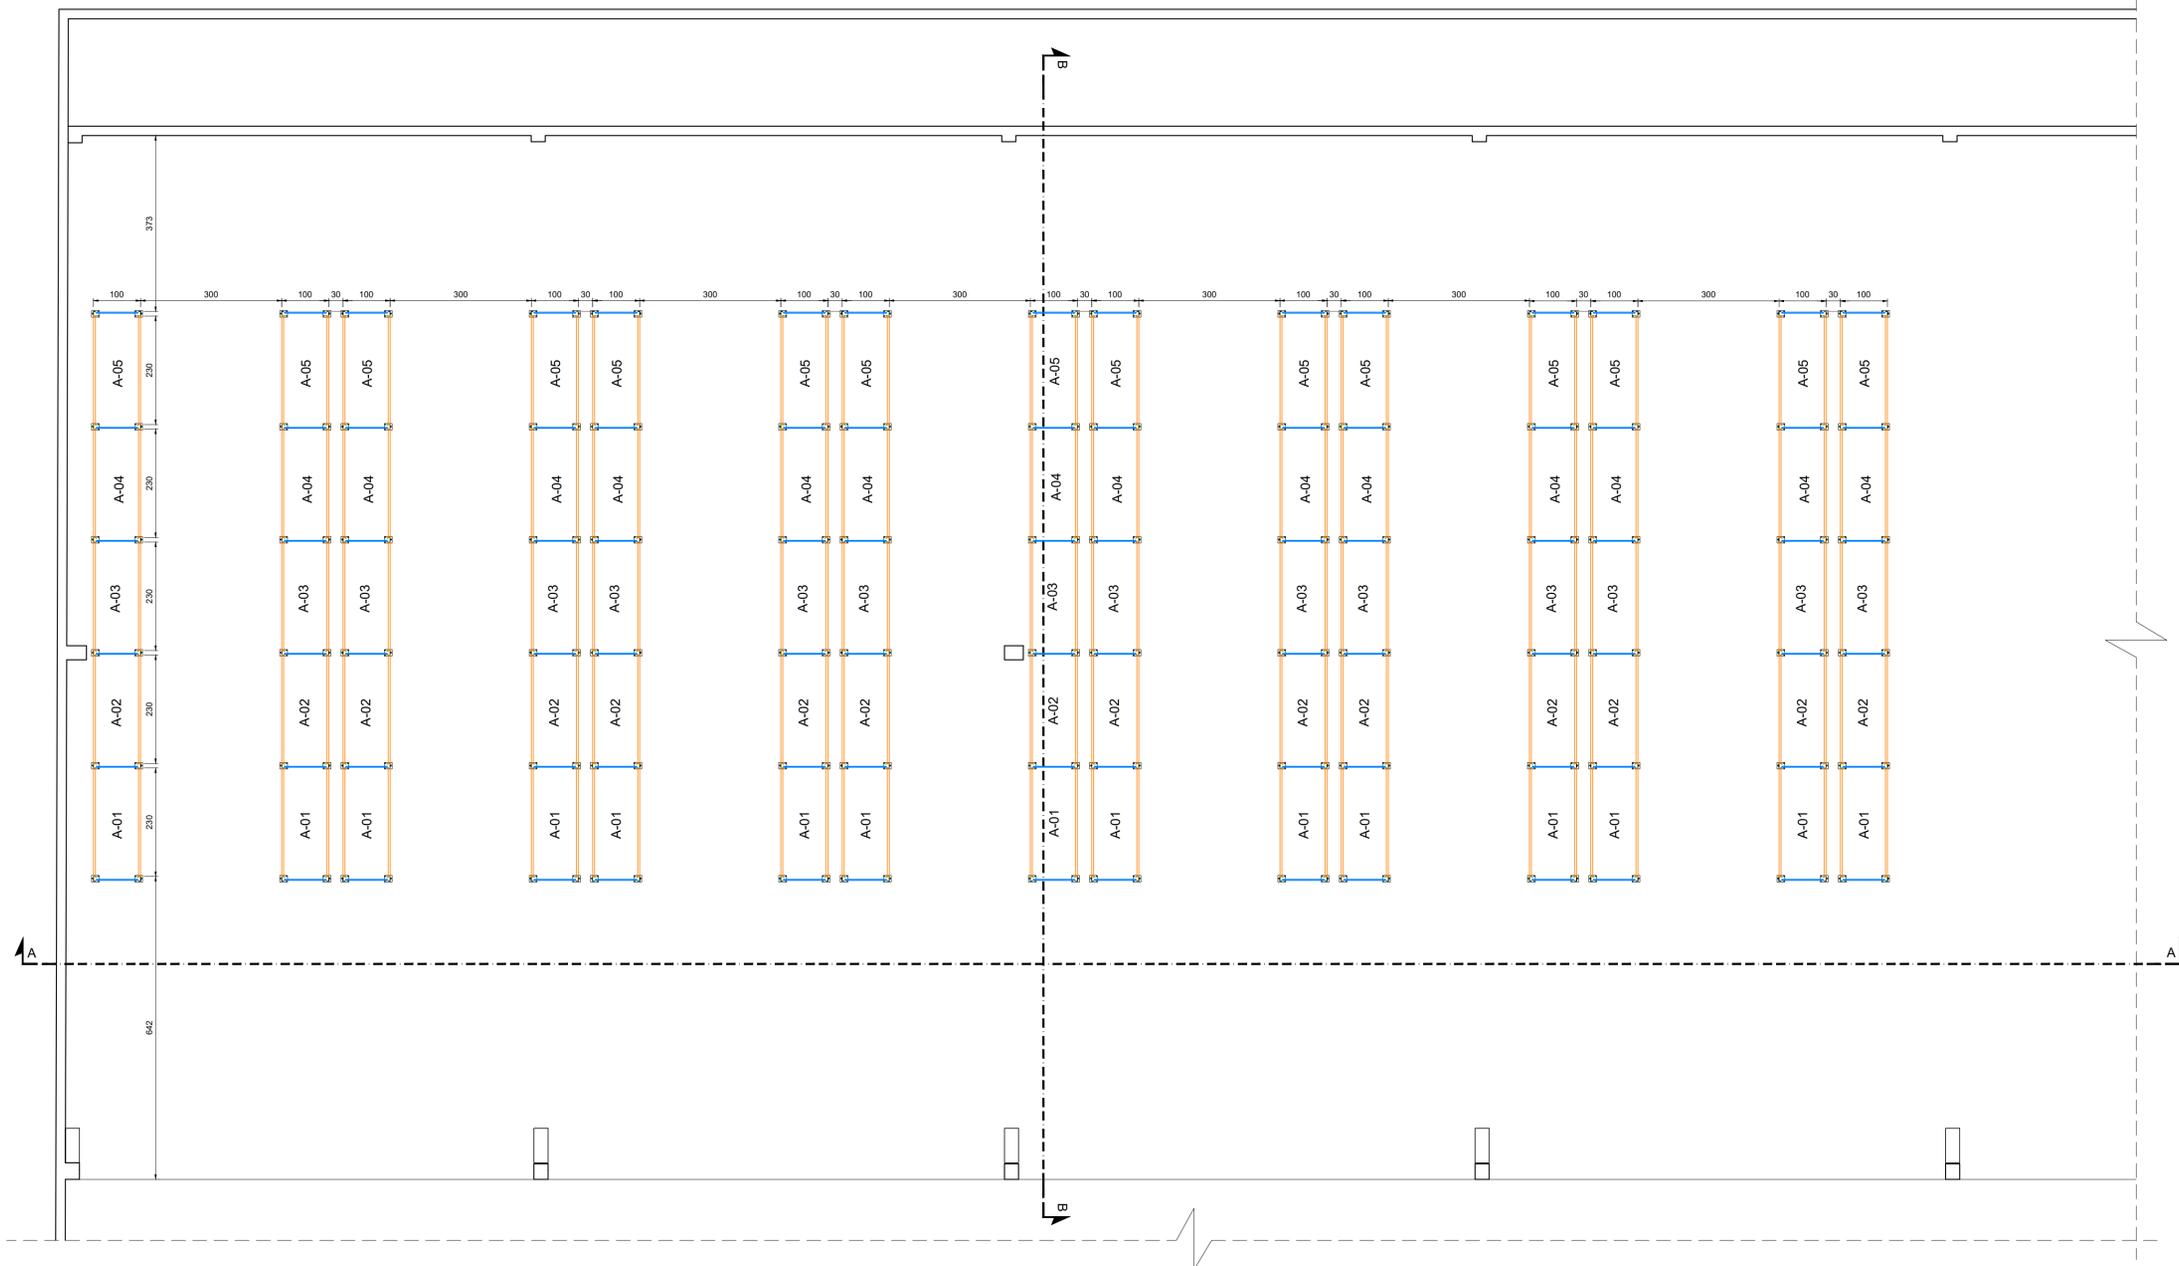

PLANTA BAIXA ESTRUTURA PALETES
Escala: 1:75



IMPLANTAÇÃO
Escala: 1:2000

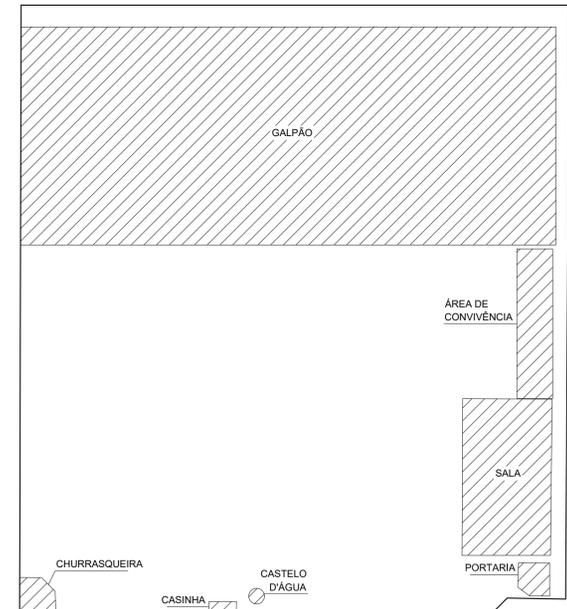

CROQUI
Escala: 1:400

REV. 02	25/01/22	ALTERAÇÕES CONFORME SOLICITAÇÃO DA SUPERINTENDÊNCIA	DAC
REV. 01	30/11/21	ALTERAÇÕES CONFORME SOLICITAÇÃO DA SUPERINTENDÊNCIA	DAC
REV. 00	28/10/21	EMISSÃO INICIAL	DAC
REVISÃO:	DATA :	DESCRIÇÃO:	RESP.:

CLIENTE



Prefeitura Municipal de Pouso Alegre

PROJETO



DAC Engenharia

Rua Miguel Vianna, nº 81, Sala 12
Bairro Morro Chic
CEP: 37500-080 - Itajubé / MG
Tel: (35) 3623-5720
www.dacengenharia.com.br

GERÊNCIA DE PROJETOS	DENIS DE SOUZA SILVA	CREA: MG-127.216/D
COORDENAÇÃO DE PROJETOS	FLÁVIA CRISTINA BARBOSA	CREA: MG-187.842/D
RESPONSÁVEL TÉCNICO	ENGº RODRIGO RENO GONZAGA	CREA: 506193164/0
PROJETO	ENGº RODRIGO RENO GONZAGA	CREA: 506193164/0
DESENHO	ENG. CIVIL SARA GONÇALVES VILAS BÓAS DOS SANTOS	

EMPREENDIMENTO

CONSTRUÇÃO DE ESTRUTURA DE PALETES PARA A SUPERINTENDÊNCIA DE RECURSOS MATERIAIS

ENDEREÇO: RUA LUCY V. TEIXEIRA, Nº 230, B. MIRANTE DO PARAISO
POUSO ALEGRE – MINAS GERAIS

ASSUNTO: SUPERINTENDÊNCIA DE RECURSOS MATERIAIS
PLANTA BAIXA
IMPLANTAÇÃO

DISCIPLINA: EST. METÁLICA

FASE DO PROJETO: EXECUTIVO

FOLHA Nº: 01/02

DATA INICIAL	ESCALA	REVISÃO	ARQUIVO
28/10/2021	INDICADA	R02	DAC-PMPA-PSRM-PE-EME-R02.DWG

NOTAS

- MEDIDAS EM CENTÍMETROS;
- VERIFICAR DETALHES CONSTRUTIVOS PERTINENTES NO MEMORIAL DESCRITIVO;
- ALTERAÇÕES NESTE PROJETO SOMENTE COM AUTORIZAÇÃO EXPRESSA DA FISCALIZAÇÃO DA EMPRESA PROJETISTA;
- OS ITENS LISTADOS ABAIXO NÃO ESTÃO SENDO CONSIDERADOS NA PLANILHA ORÇAMENTÁRIA.
- LOCAÇÃO DE CONTAINER COM ISOLAMENTO TÉRMICO;
- MOBILIZAÇÃO E DESMOBILIZAÇÃO DE CONTAINER;
- BANHEIRO QUÍMICO;
- FORNECIMENTO E COLOCAÇÃO DE PLACAS DE OBRAS EM CHAPA GALVANIZADA;
- ALUGUEL DE EMPILHADEIRA;
- MONTAGEM COM EMPILHADEIRA;
- ALUGUEL DE PLATAFORMA ELEVATÓRIA;
- MONTAGEM COM PLATAFORMA ELEVATÓRIA.

REFERÊNCIAS

- PLANILHA DE QUANTITATIVOS;
- MEMORIAL DESCRITIVO E ESPECIFICAÇÕES TÉCNICAS.