



PLANTA BAIXA
ESCALA 1: 75

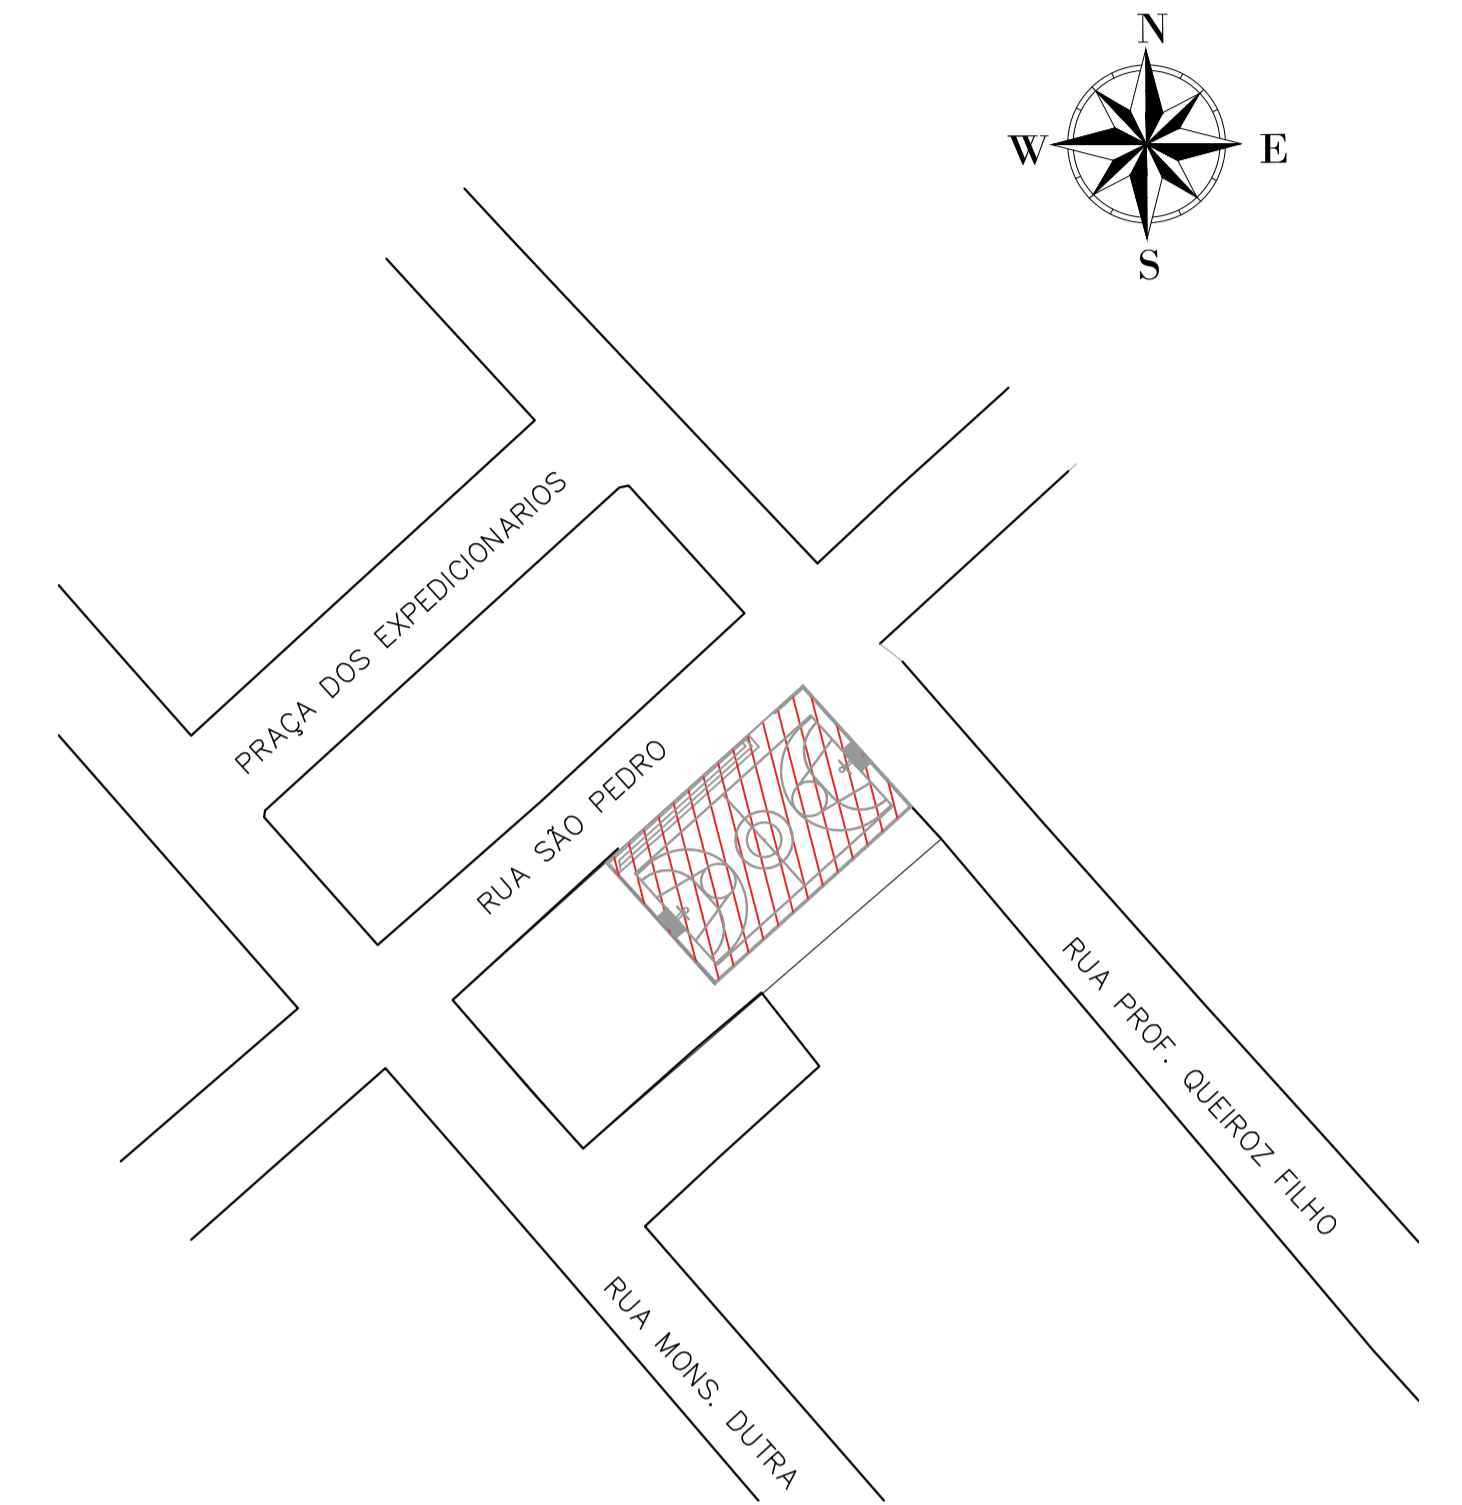

PLANTA DE SITUAÇÃO
S/ ESCALA

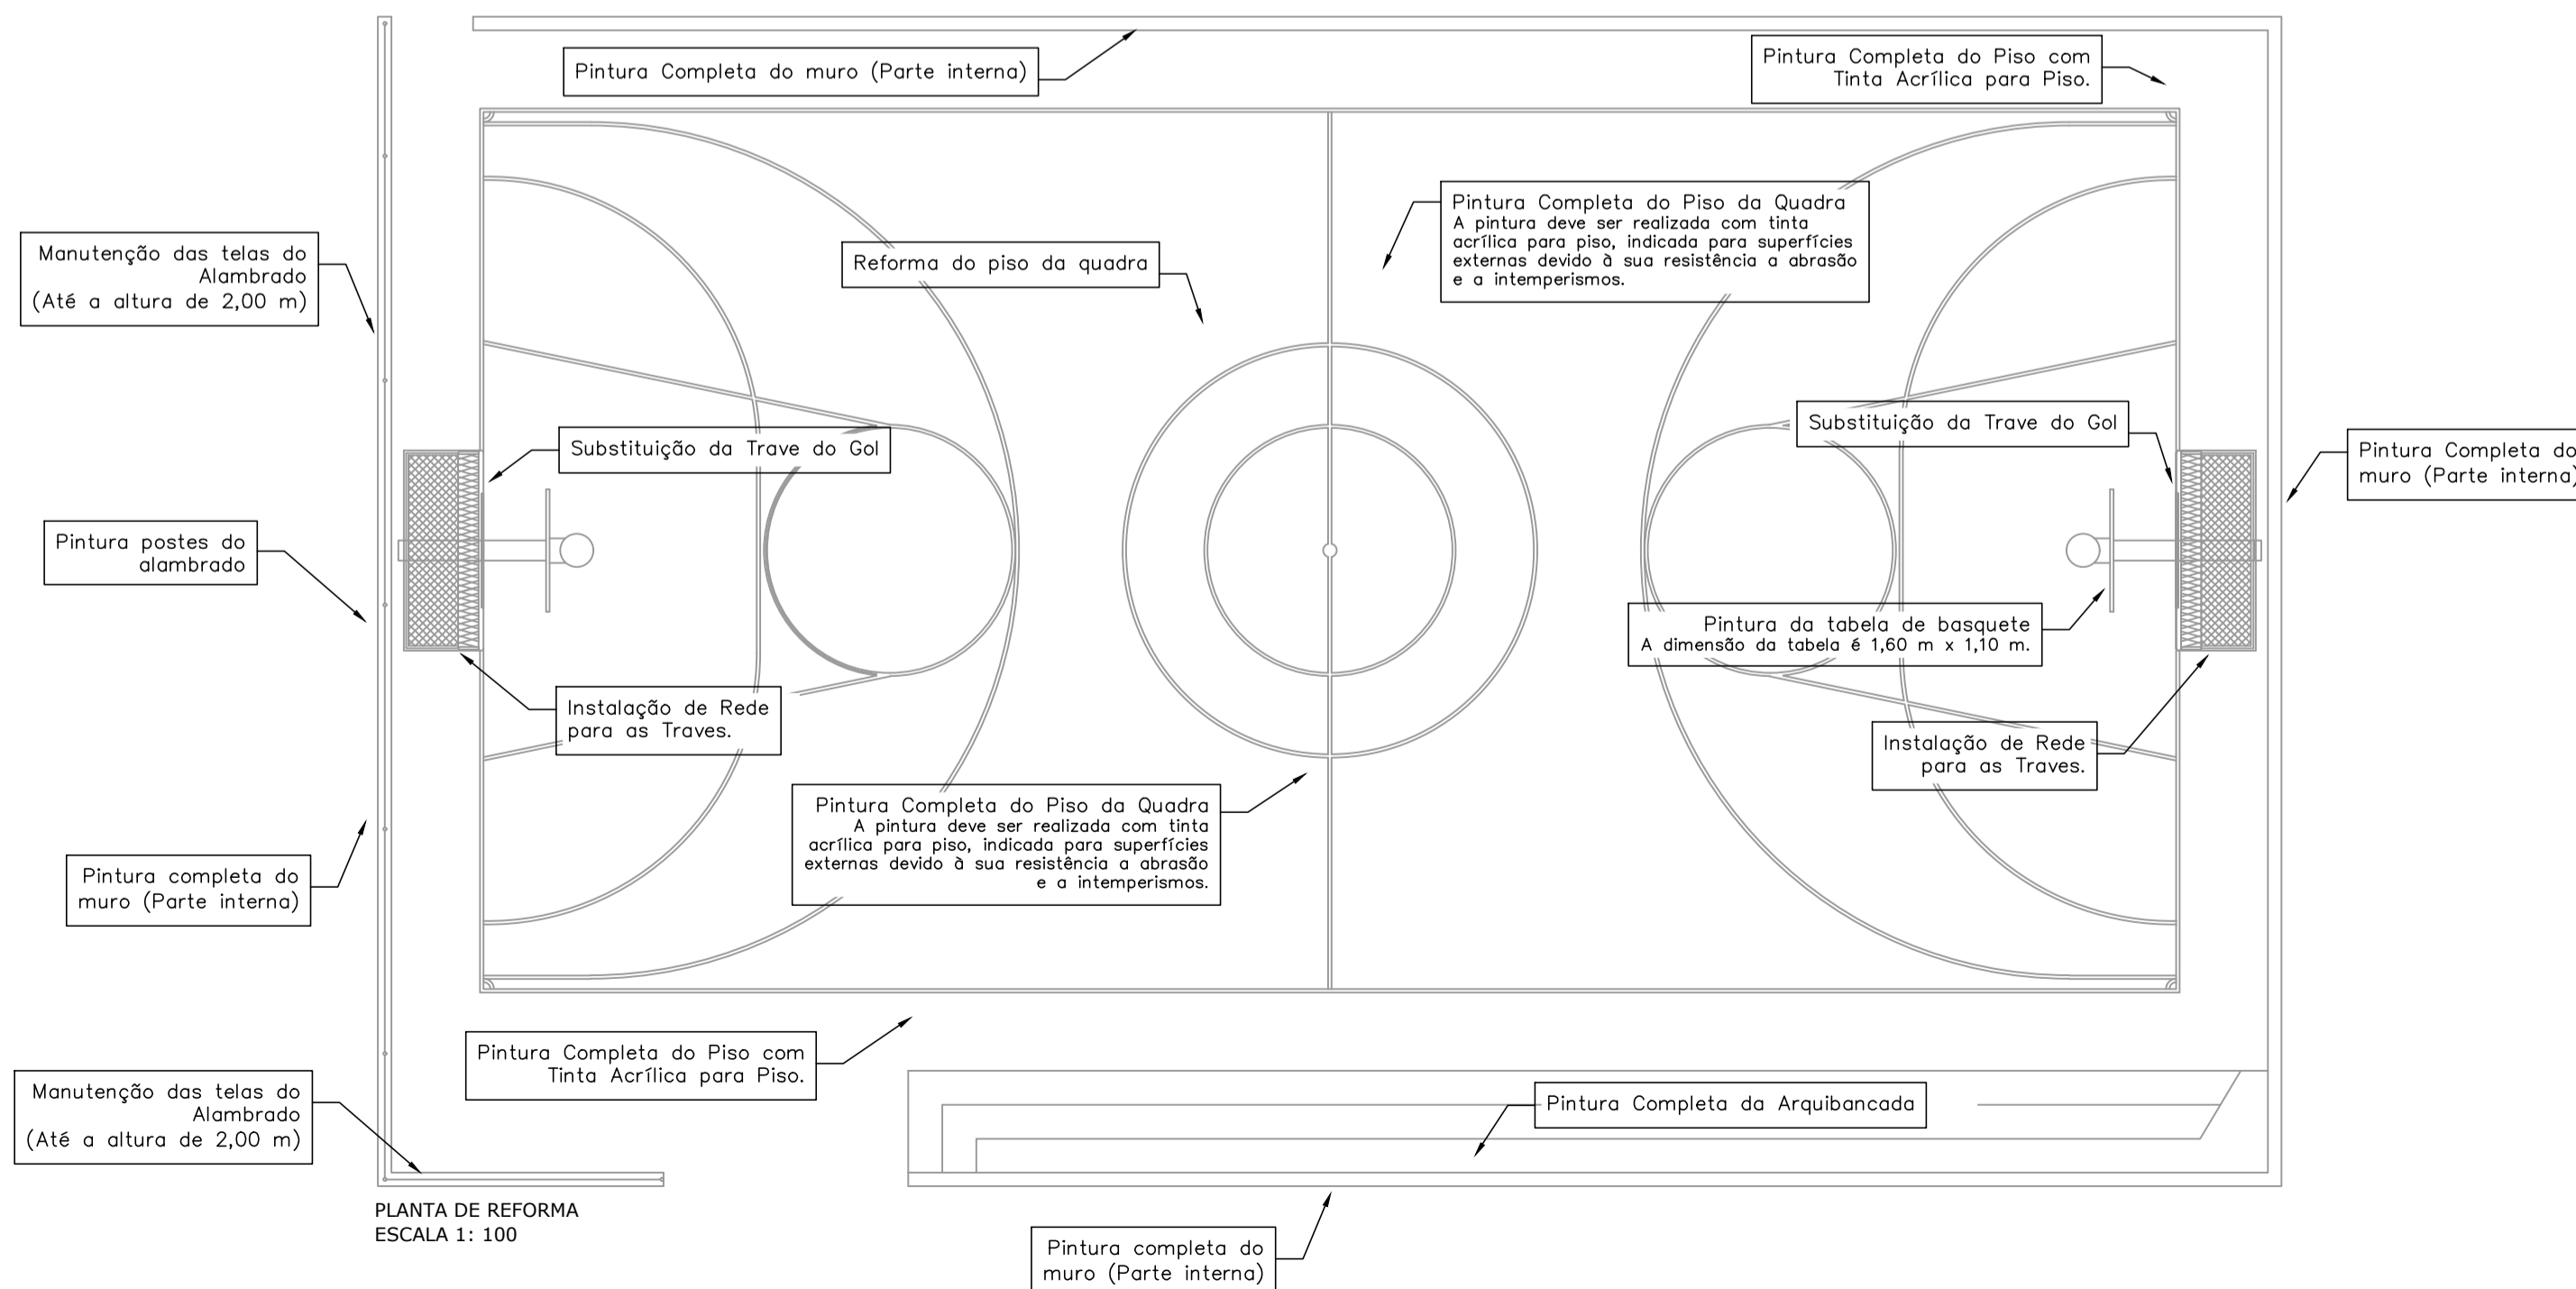

PLANTA DE REFORMA
ESCALA 1: 100

QUADRO DE ÁREAS	
ÁREA TOTAL	463,68 m ²
ÁREA DA QUADRA	433,68 m ²
ÁREA DA ARQUIBANCADA	30,00 m ²

QUADRO DE ESPECIFICAÇÃO
DE ACABAMENTO

PISO	ÁREA
P1 REGULARIZAÇÃO	433,68 m ²
P2 PINTURA	433,68 m ²
PAREDE INTERNA	
R1 LIXAÇÃO	166,94 m ²
R2 PINTURA	166,94 m ²
REFORMA	
A REFORMA DO ALAMBRADO	41,30 m ²

PISO REVESTIMENTO.

REV. 00	27/05/22	EMISSION INICIAL	DAC
REVISÃO:	DATA:	DESCRIÇÃO:	RESP.:
		GERÊNCIA DE PROJETOS FELIPE GUIMARÃES ALEXANDRE CREA: MG-245.296/D COORDENAÇÃO DE PROJETOS ALOISIO CAETANO FERREIRA CREA: MG-97.132/D RESPONSÁVEL TÉCNICO ENGR. CIVIL FLÁVIA C. BARBOSA CREA: MG-187.842/D PROJETO ENGR. CIVIL FELIPE GUIMARÃES ALEXANDRE DESENHO ANNA CAROLINY B. MESSIAS	
EMPREENDIMENTO REFORMA DA QUADRA POLIESPORTIVA DO BAIRRO PRIMAVERA			
ENDEREÇO RUA SÃO PEDRO – BAIRRO PRIMAVERA POUSO ALEGRE – MINAS GERAIS		DISCIPLINA ARQUITETÔNICO	
ASSUNTO PLANTA BAIXA PLANTA BAIXA DE REFORMA PLANTA DE SITUAÇÃO E TABELAS		FASE DO PROJETO EXECUTIVO	
DATA INICIAL 27/05/2022		FOLHA N.º 01/02	
ESCALA	INDICADA	REVISÃO	ARQUIVO
ROO	DAC-PMPA-RQP-ARQ-PE-R00.DWG		