


PLANTA BAIXA
ESCALA 1: 75

MURO ALTAURA IRREGULAR, Hmáx = 3,75 m + ALAMBRADO ALTAURA IRREGULAR, Hmín = 1,00 m e Hmáx = 3,15 m

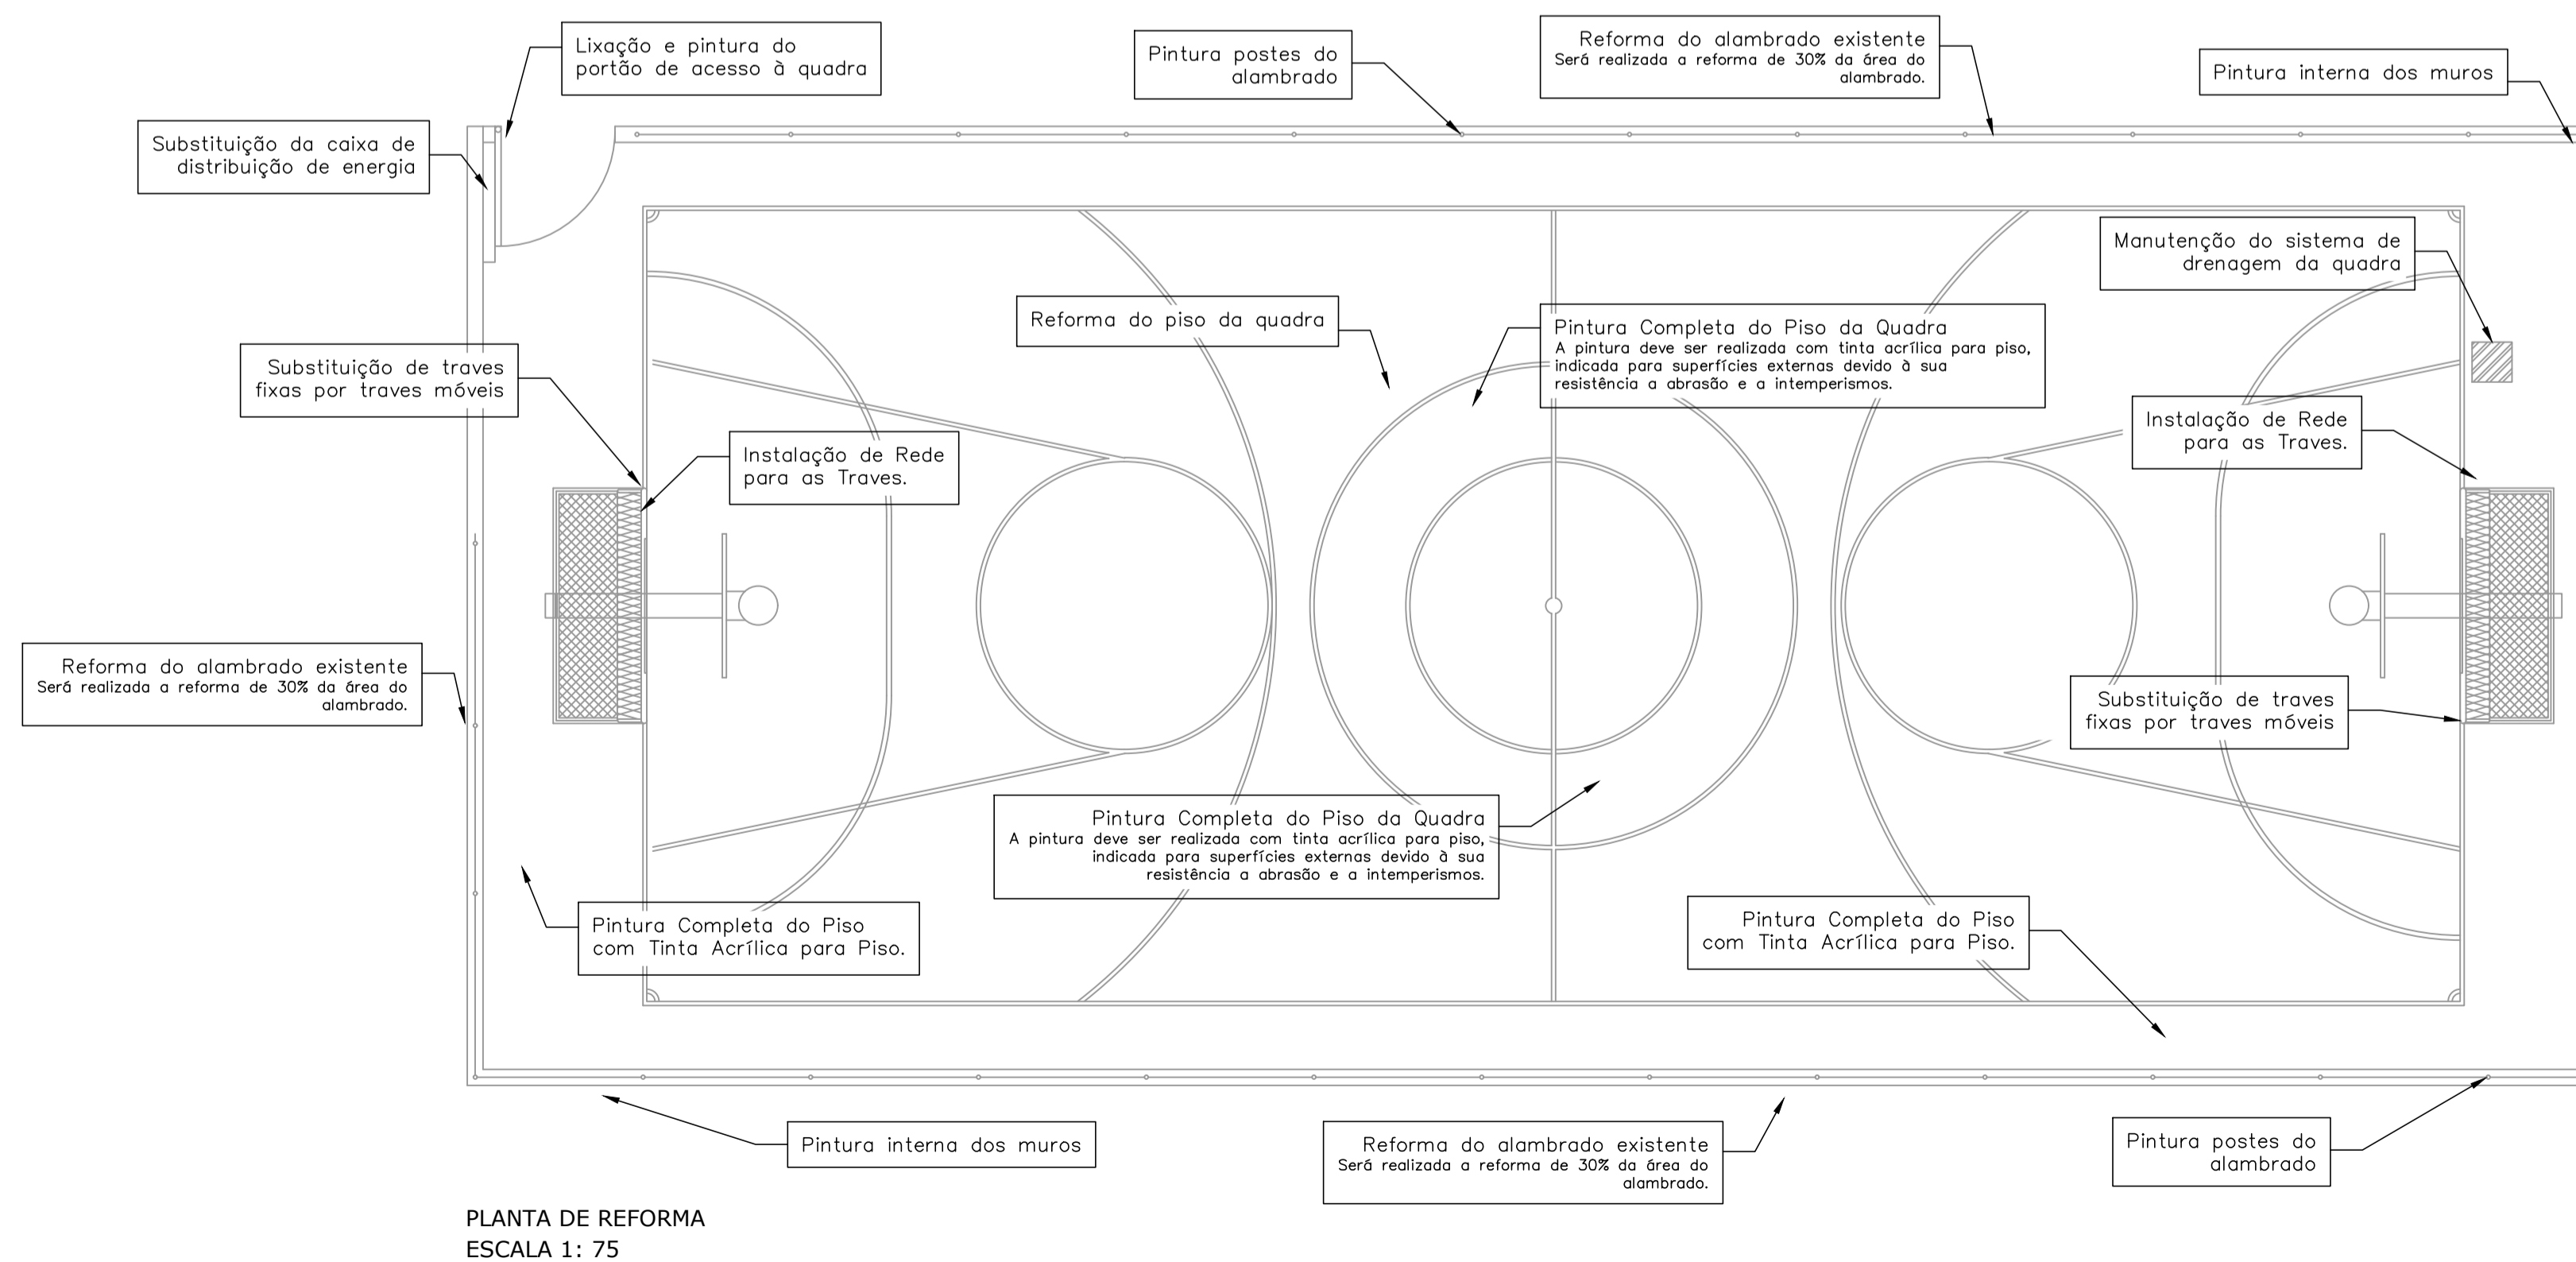

PLANTA DE REFORMA
ESCALA 1: 75


QUADRO DE ESPECIFICAÇÃO DE ACABAMENTO

PISO	ÁREA
P1 REGULARIZAÇÃO DO PISO	305,08 m²
P2 PINTURA TINTA ACRÍLICA PARA PISO	305,08 m²

PAREDE INTERNA	
R1 PINTURA EM TINTA ACRÍLICA - COR AZUL	160,01 m²
SUPERFÍCIE METÁLICA	
R2 PINTURA EM TINTA ESMALTE - AZUL	3,00 m²

QUADRO DE ÁREAS	
ÁREA TOTAL	305,08 m²
ÁREA DA QUADRA	305,08 m²

QUADRO DE ESQUADRIAS					
TIPO	LARGURA	ALTURA	PEITORIL	QUANT.	MODELO
PORTAS					
PG1	1,60 m	2,00 m	---	01	PORTÃO DE GRADIL FOLHA ÚNICA

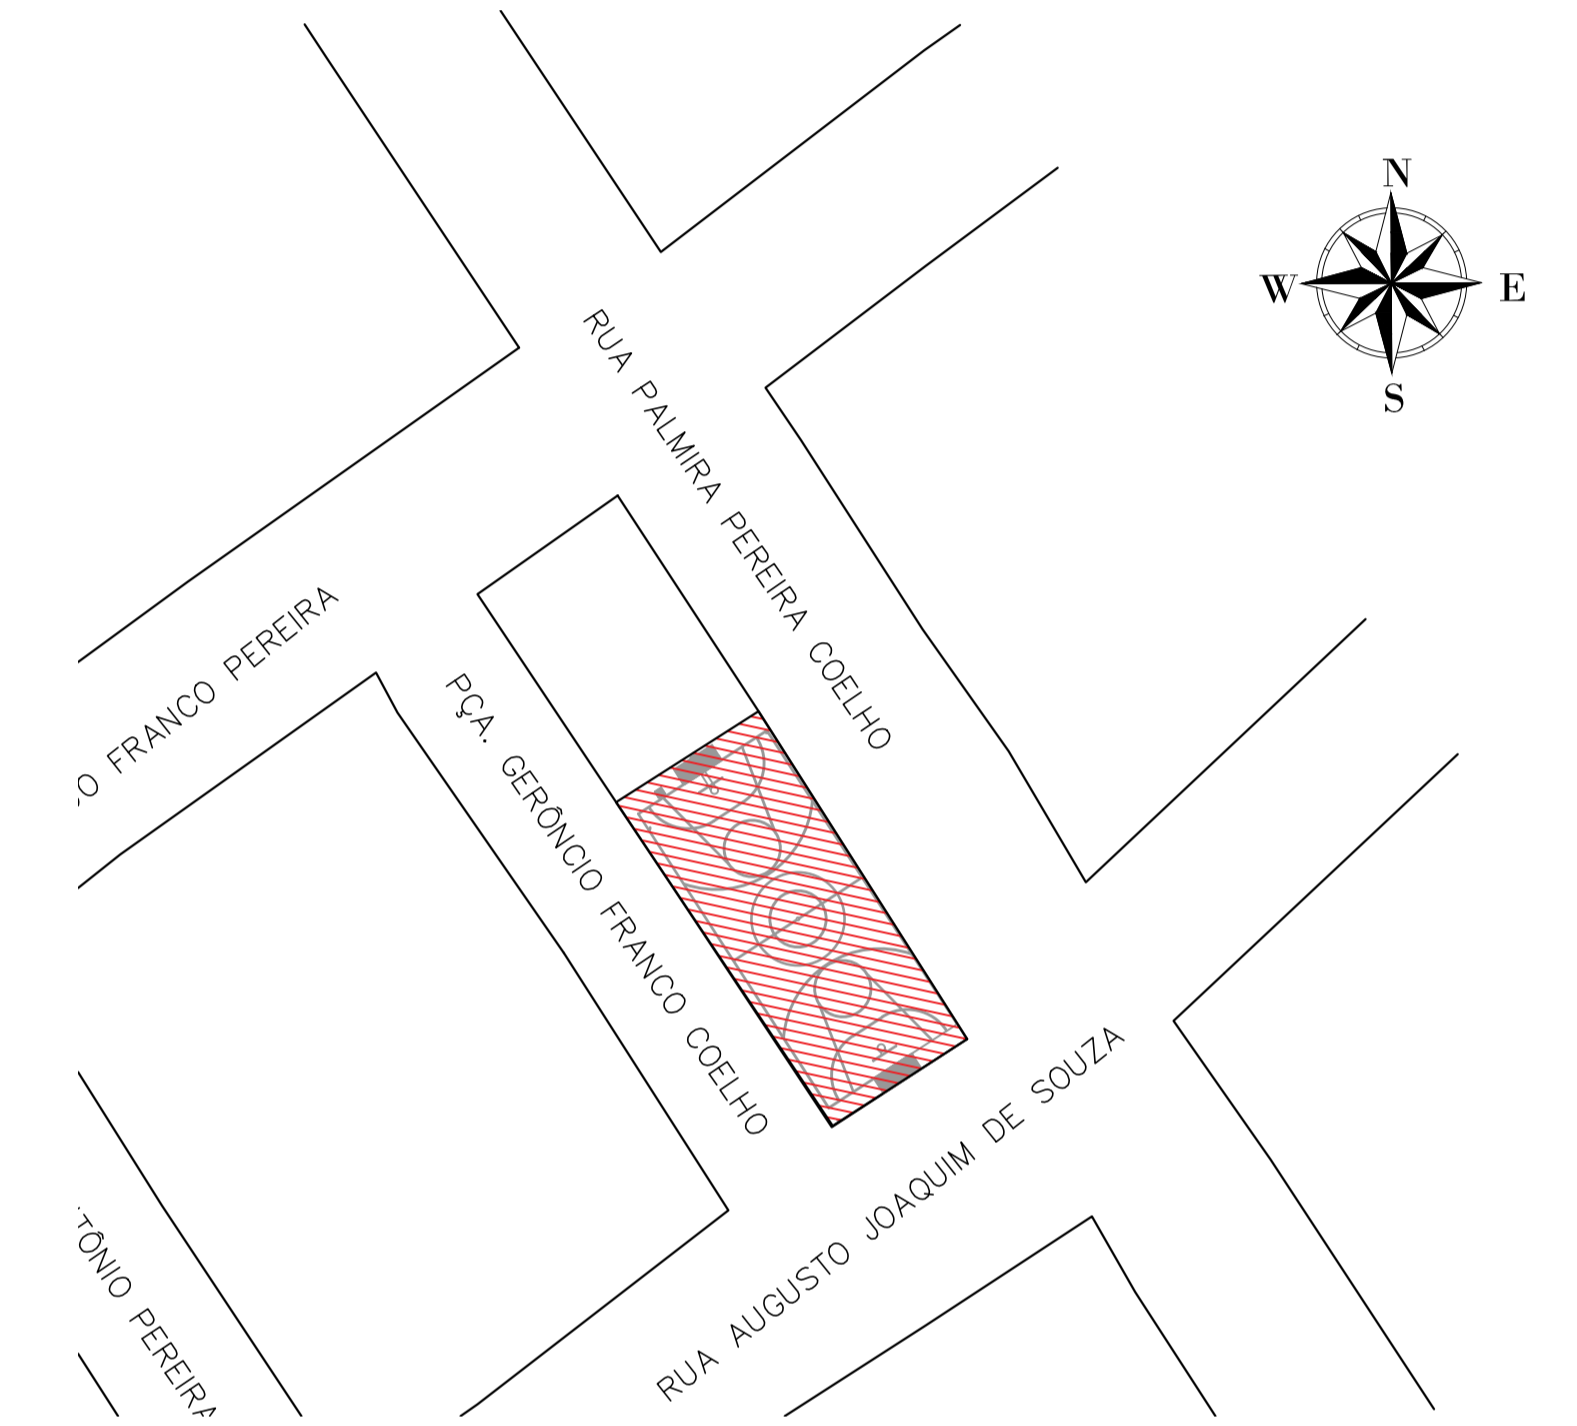

PLANTA DE SITUAÇÃO
S/ ESCALA

REV. 00	27/05/22	EMISSION INICIAL	DAC
REVISÃO	DATA	DESCRIÇÃO	RESP.
 <p>Prefeitura Municipal de Pouso Alegre</p>			
 <p>DAC Engenharia</p> <p>Rua Miguel Vianna, nº 81, Sala 12 Bairro Morro Chic CEP: 37500-080 - Itajubá / MG Tel: (35) 3623-5720 www.dacengenharia.com.br</p>		<p>GERÊNCIA DE PROJETOS FELIPE GUMARÃES ALEXANDRE CREA: MG-245.296/D</p> <p>COORDENAÇÃO DE PROJETOS ALOSIO CAETANO FERREIRA CREA: MG-97.132/D</p> <p>RESPONSÁVEL TÉCNICO ENGR. CIVIL FLÁVIA C. BARBOSA CREA: MG-187.842/D</p> <p>PROJETO ENGR. CIVIL FELIPE GUMARÃES ALEXANDRE</p> <p>DESENHO ANNA CAROLINY B. MESSIAS</p>	
<p>EMPREENDIMENTO</p> <p>REFORMA DA QUADRA POLIESPORTIVA DO BAIRRO SANTO IVO</p>			
<p>ENDEREÇO</p> <p>RUA PALMIRA PEREIRA COELHO – BAIRRO SANTO IVO POUSO ALEGRE – MINAS GERAIS</p>		<p>DISCIPLINA</p> <p>ARQUITETÔNICO</p>	
<p>ASSUNTO</p> <p>PLANTA BAIXA DE REFORMA PLANTA DE SITUAÇÃO</p>		<p>FASE DO PROJETO</p> <p>EXECUTIVO</p>	
<p>DATA INICIAL</p> <p>27/05/2022</p>		<p>FOLHA Nº.</p> <p>01/02</p>	
ESCALA	INDICADA	ROO	ARQUIVO
27/05/2022	INDICADA	ROO	DAC-PMPA-RQSI-ARQ-PE-ROO.DWG